

apertura de nivel al doilea


scară de incendiu

(golul de fereastră
va fi modificat in gol pentru usa)

Perete nou

consider posibilității de
executare fără coloană

(golul de fereastră
va fi modificat in gol pentru usa)

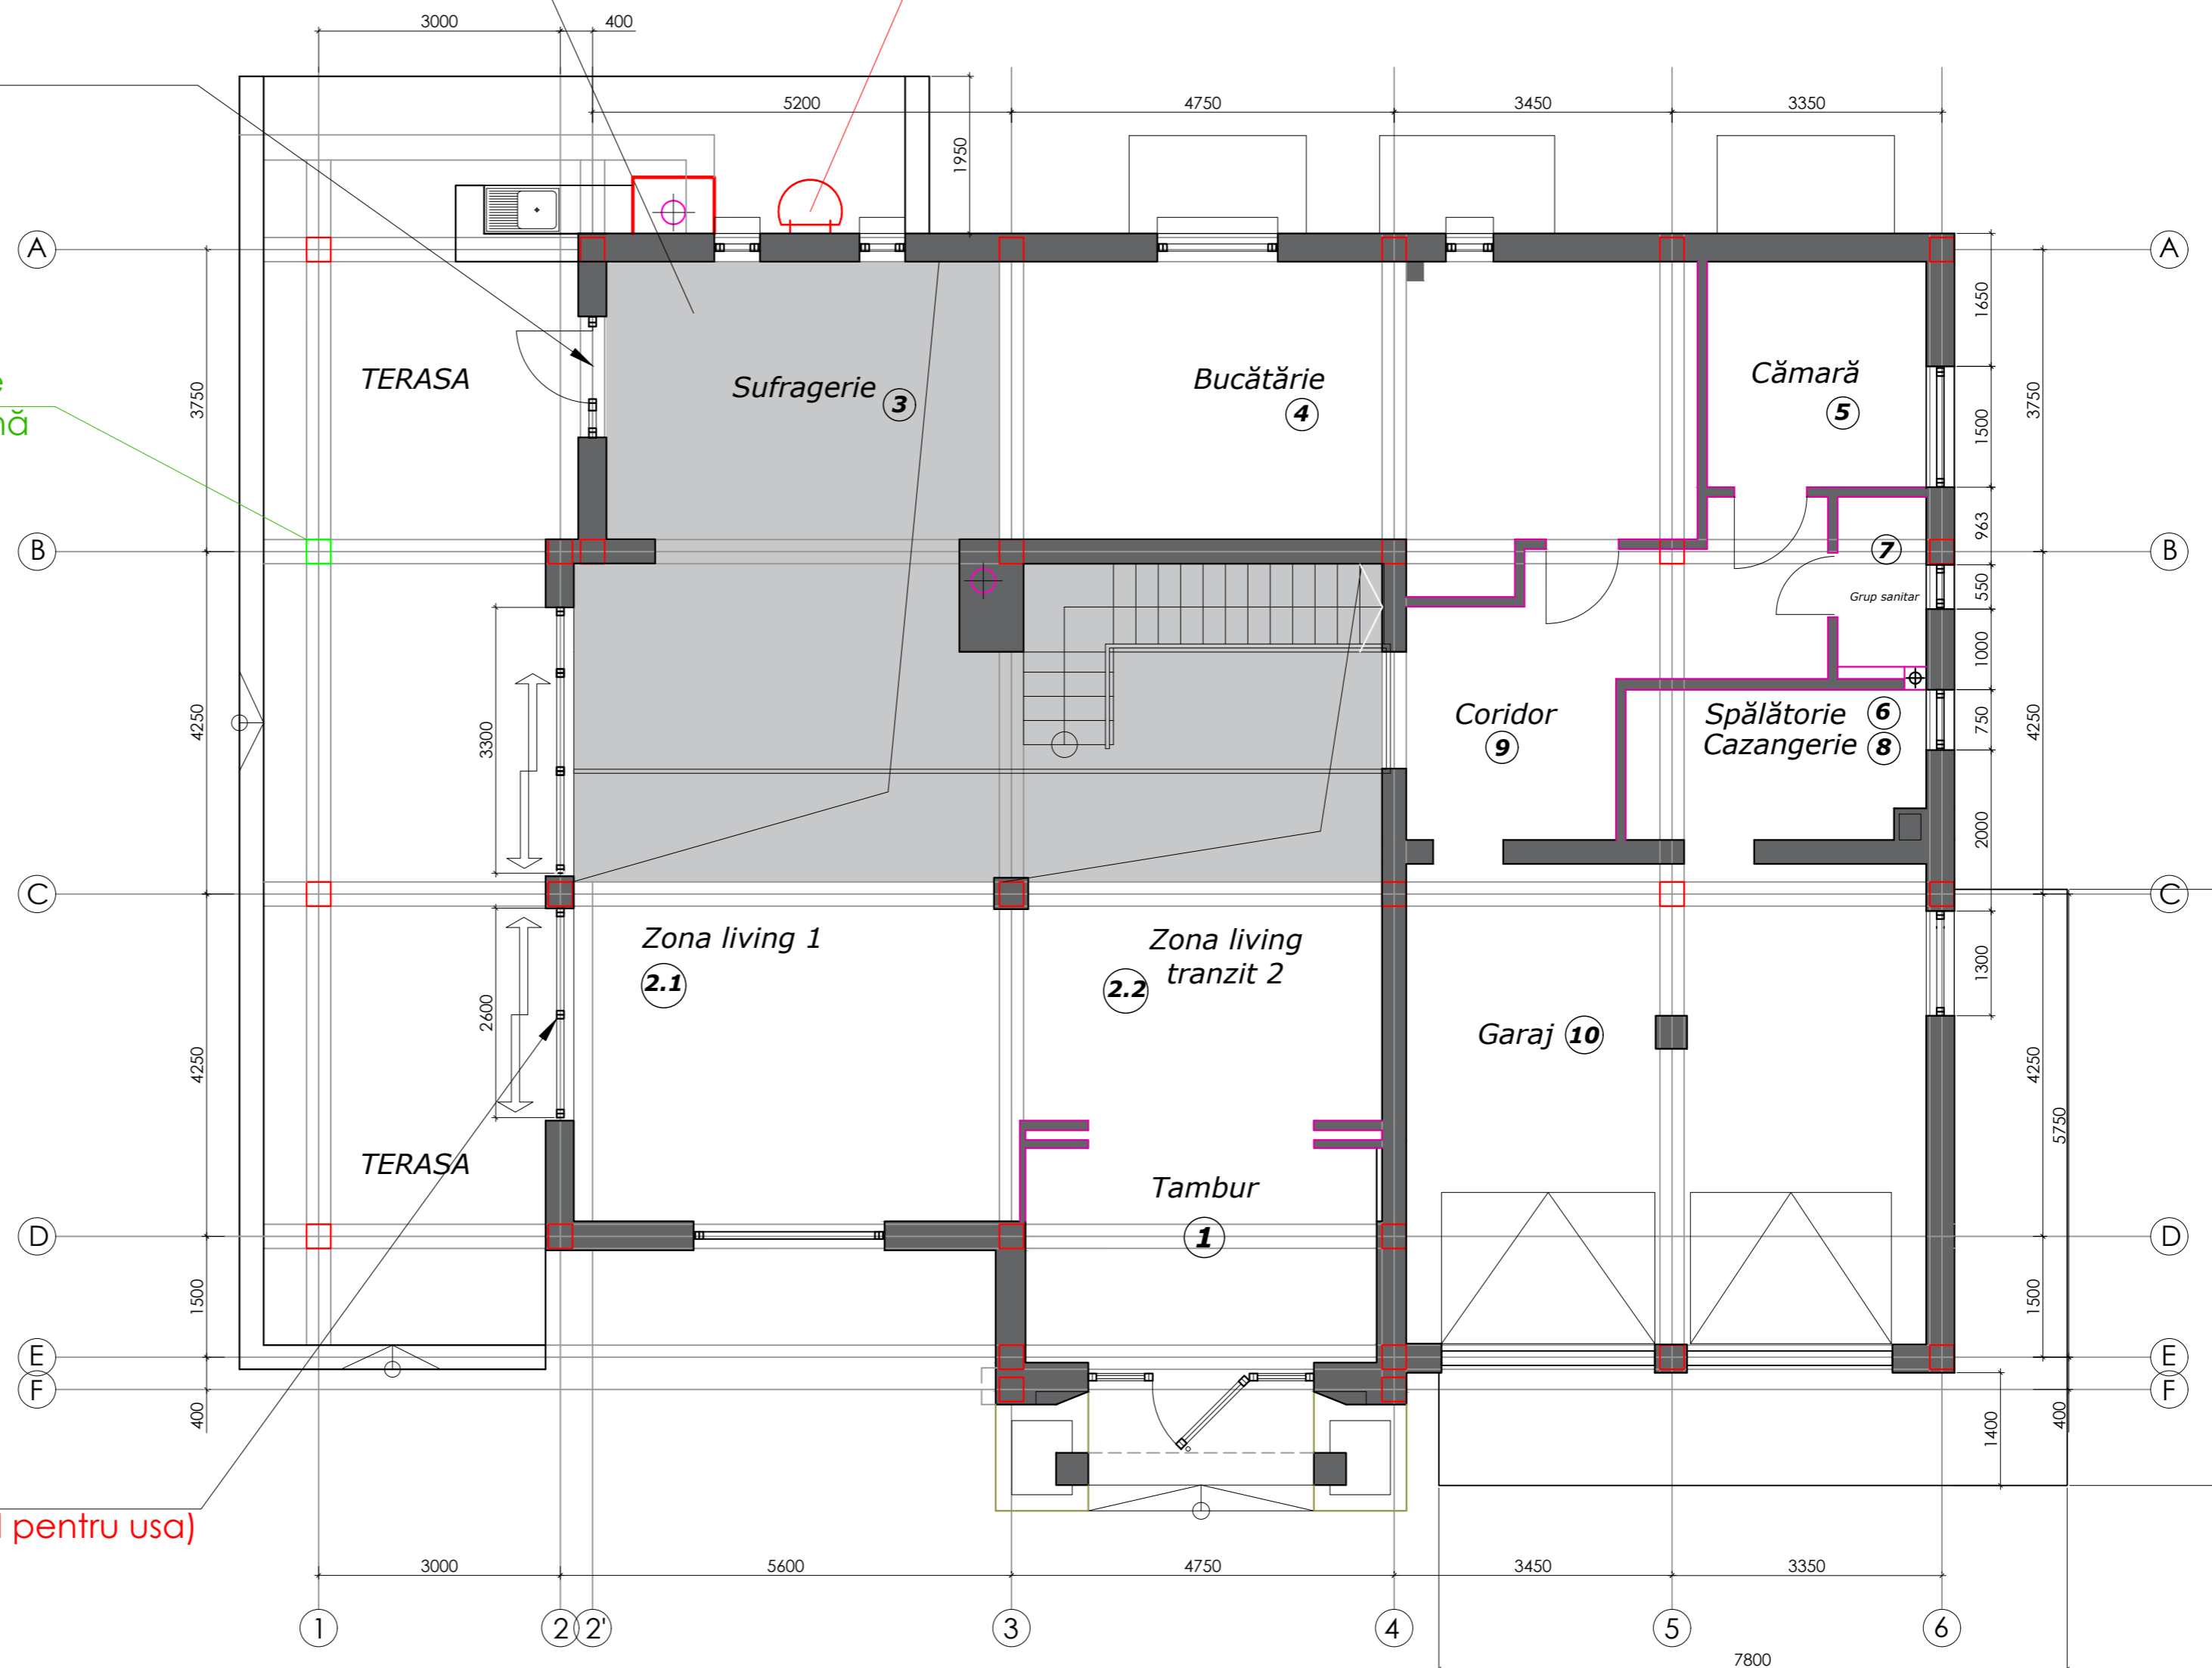

+0.000 / PLAN PARTER
schema aranjamentul pereti noi

aspect locul de amplasare / PROPUNERE /

+0.000