
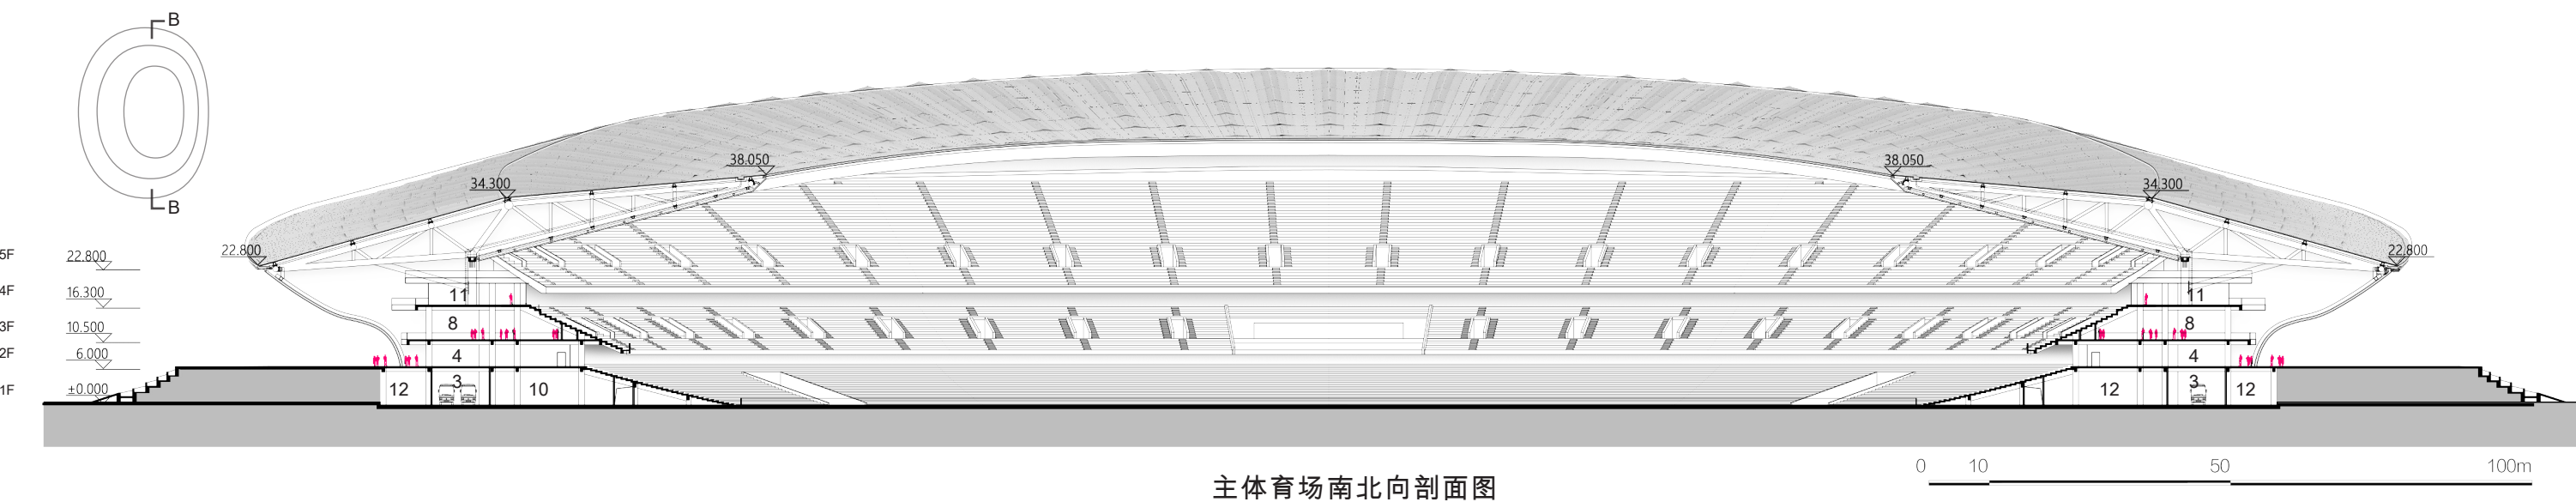


体育场剖面图 Stadium Section

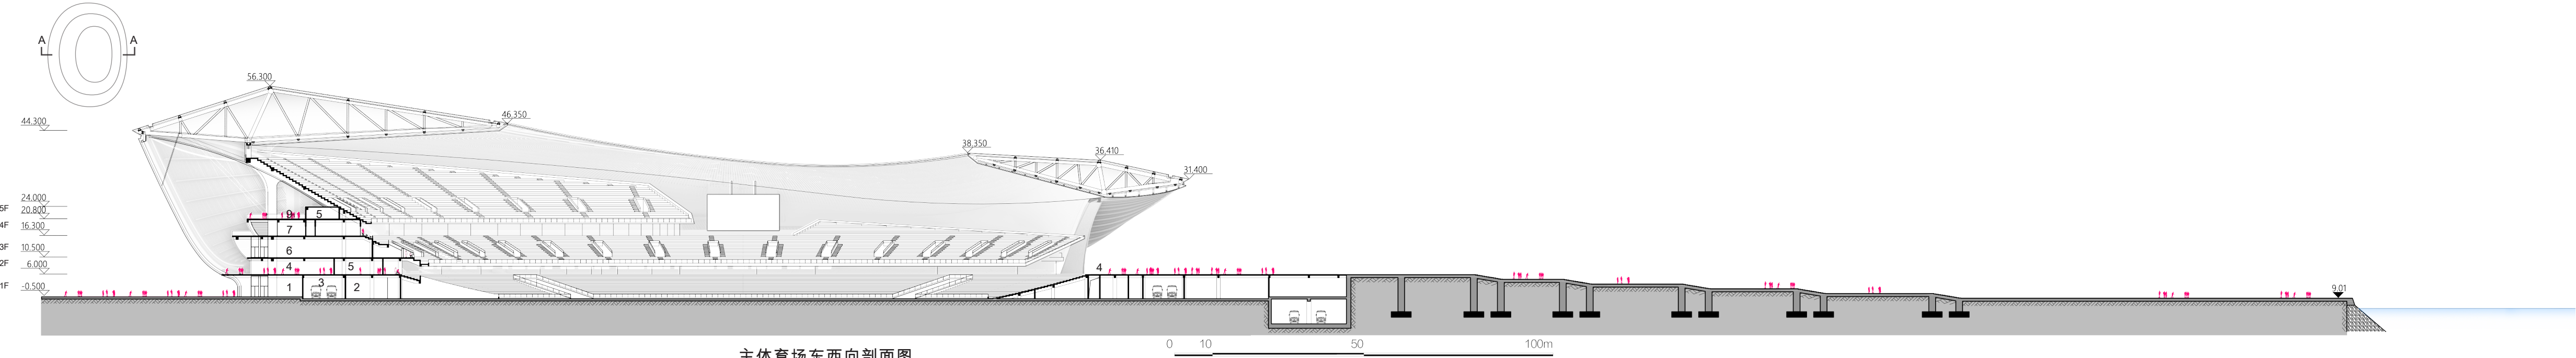

- 1 首层贵宾门厅
- 2 混合区
- 3 内部车道
- 4 二层观众大厅
- 5 观众卫生间
- 6 贵宾厅及主席台
- 7 包厢及包厢看台
- 8 中区观众大厅
- 9 高区观众大厅
- 10 运动员区
- 11 包厢休息平台
- 12 运营及后勤用房