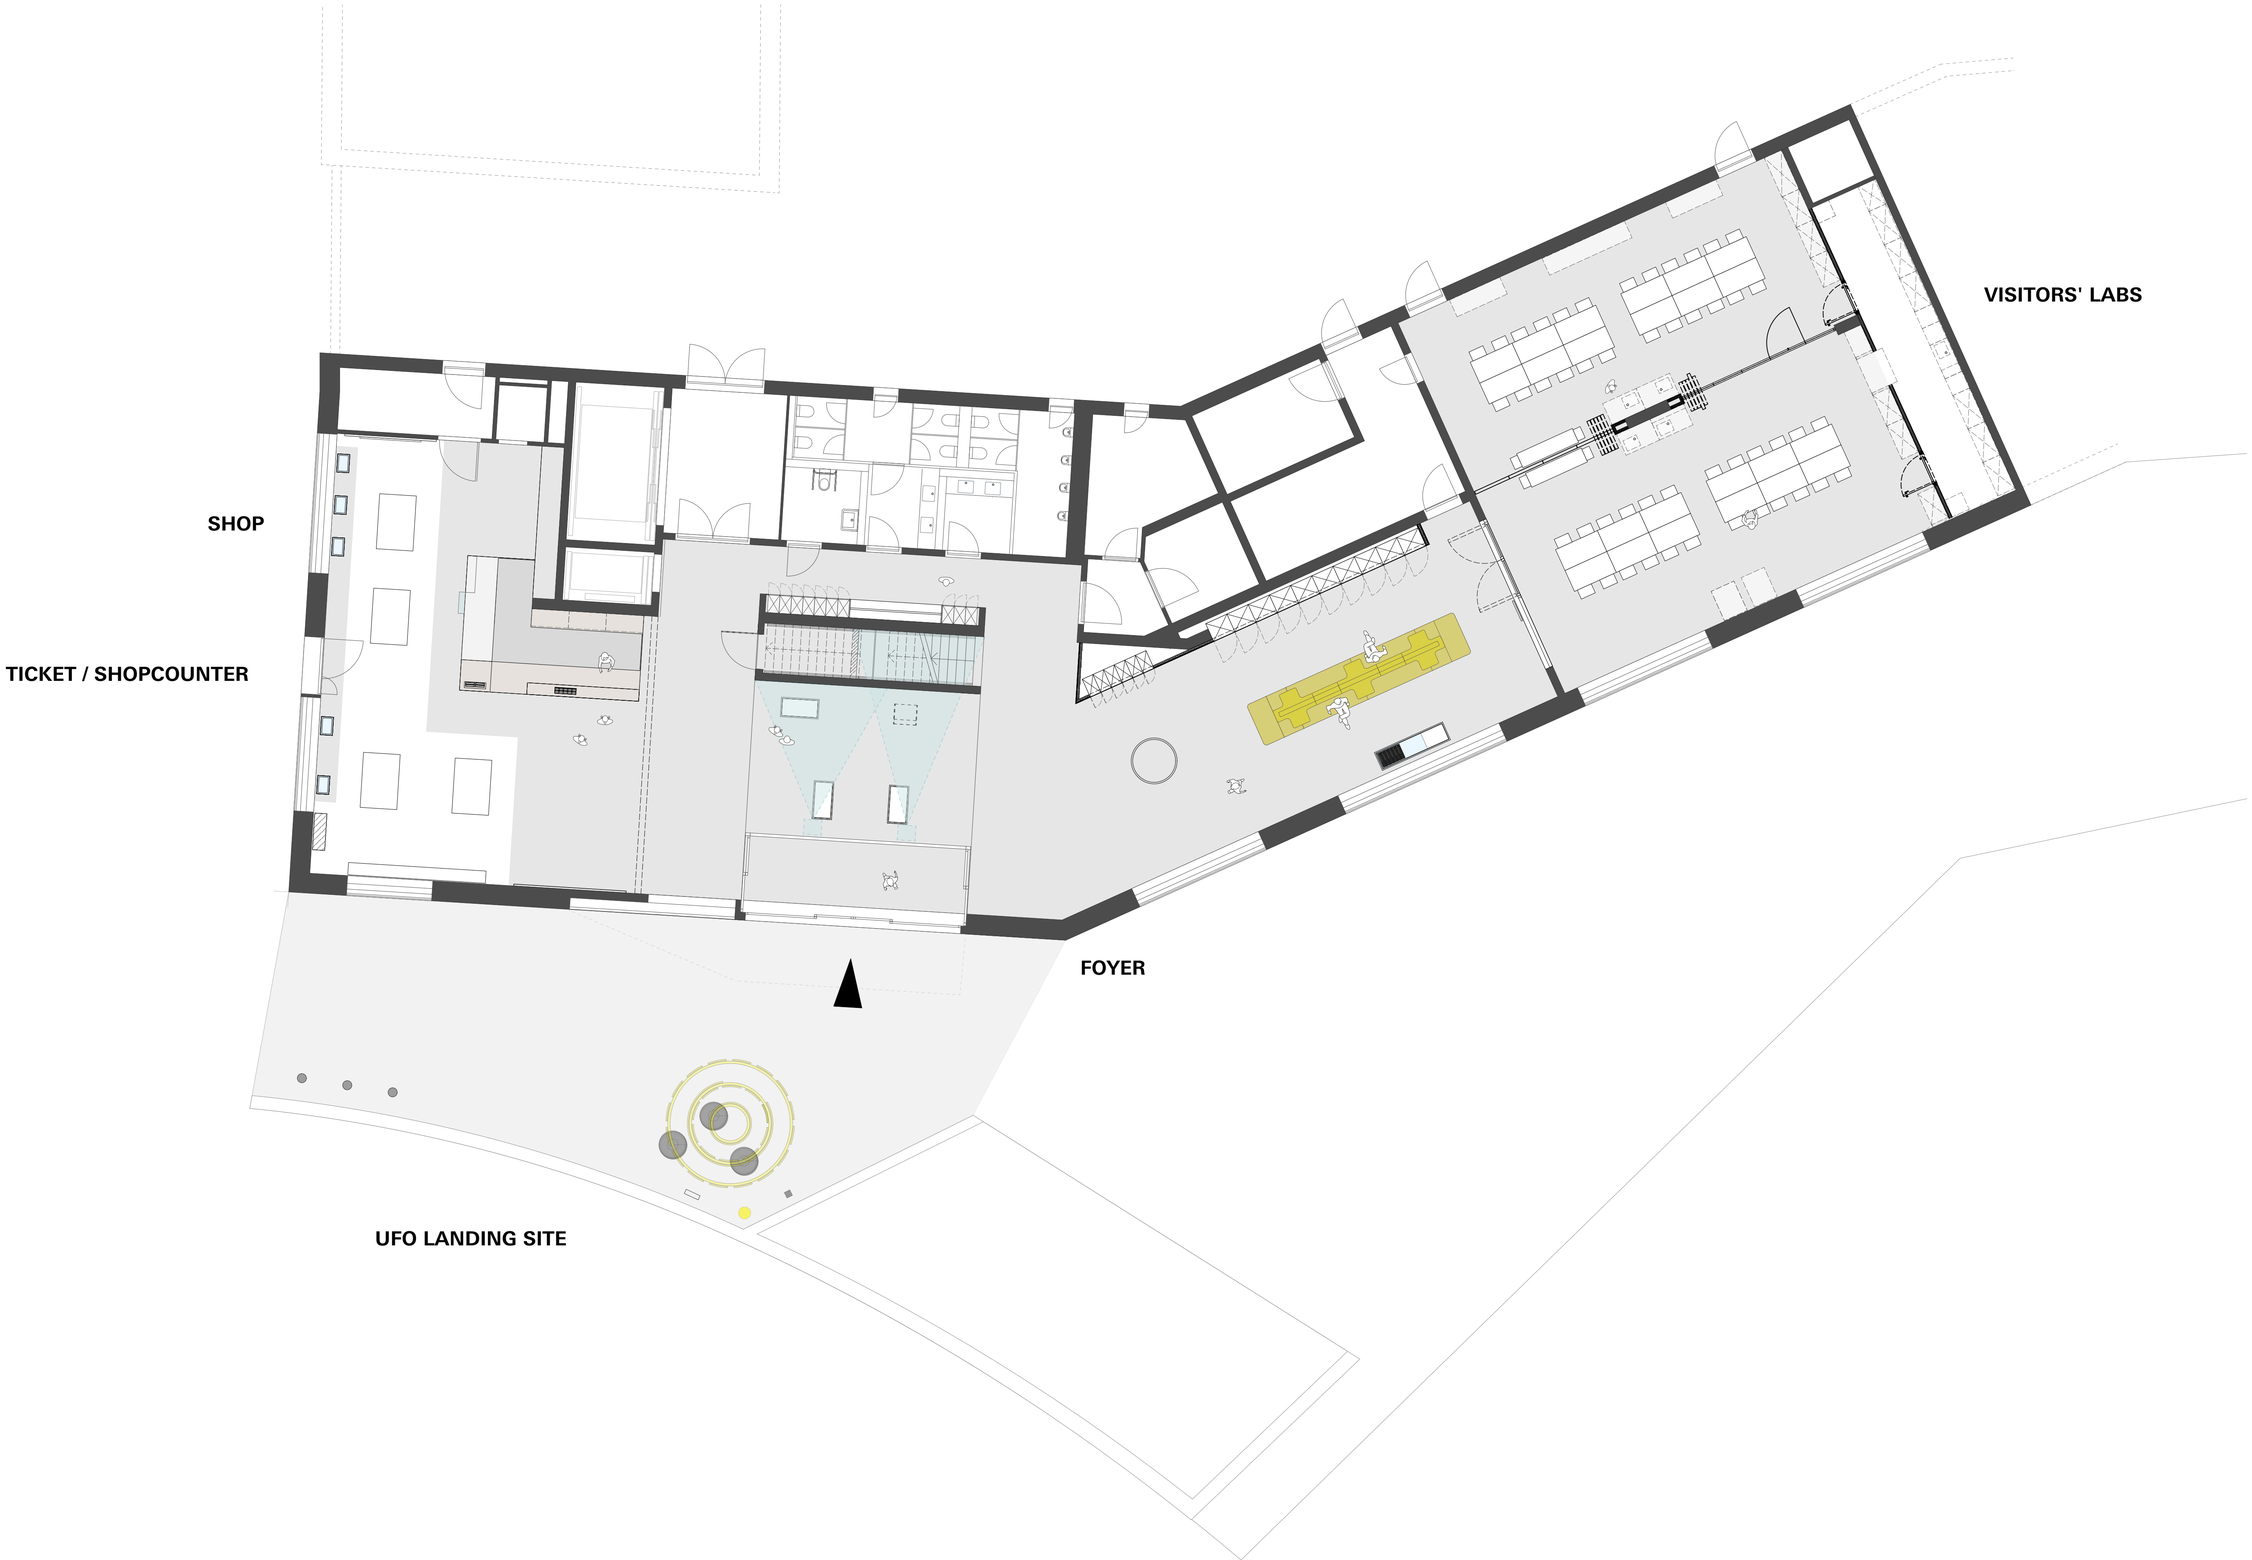

N

DAS ZUKUNFTSMUSEUM 2021

NÜRNBERG

GROUNDFLOOR

1m