




A2 ENTREE 150

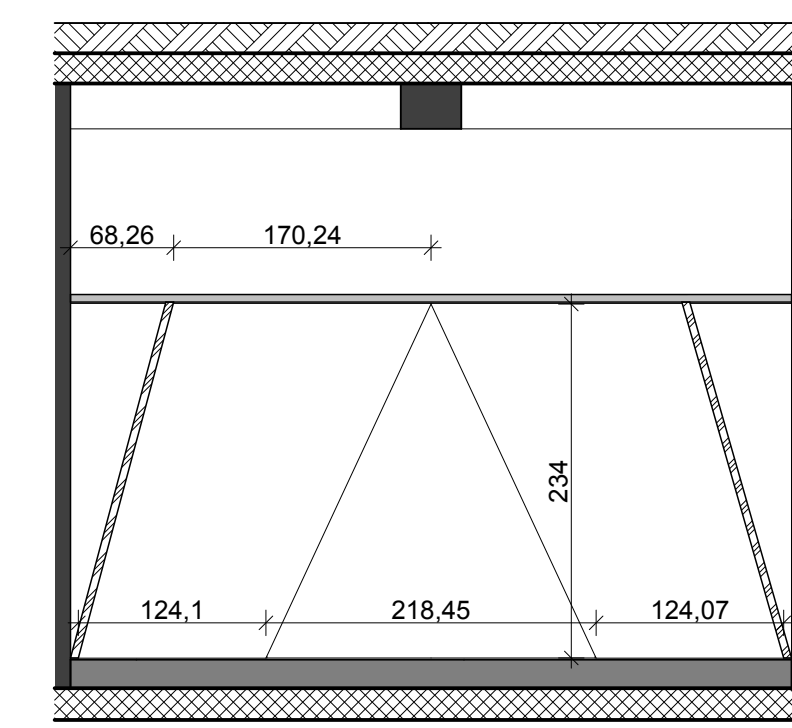


A3 COULOIR D'EXPOSITION 150

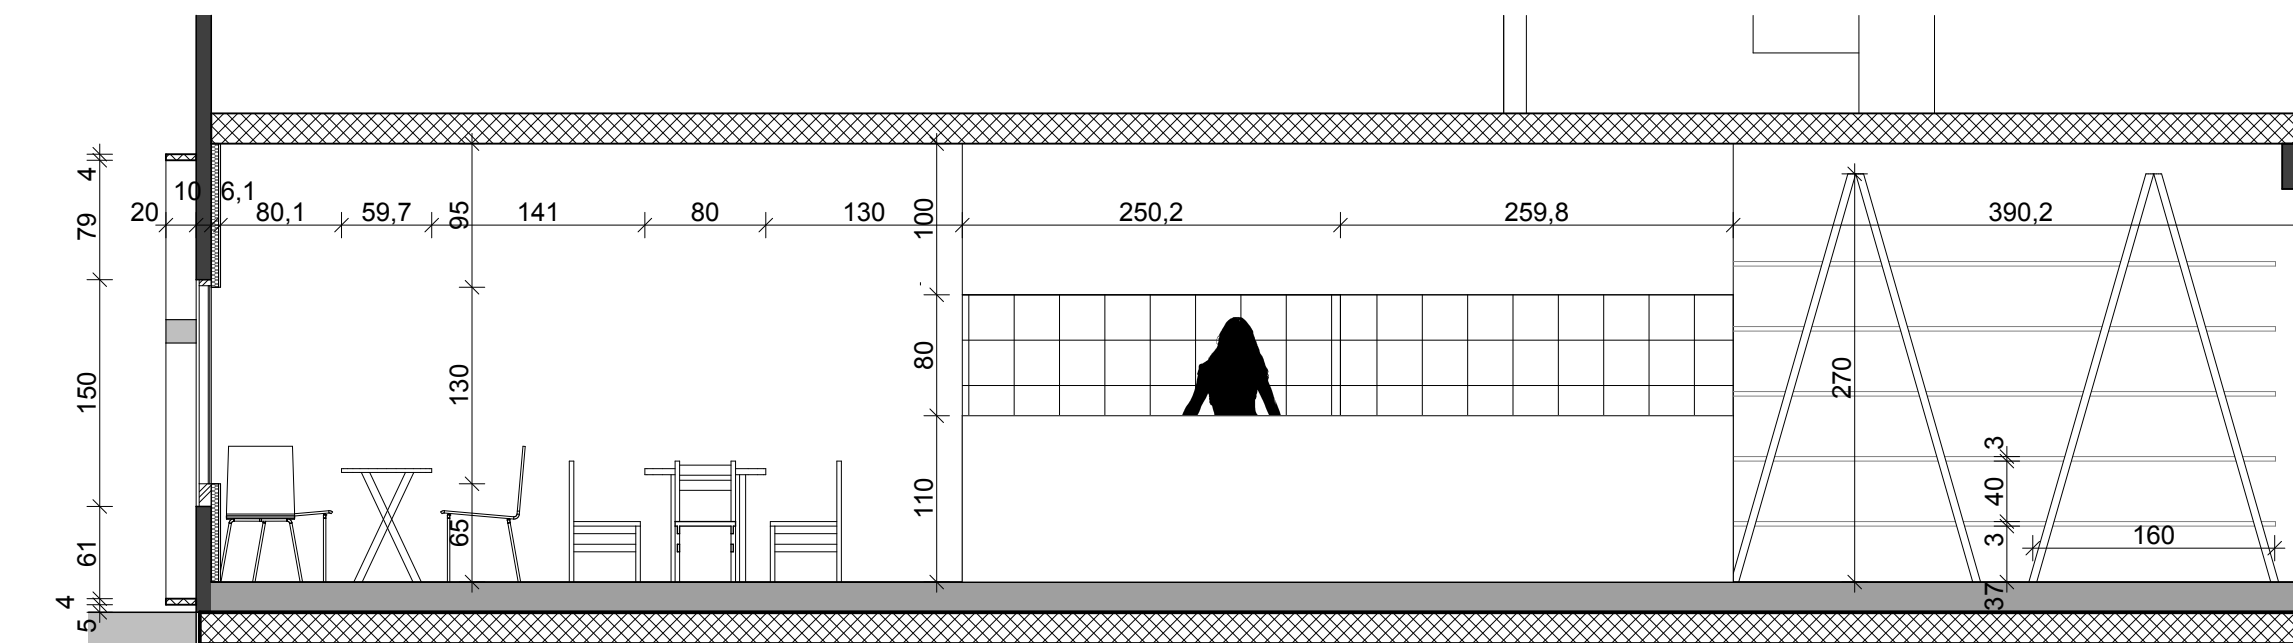


A6 CAFE 150

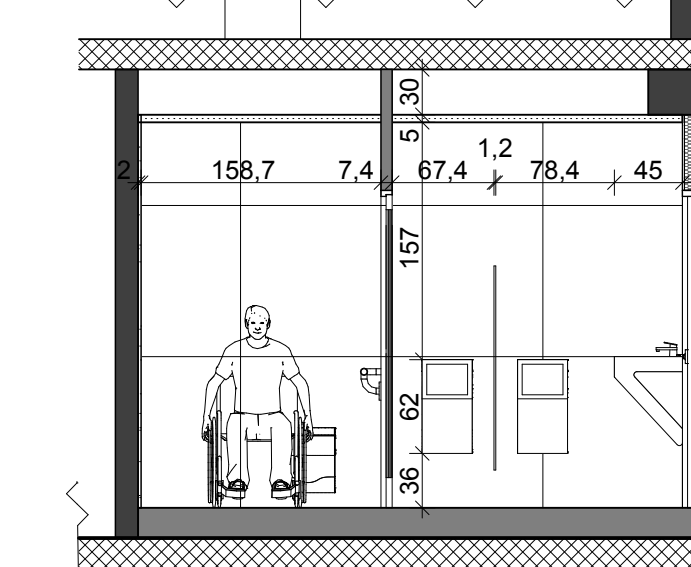


A7 WC HOMME 150

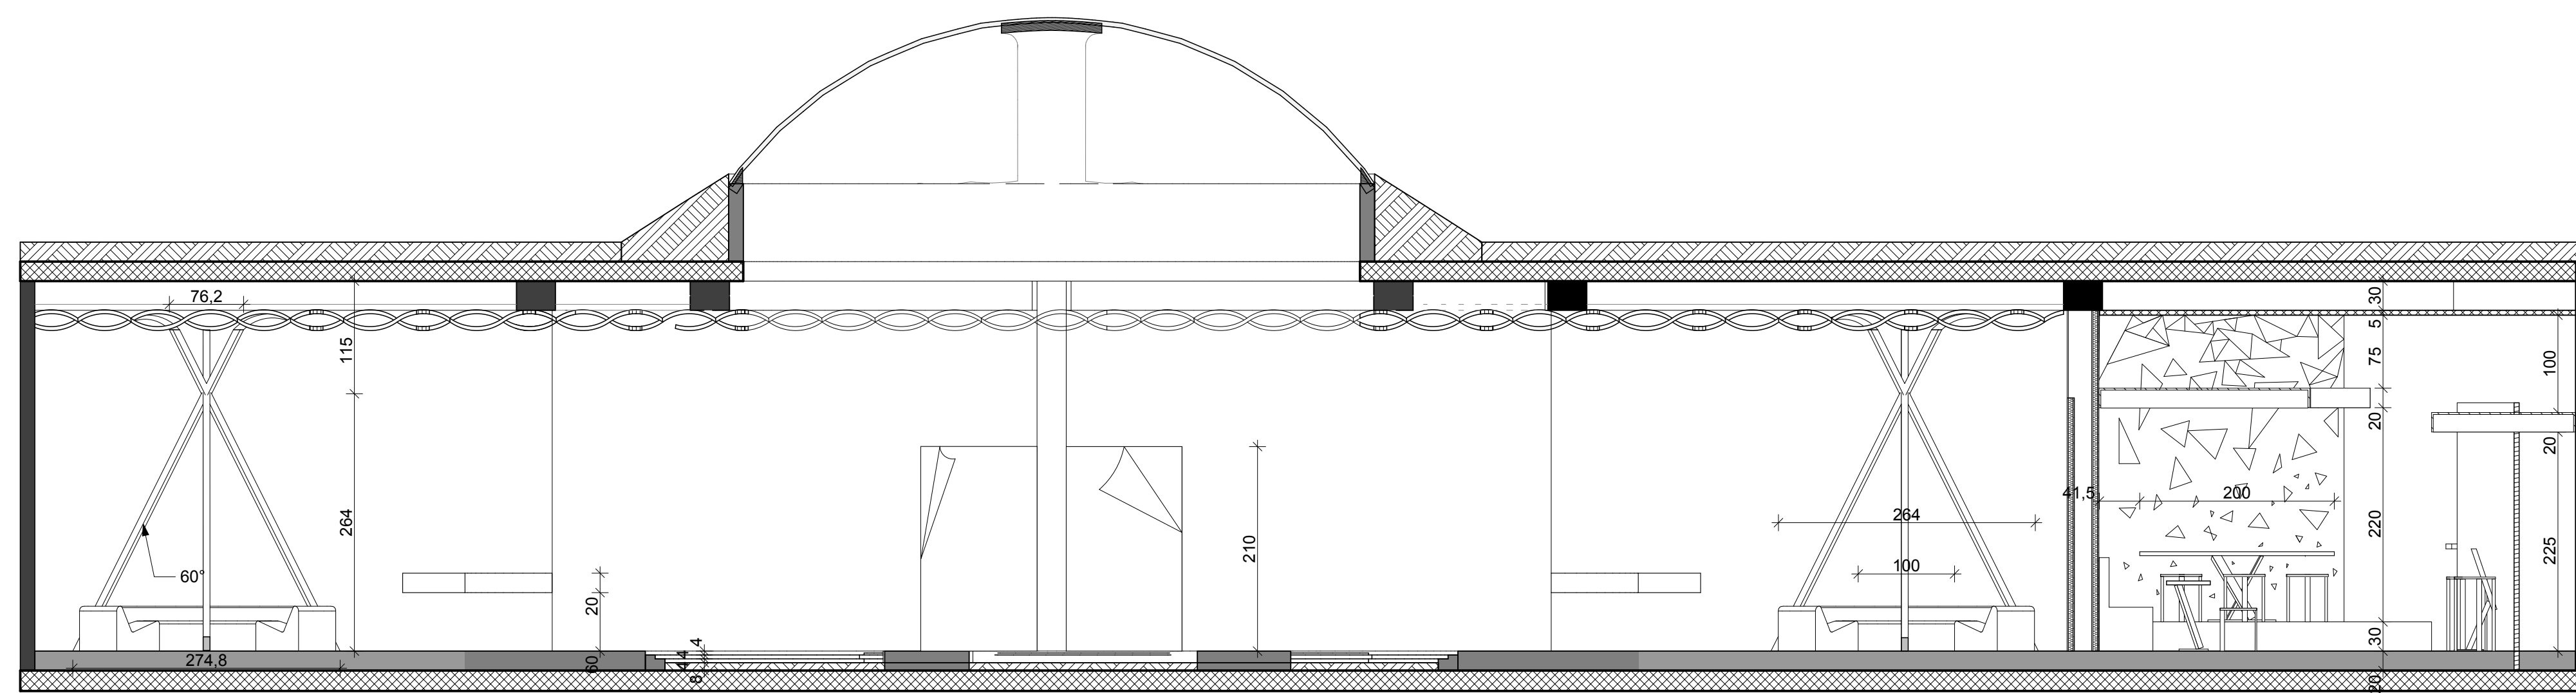


A5 COUPE TRANSVERSALE 2

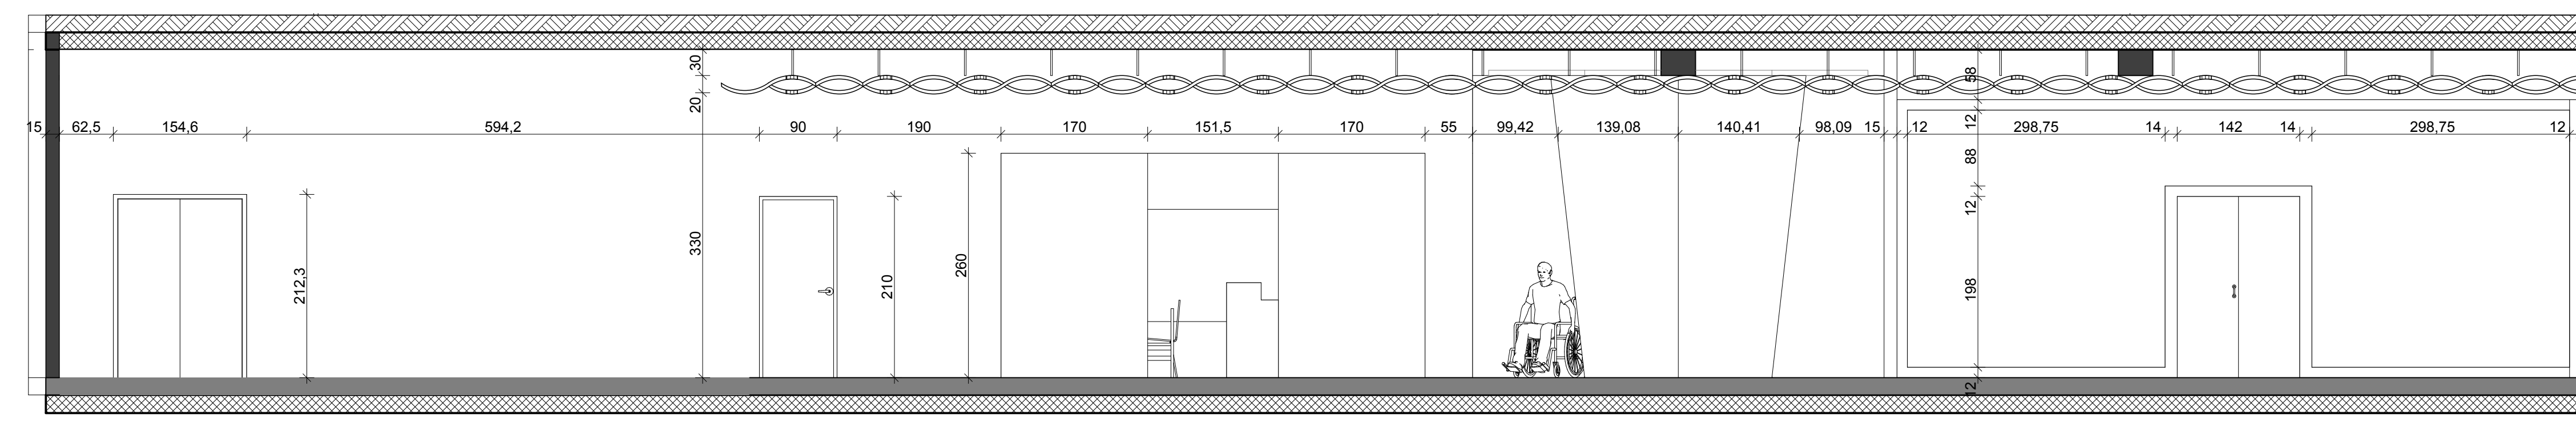

A4 COUPE TRANSVERSALE 150

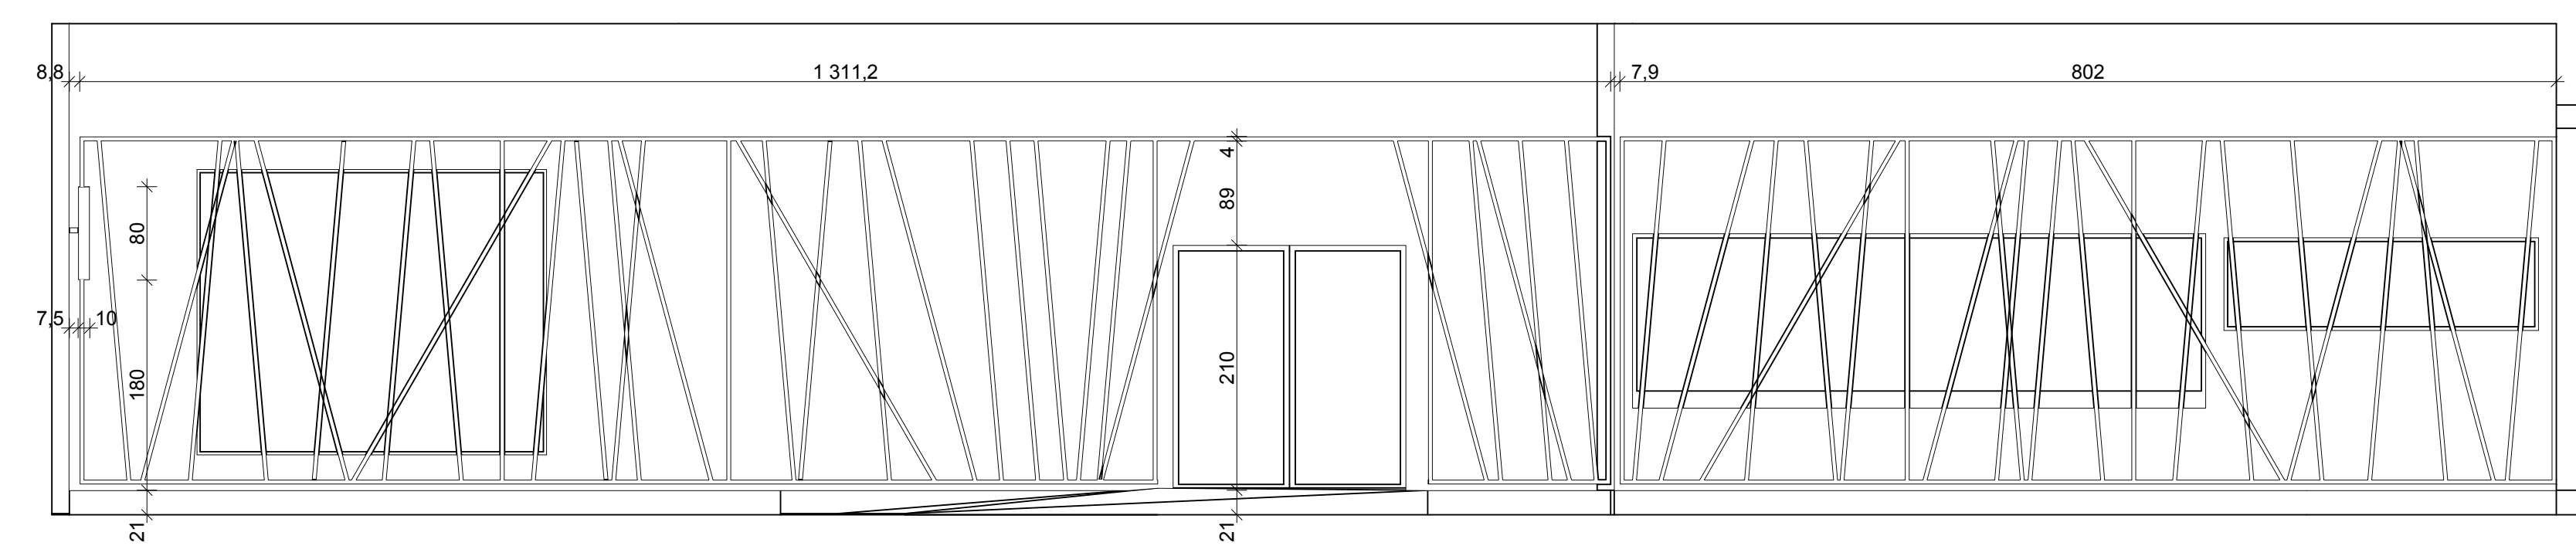

F1 FACADE NORD 150

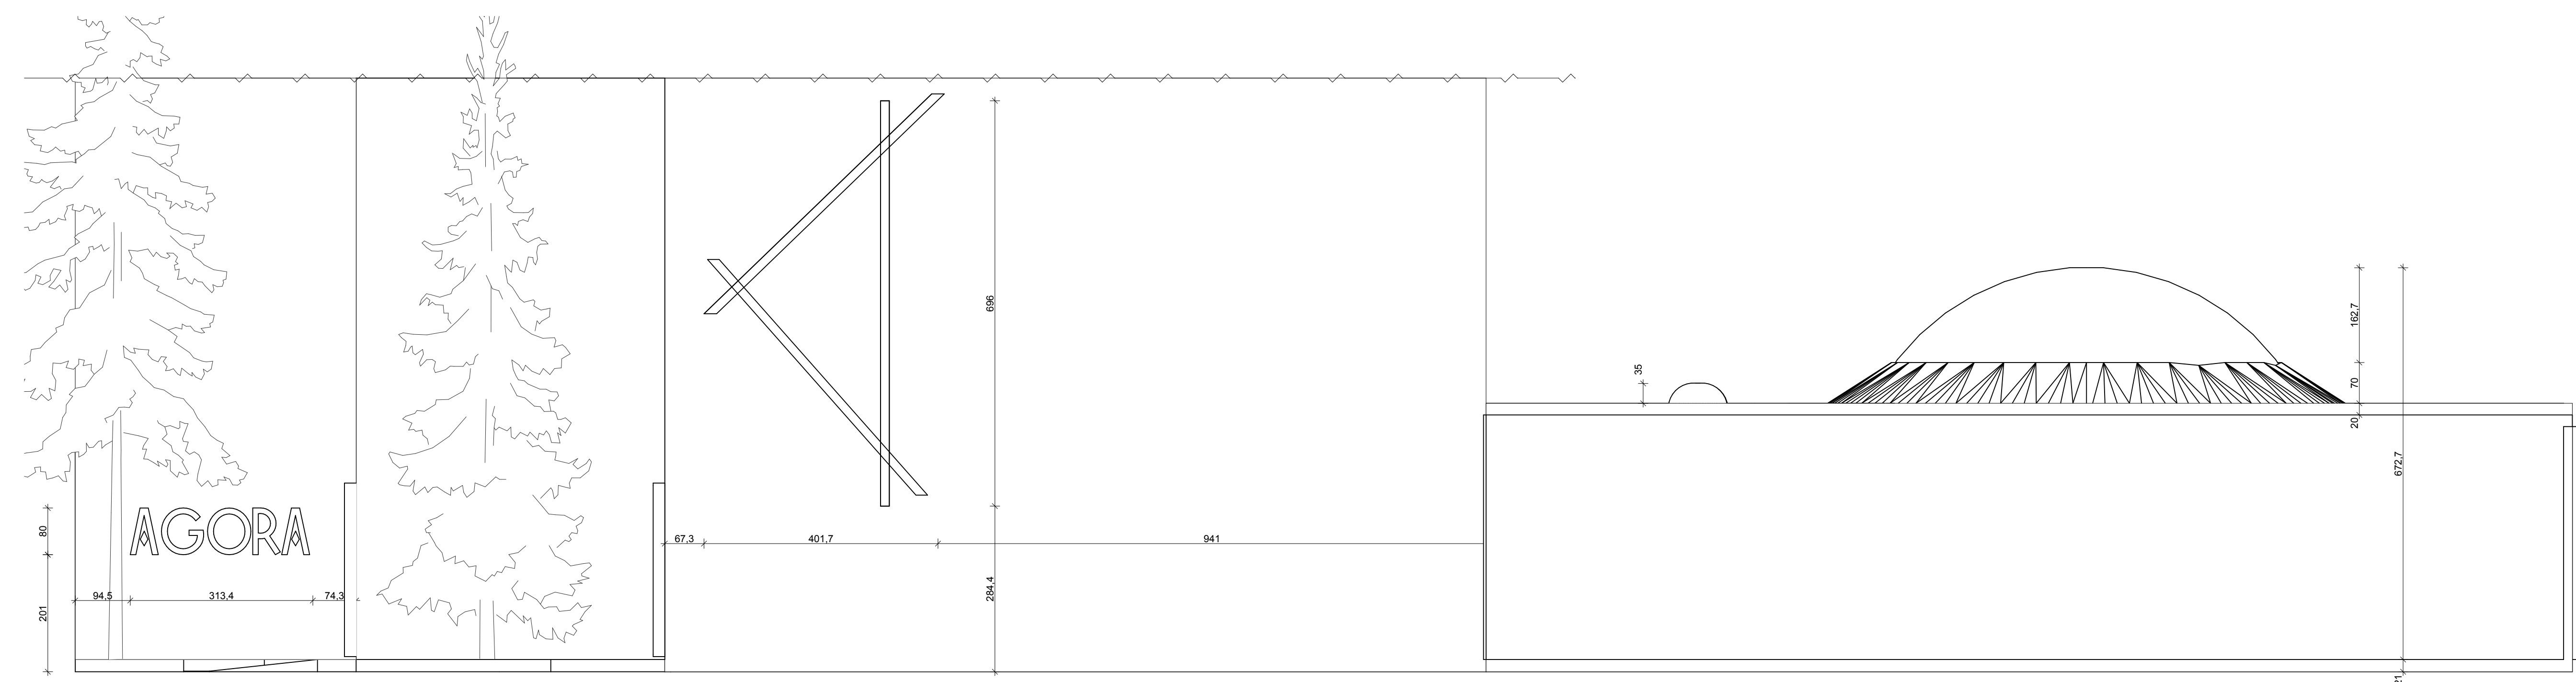

F2 FACADE OUEST

HACHIM KSSAM  25 Impasse Frédéric Fays
69100 Villeurbanne



L'AGORA
DE L'ENTRE CIEL ET TERRE

150 rue Anatole France, Villeurbanne, 69100, France

COUPES & FACADES

Phase : APD

13/05/2013

Ech: 1:50,
1:62,17

2