




STATO MODIFICATO
PIANTA PIANO INTERRATO_Scaldia 1:100

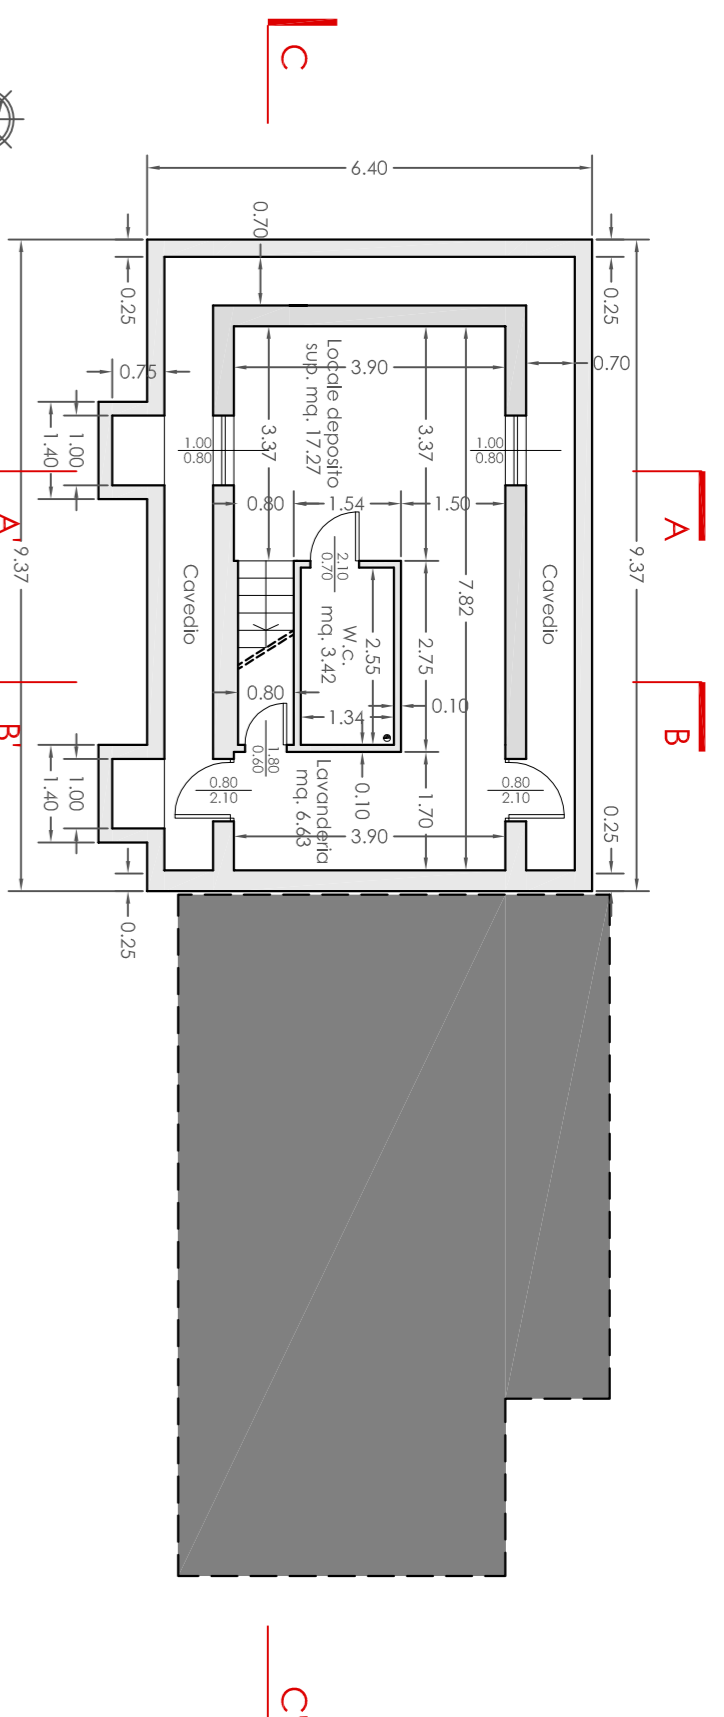



PIANTA PIANO TERRA_Scaldia 1:100

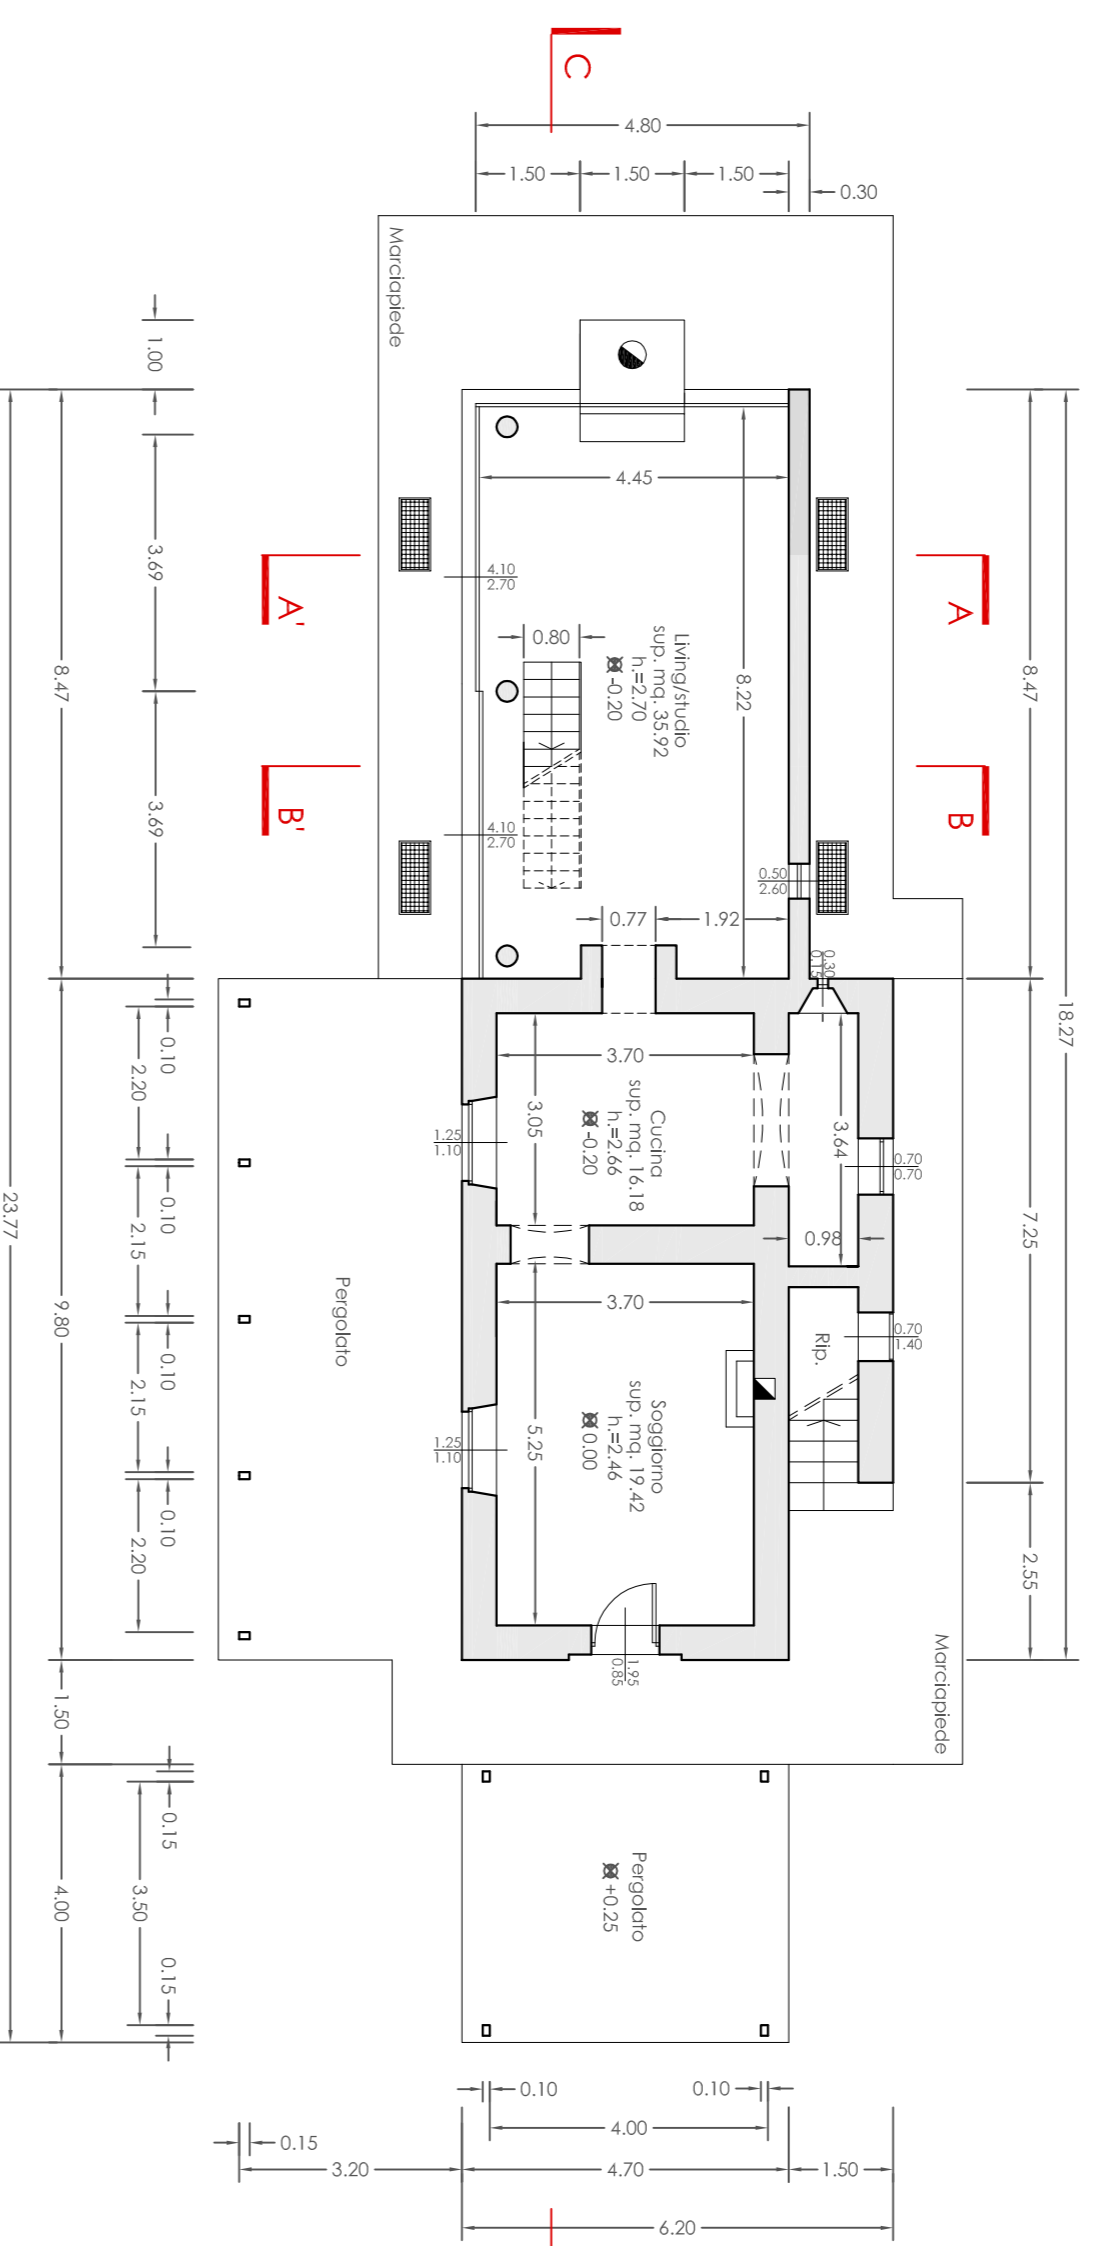


PIANTA PIANO PRIMO_Scaldia 1:100

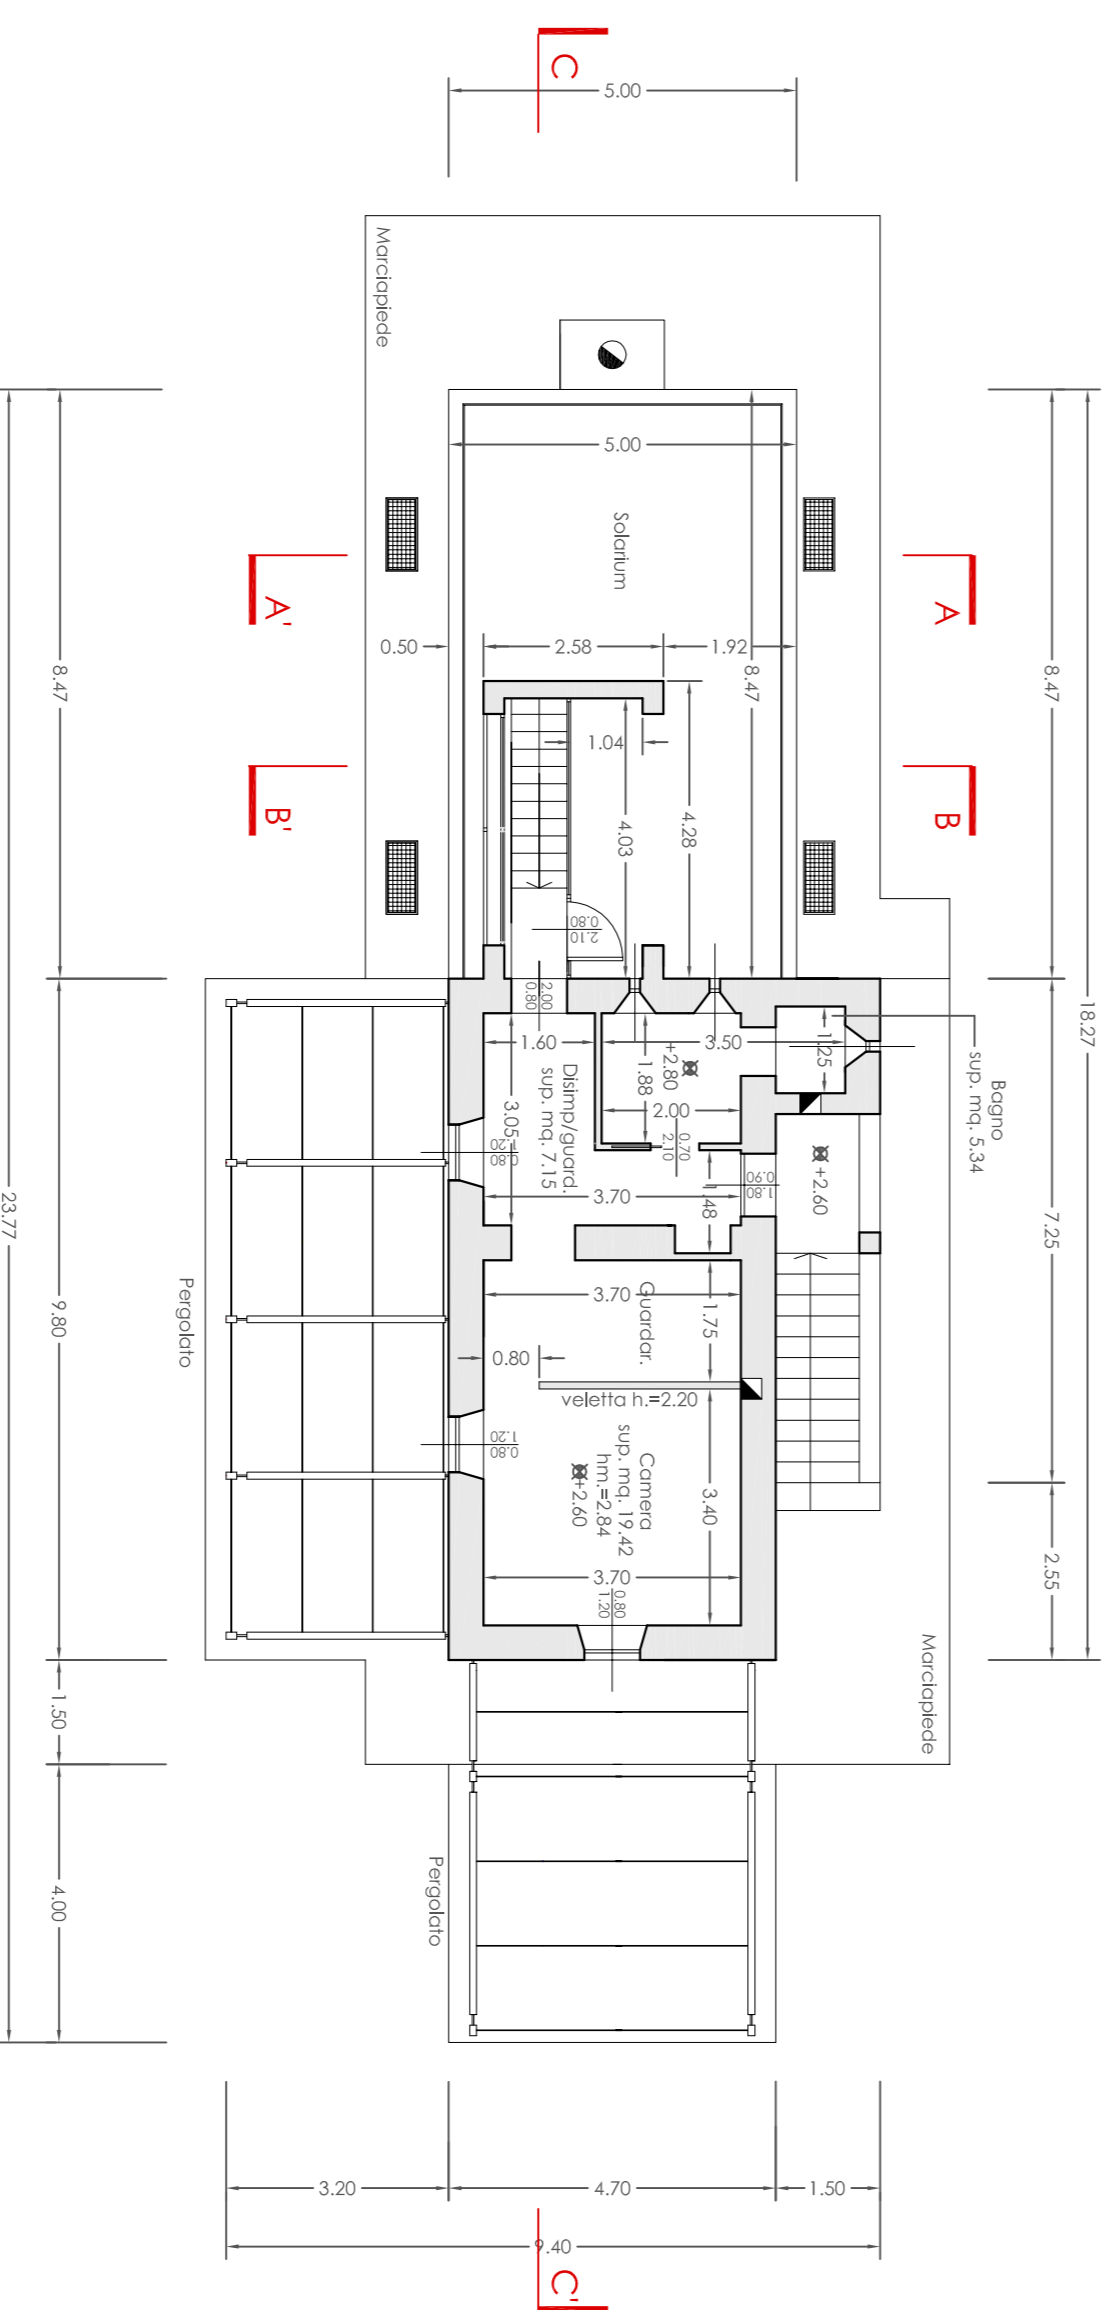


PIANTA PIANO COPERTURA_Scaldia 1:100

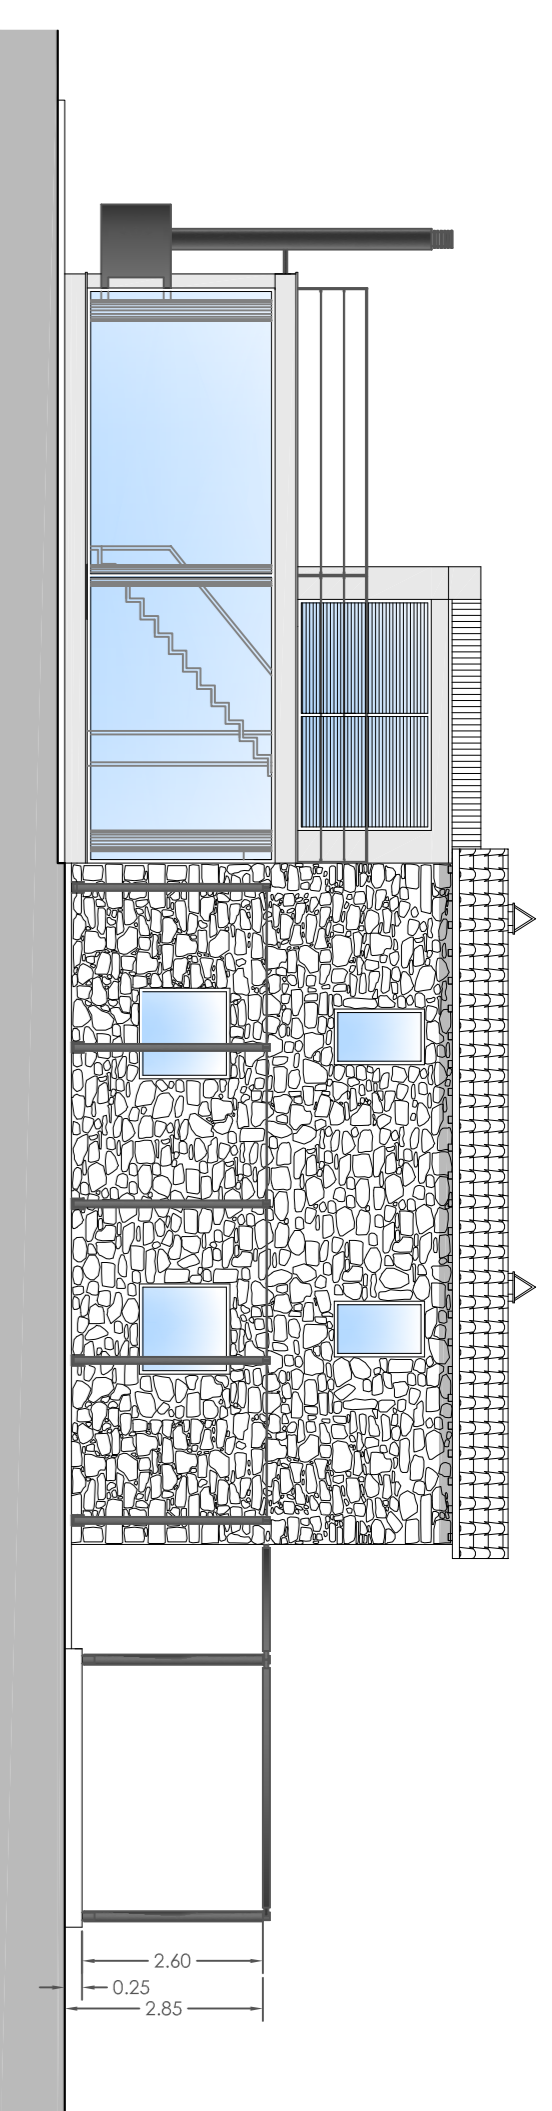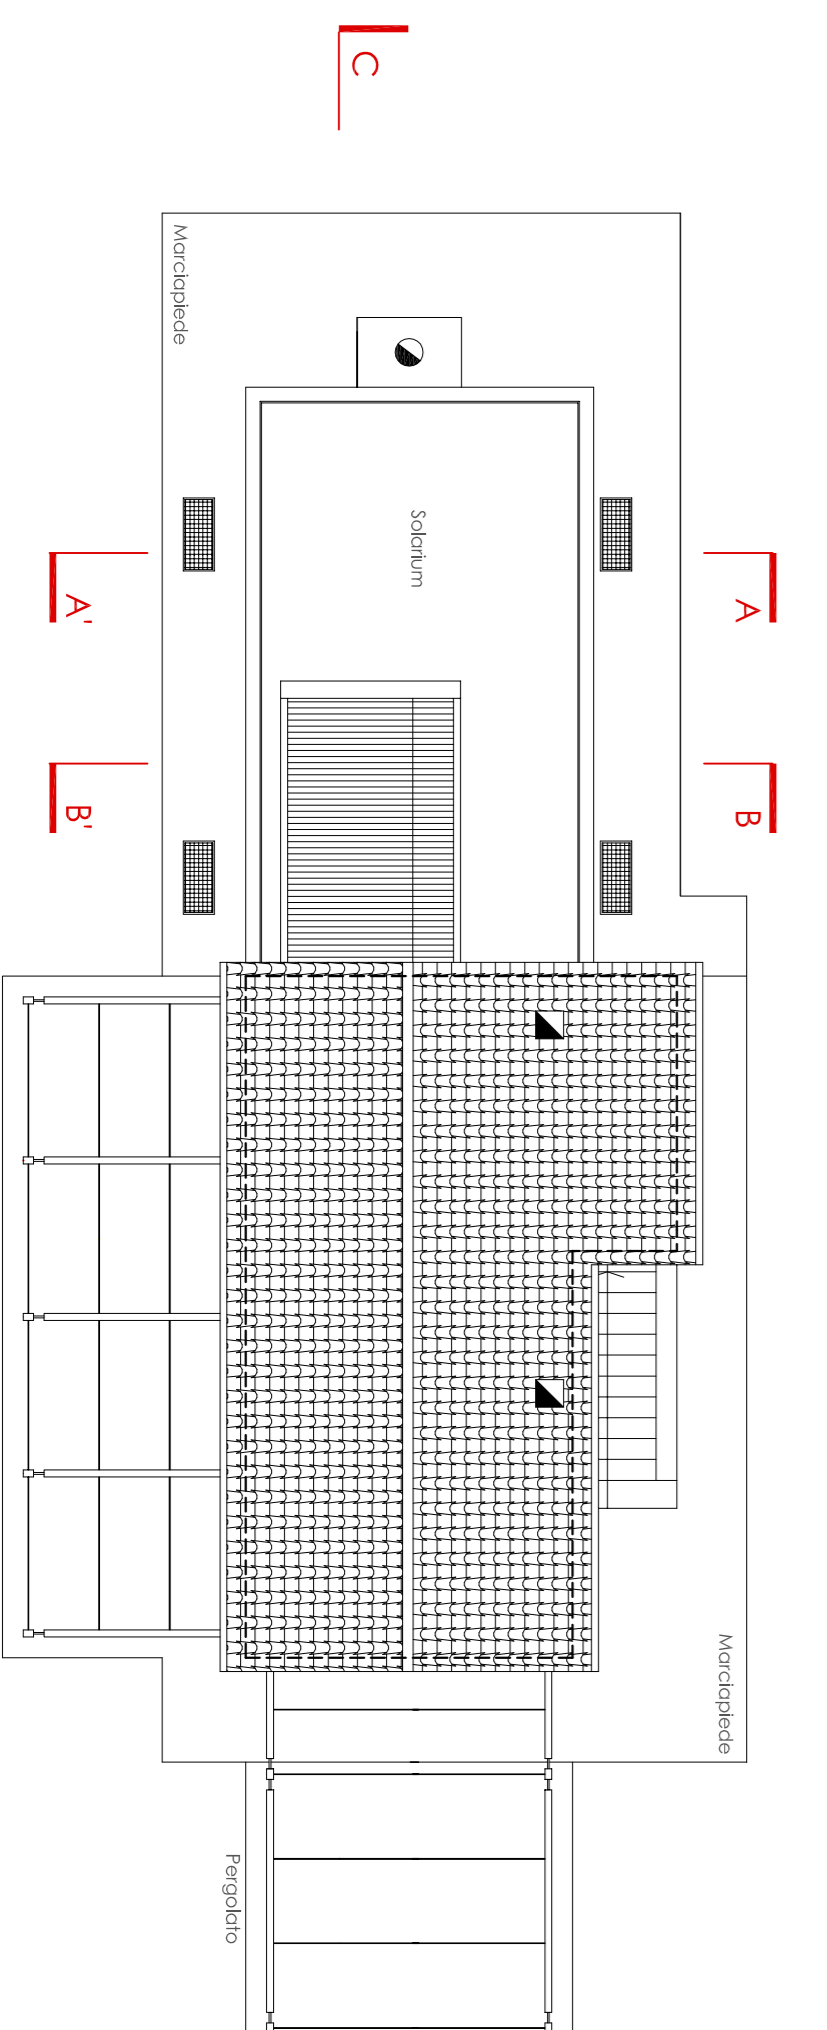


PROSPETTO EST_Scaldia 1:100

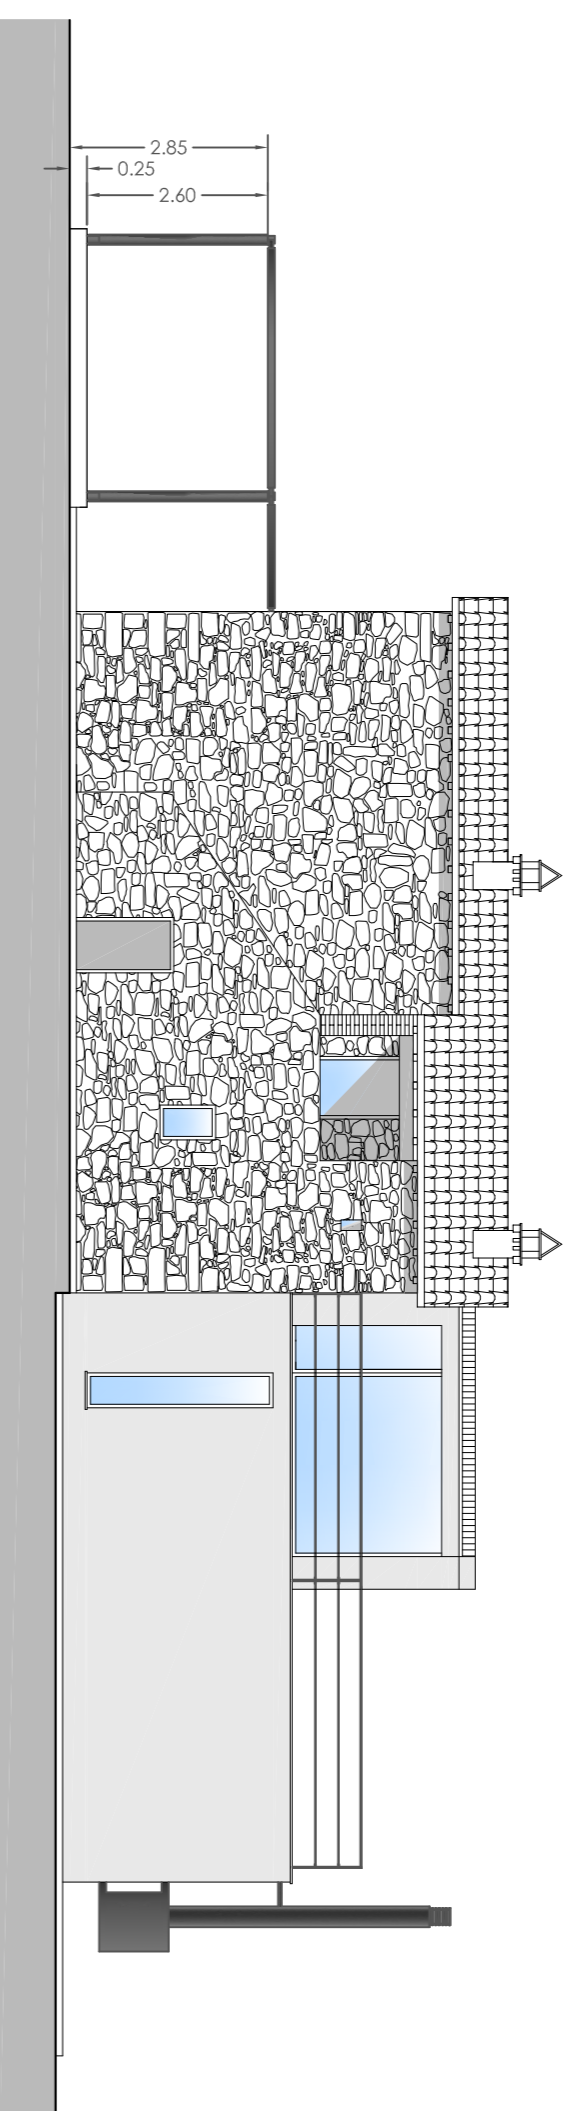


PROSPETTO OVEST_Scaldia 1:100

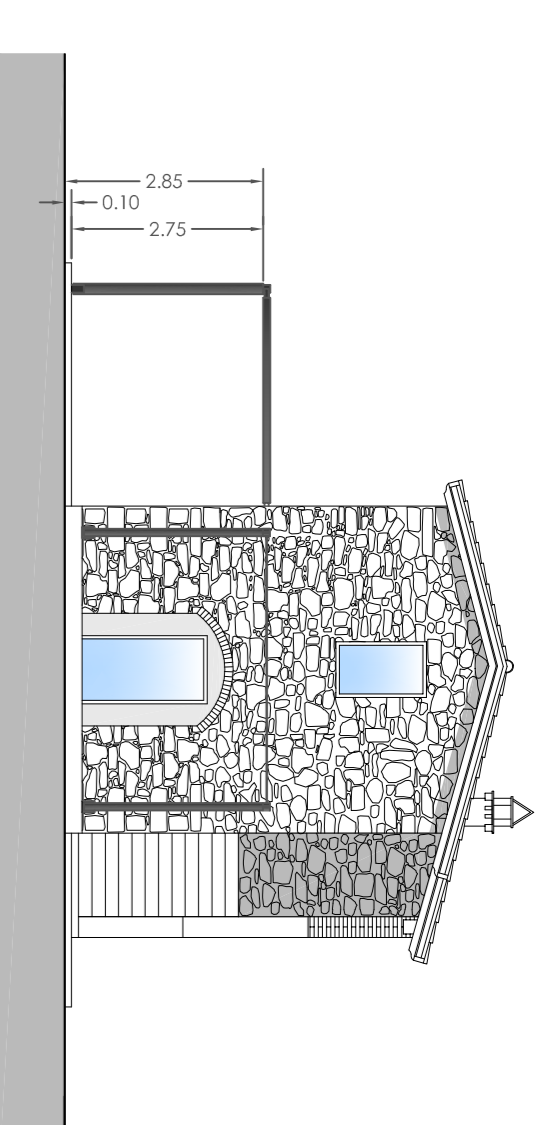


PROSPETTO NORD_Scaldia 1:100

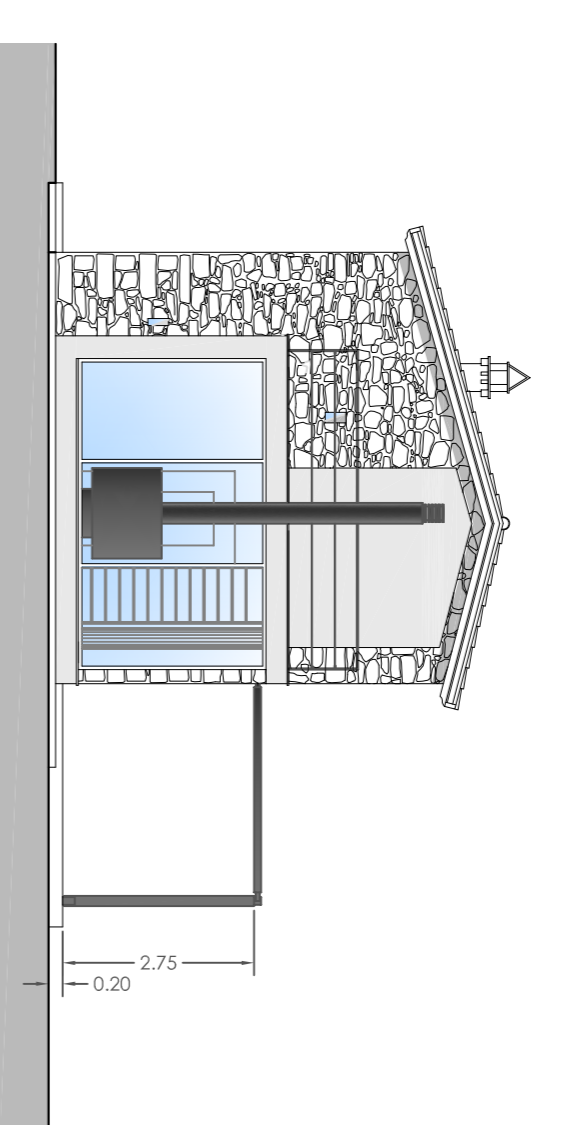


PROSPETTO SUD_Scaldia 1:100

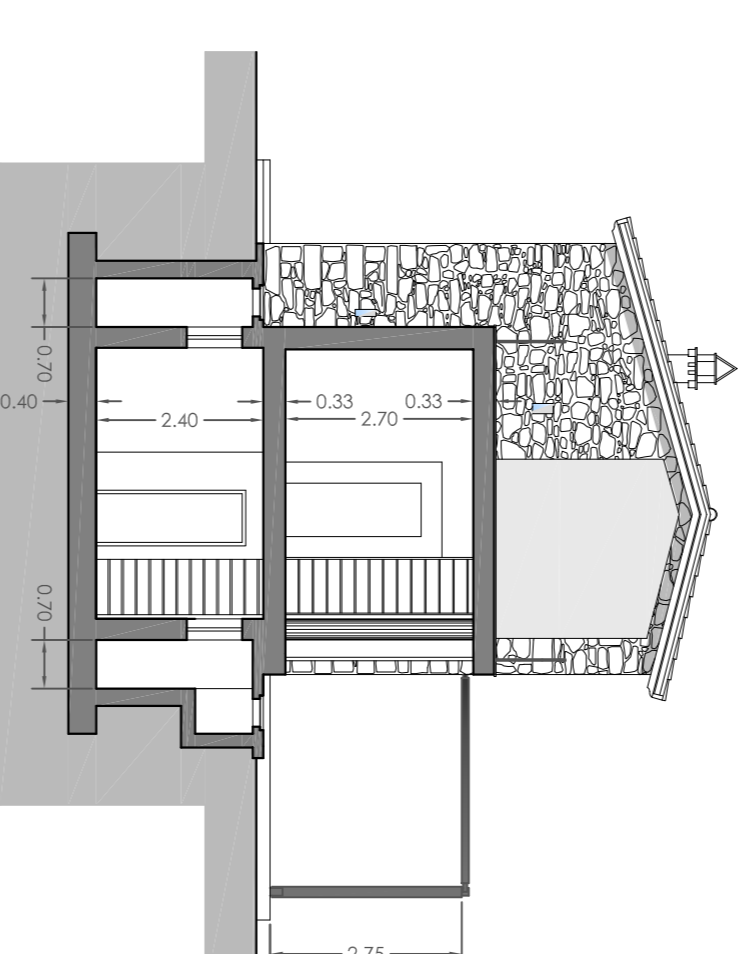

SEZIONE A-A_Scaldia 1:100

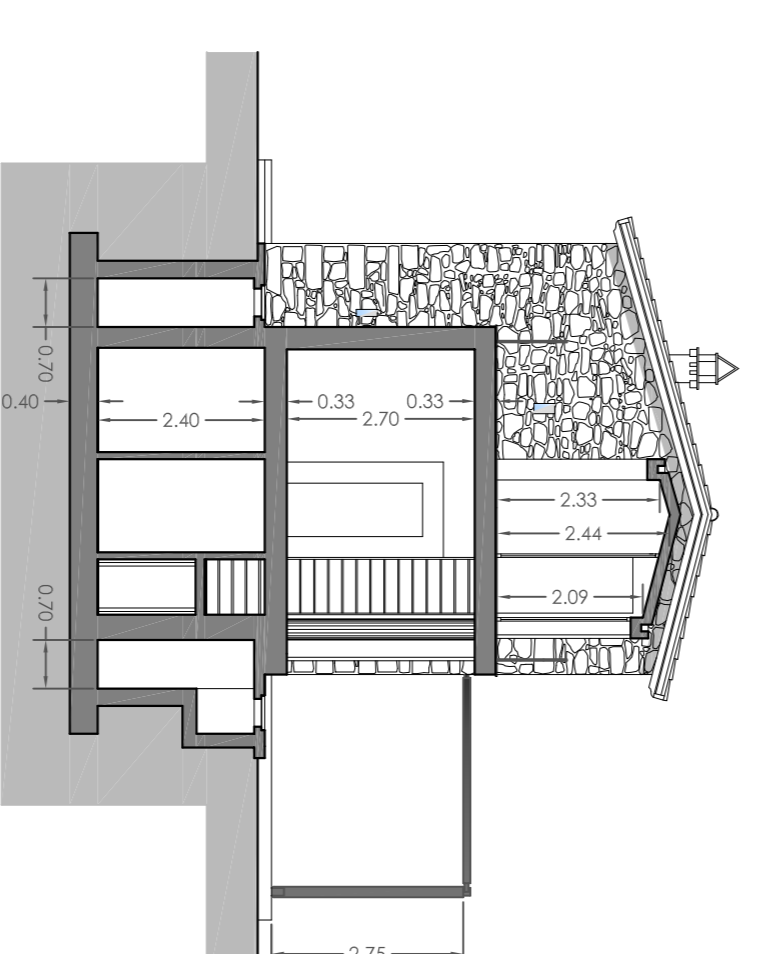

SEZIONE B-B_Scaldia 1:100

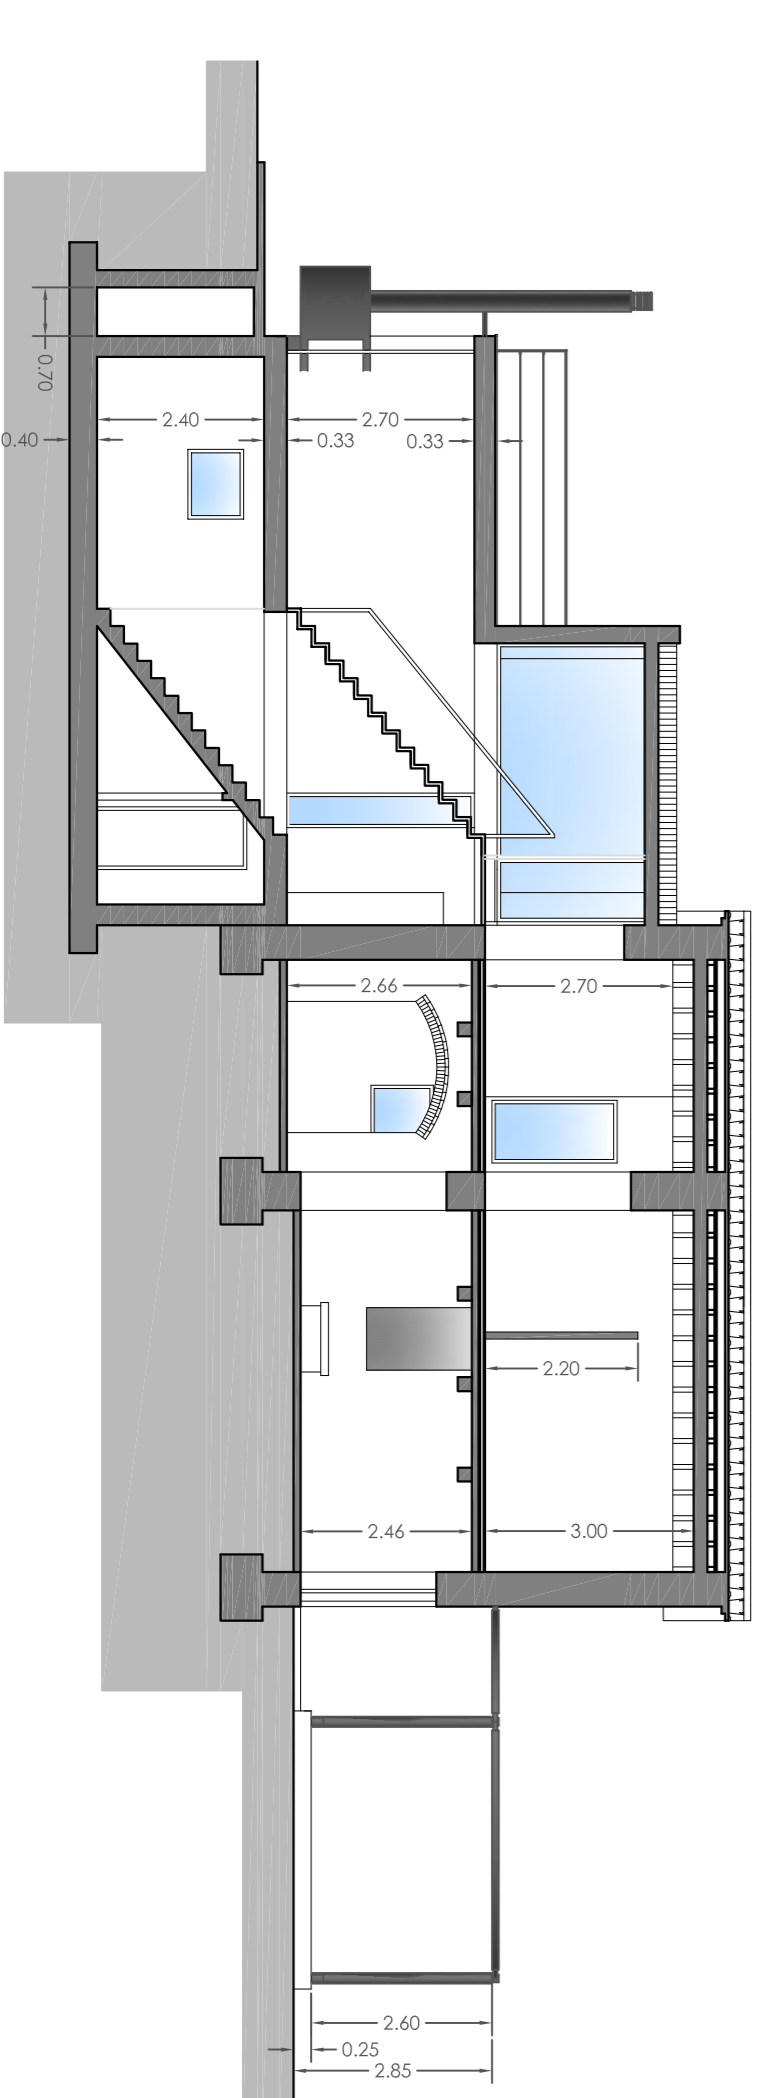

SEZIONE C-C_Scaldia 1:100

COMUNE DI
MAGLIANO IN TOSCANA
(Provincia di Grosseto)

PROGETTO ARCHITETTONICO
RISTRUTTURAZIONE EDILIZIA CON AMPLIAMENTO VOLUMETRICO
DI UN CASALE AI SENSI DELLA L.R.T. N.° 1/05

STATO DI PROGETTO
PIANTE/PROSPETTI/SEZIONI

TAVOLA:
4.2

Progetto:

Tekno Progettazioni
Geom. Gabriele TERZANI
Via G. Galvani, 10 - 52014 Grosseto (GR)
Tel. & Fax: 0564/871161
P.fax: 0177/855039
e-mail: g.terzani@teknoprogetti.it



DATE	AGGIORNAMENTI	ARCHIVIO N°	DESSINATO DA	DATA	NOME FILE	SCALA
1						
2						
3						
4						
5						

Committeenza: STEFANIA MARCELLI

