COSTARQ
ARQUITETURA

ISHIM DO BRASIL

01

1- Diálise / Ambulatório

2- Diagnóstico / Apoio

3- Emergência

4- Administração

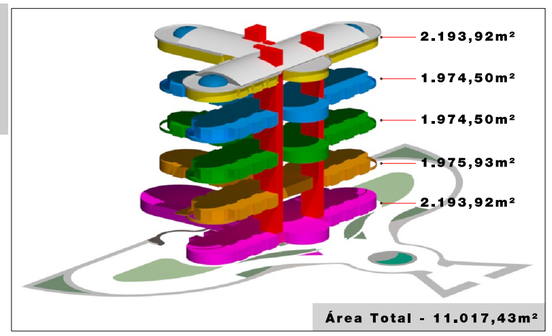

5º Pavimento - Centro Cirúrgico / CTI Adulto / Endoscopias

4º Pavimento - Enfermarias

3º Pavimento - Apartamentos

2º Pavimento - Maternidade / CTI infantil / Enfermaria Infantil

1º Pavimento - Hemodialise / Ambulatório/ Emergência Diagnóstico / Apoio e Administração

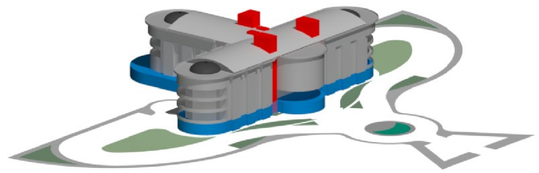

ÁREA DESTE PAVIMENTO - 2.898,58m²

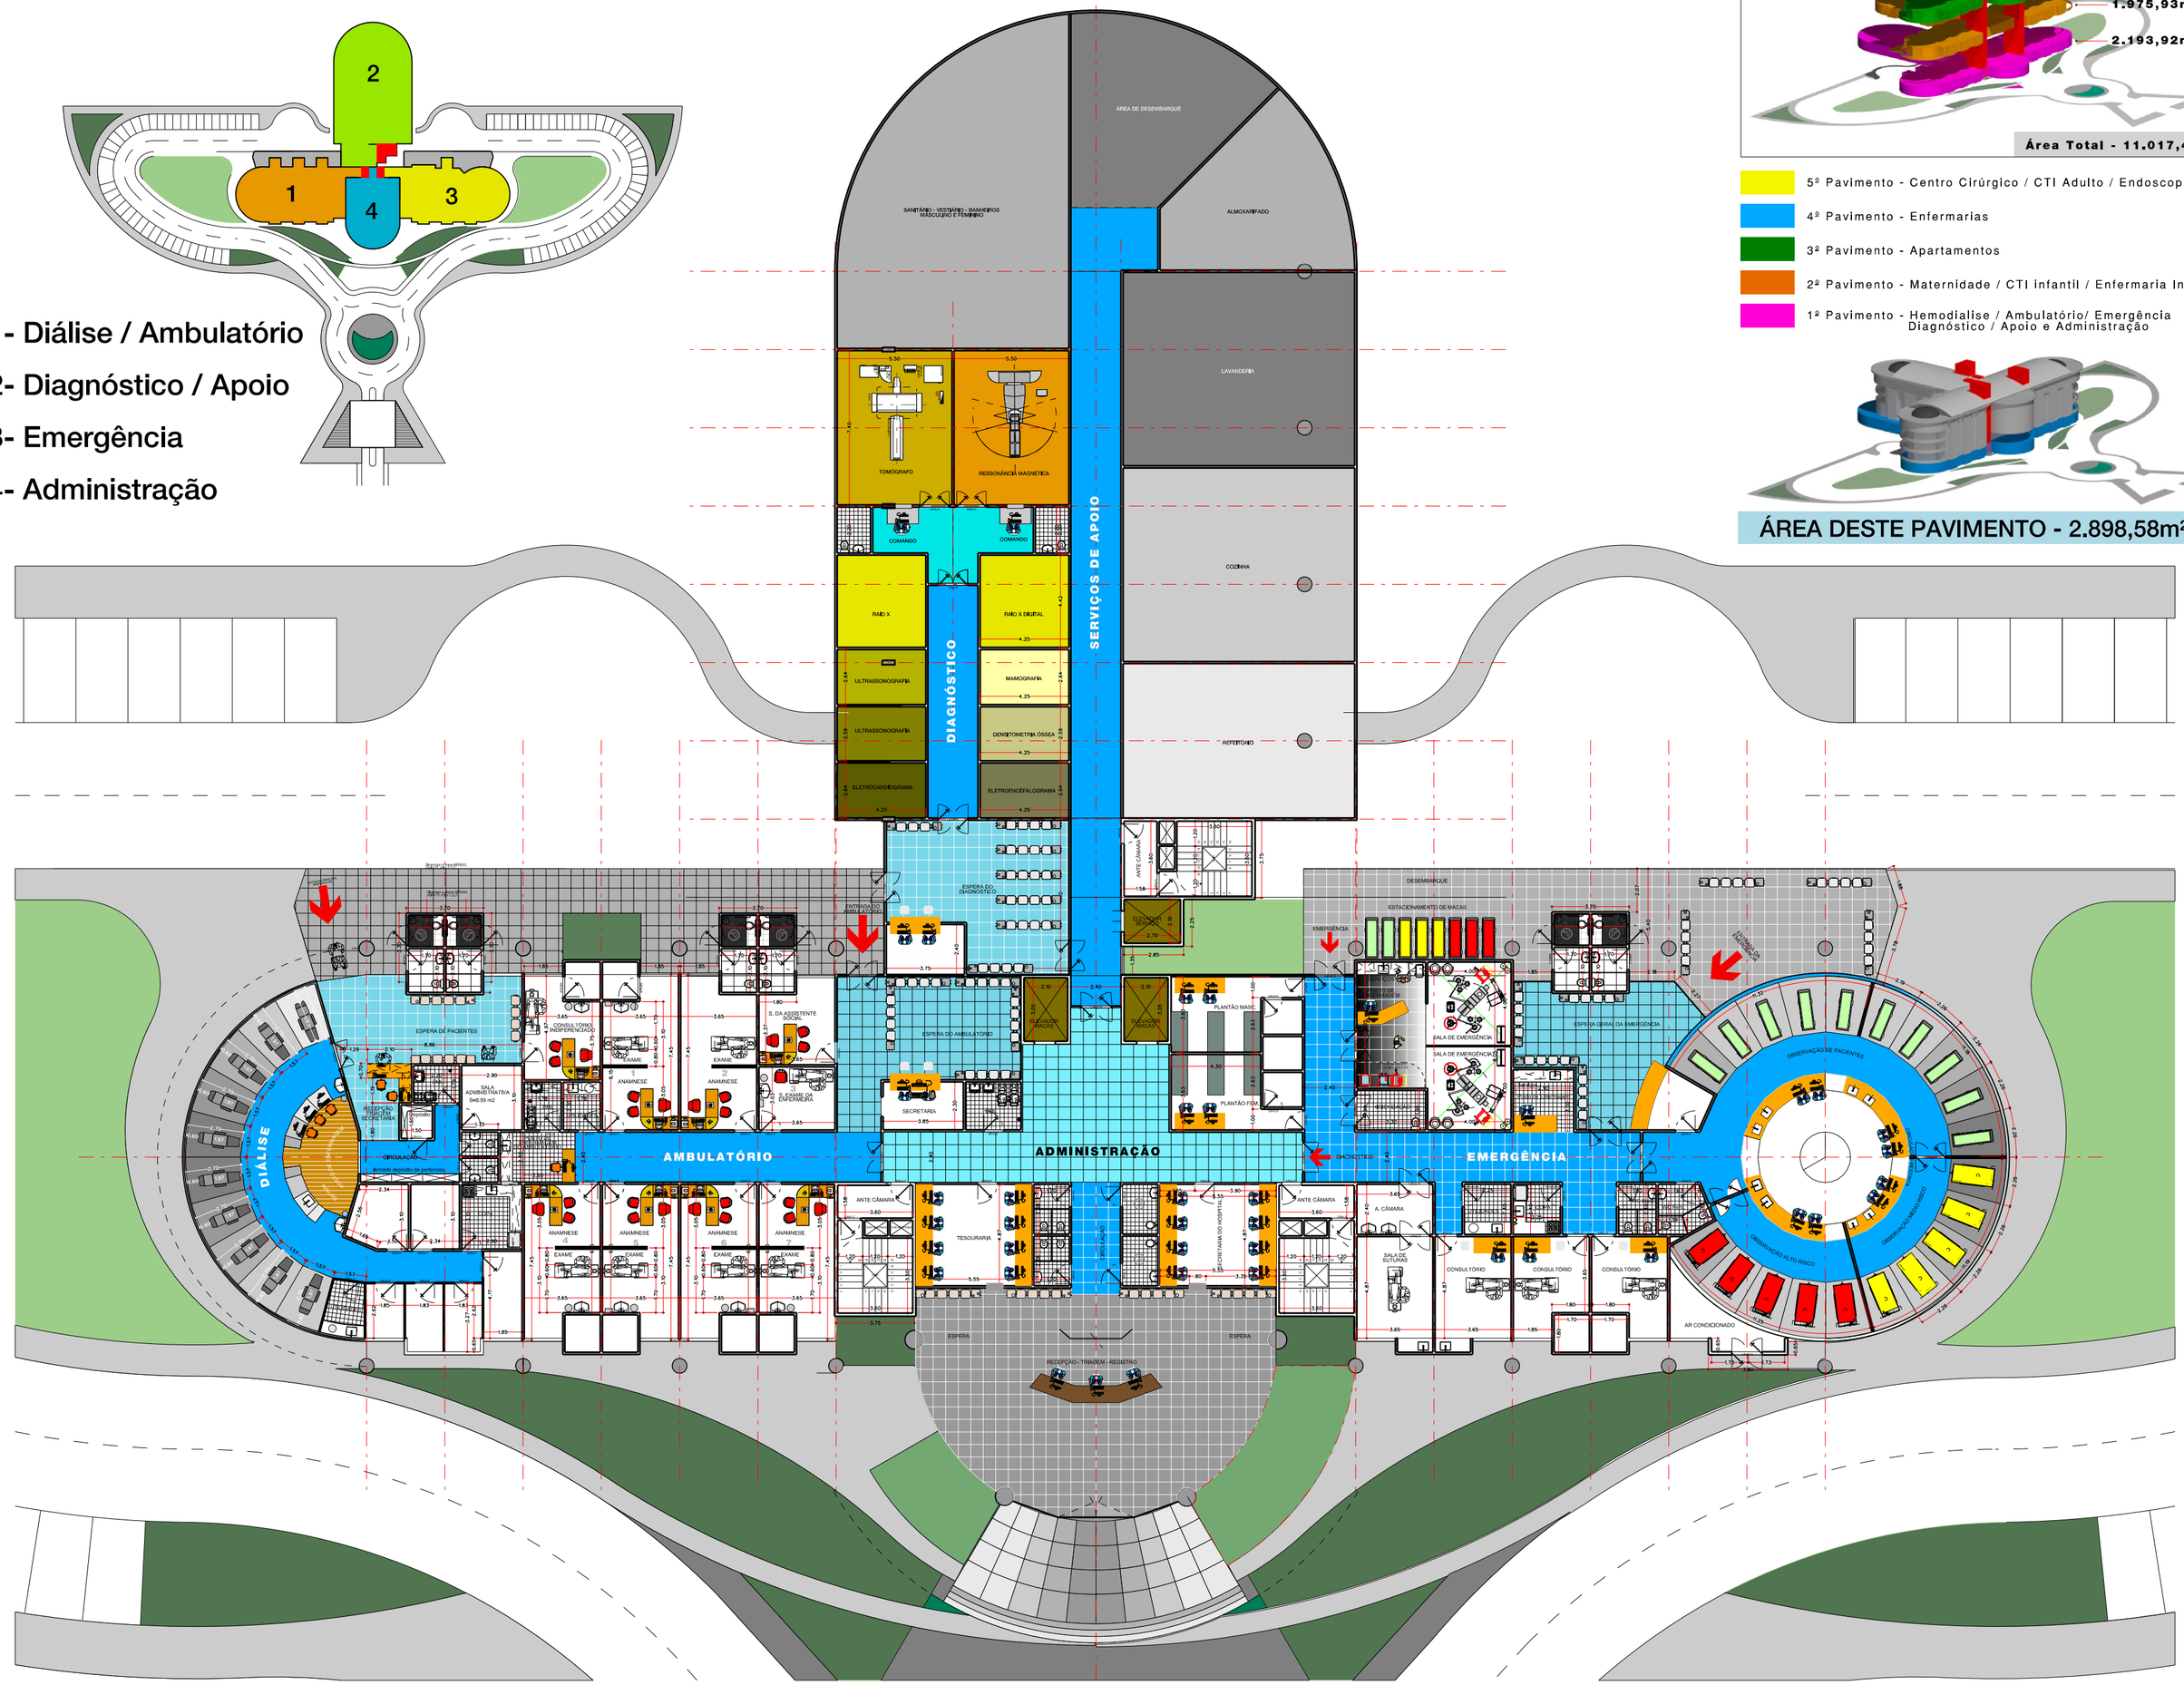

PLANTA BAIXA - 1º PAVIMENTO - HEMODIÁLISE / EMERGÊNCIA / DIAGNÓSTICO / APOIO / ADMINISTRAÇÃO

Academic use only 1º pavimento.dgn 22/07/2012 08:47:20