
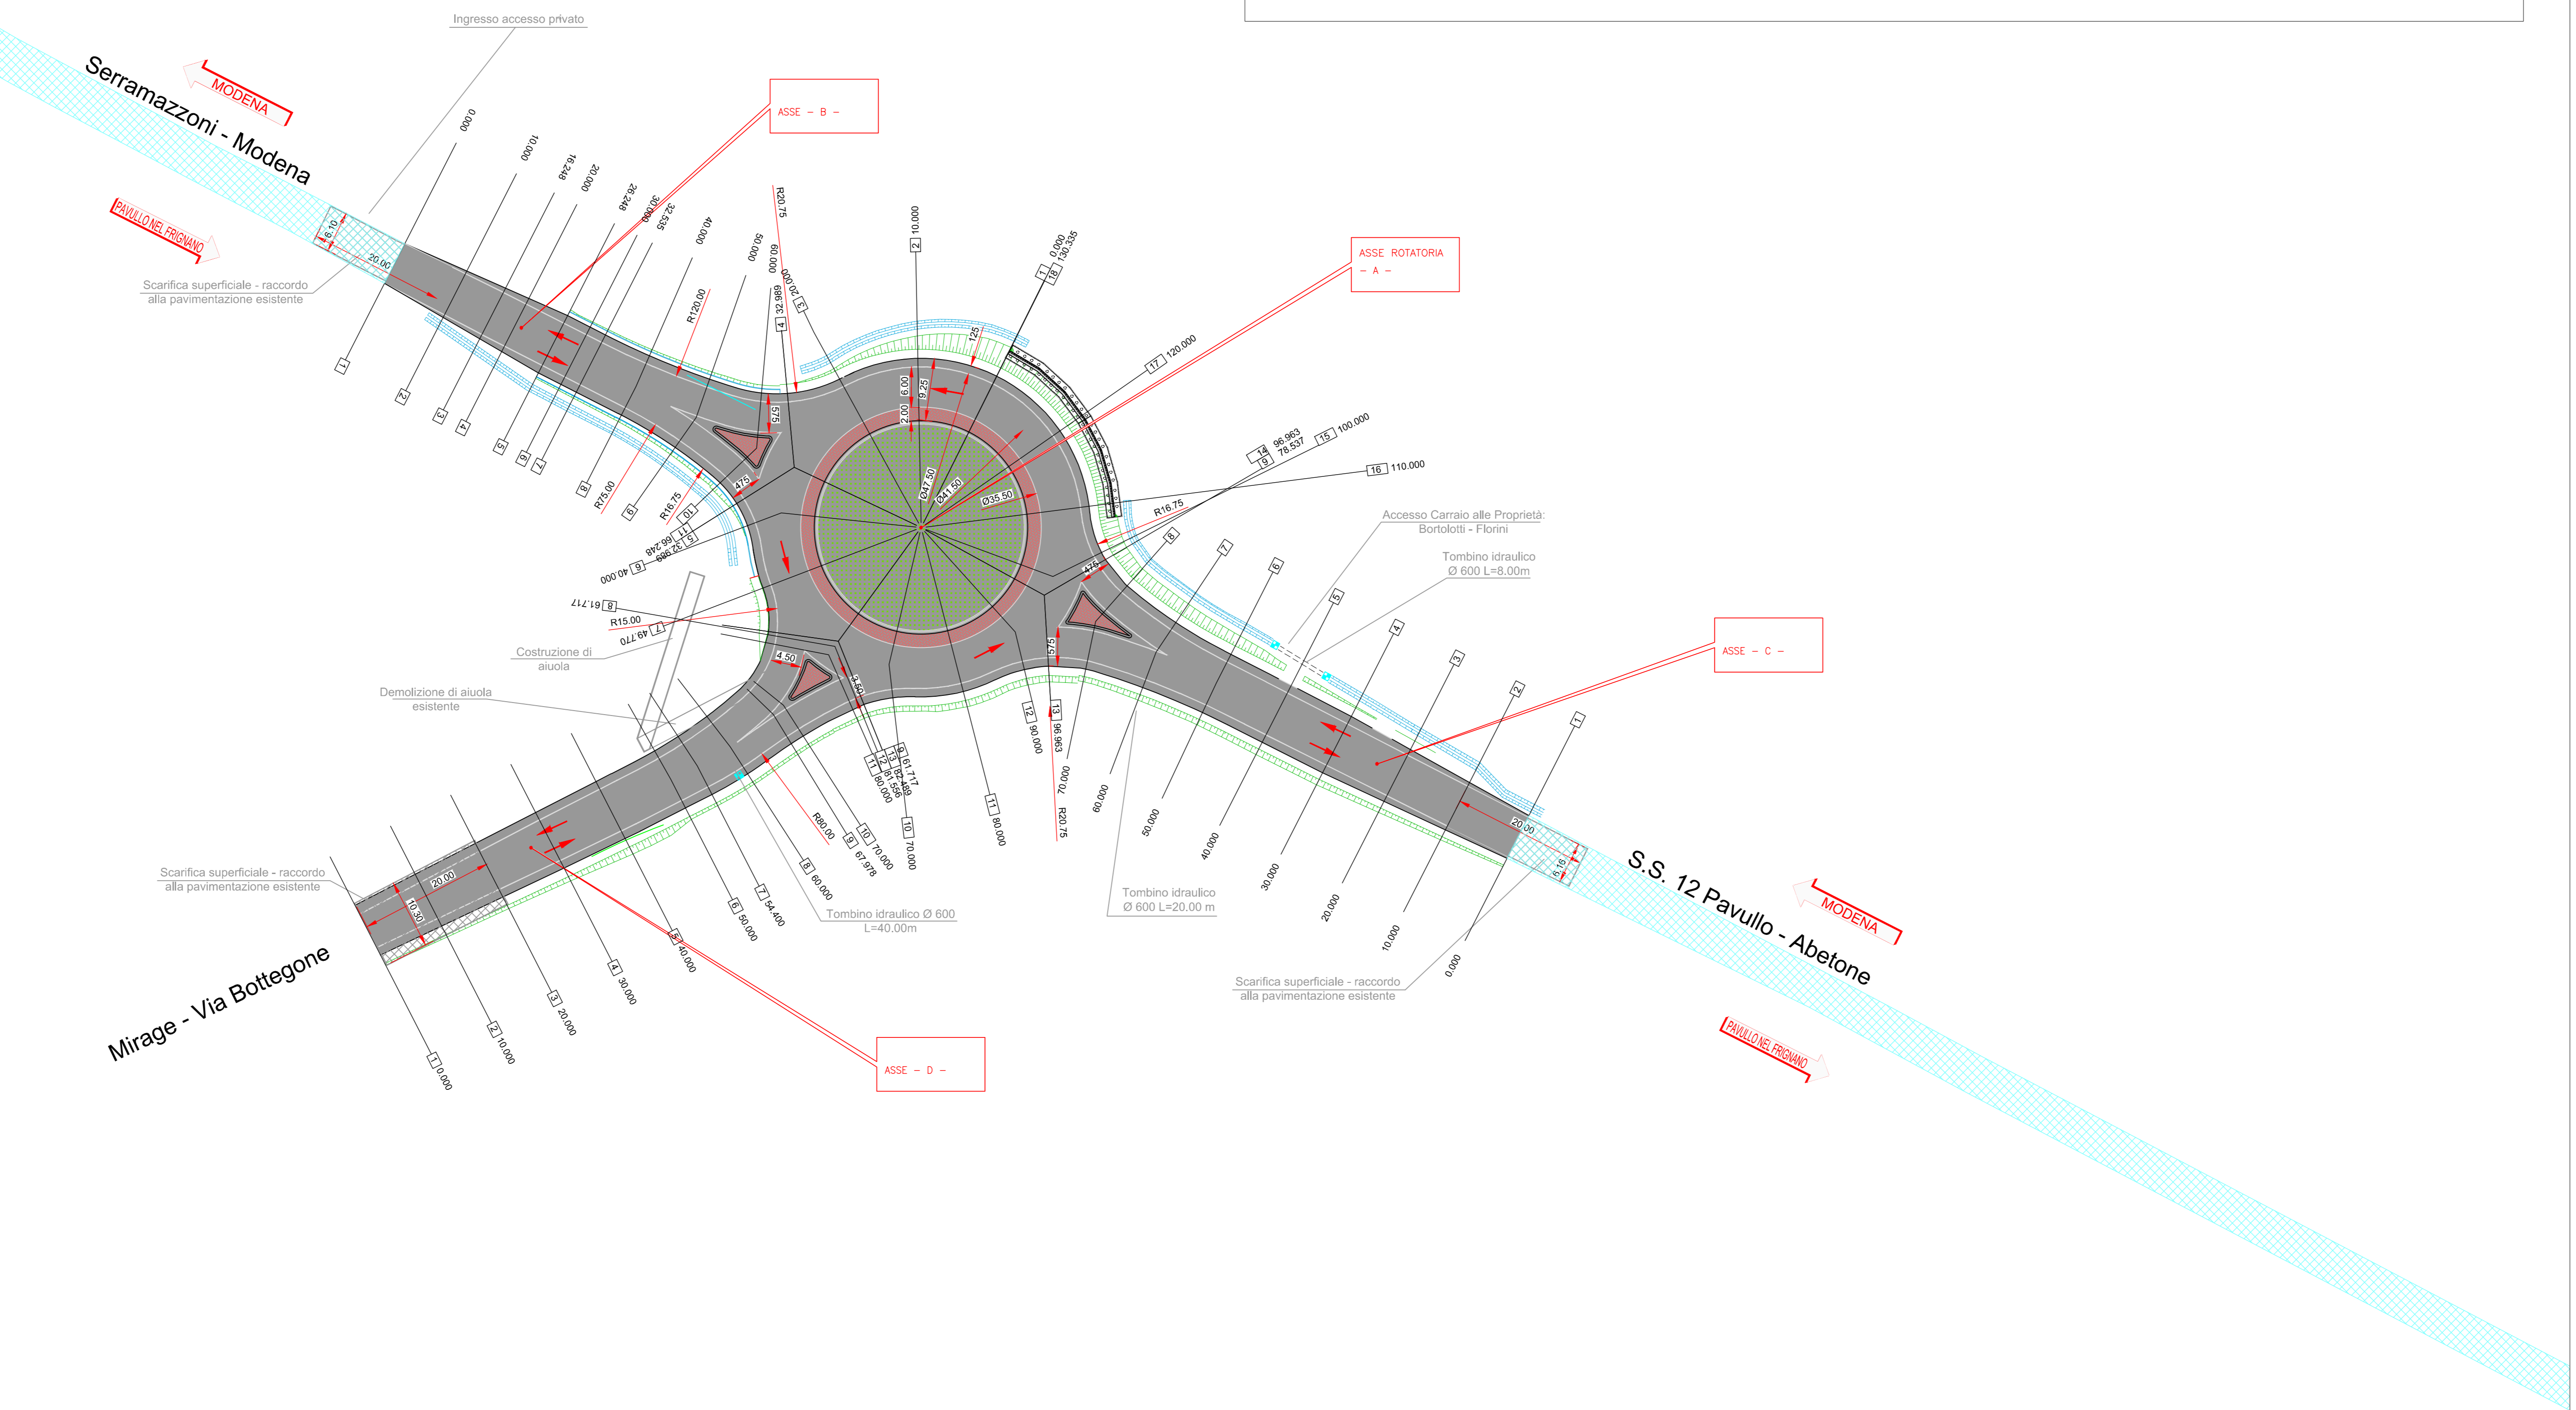


PLANIMETRIA DI PROGETTO  
SCALA 1:500

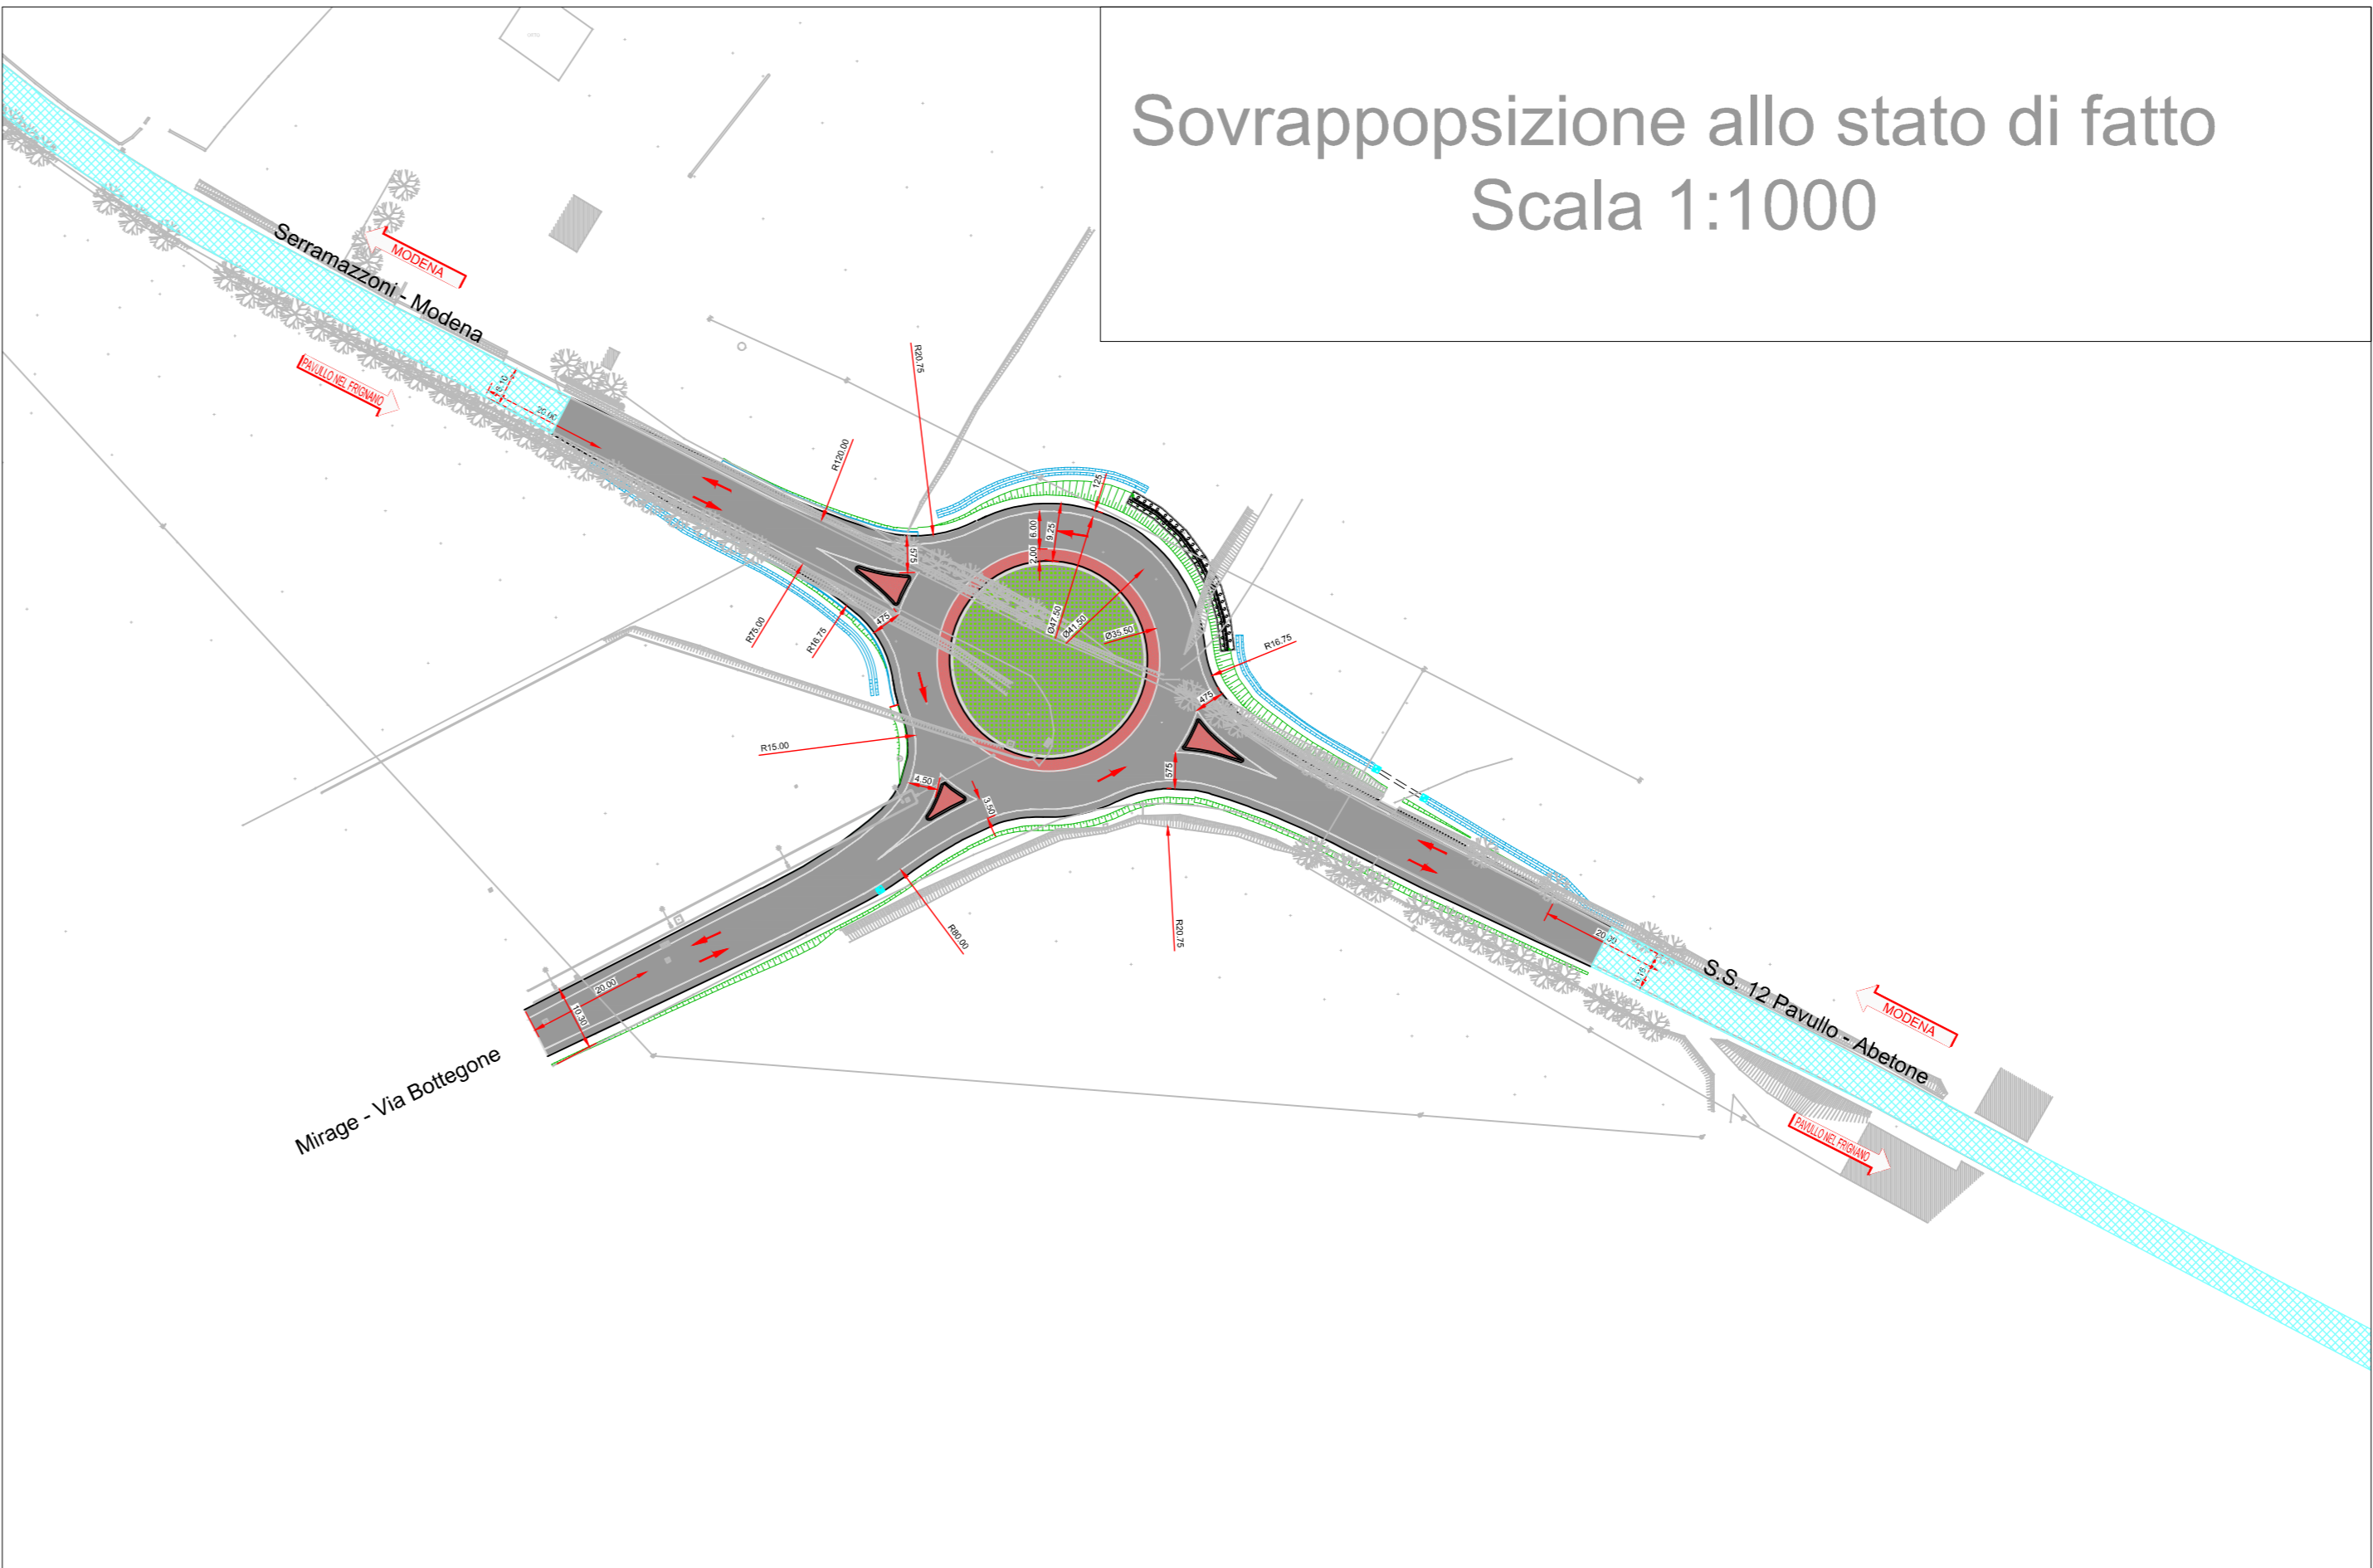

**LEGENDA**

- Risanamento della Sovrastuttura stradale: usura (sp. cm. 3) + binder (sp. cm. 4)
- Installazione di barriera di sicurezza per bordo rilevato di classe H2 e H3
- Rifacimento della segnaletica orizzontale