


C5 - COUPE LONGITUDINALE SALLE MULTISPORTS - COUR INTERIEURE - SALLES DE CLASSE

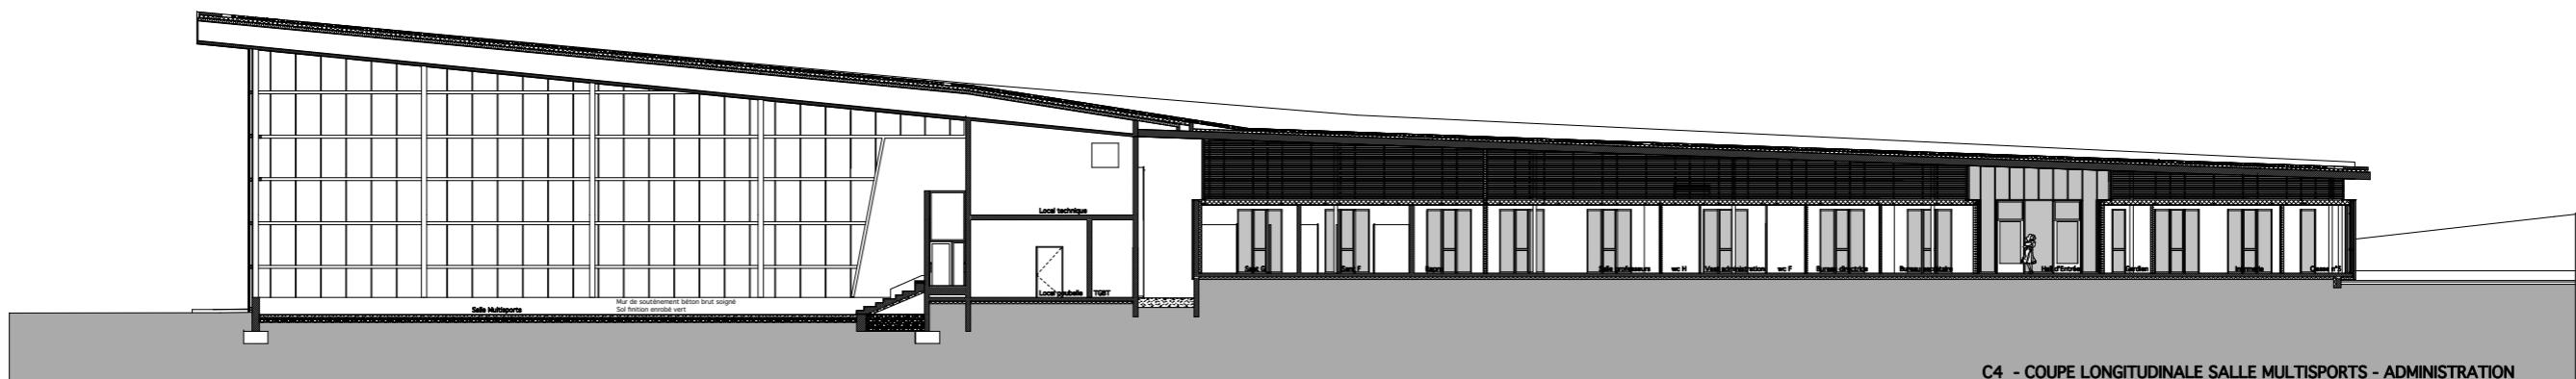

C4 - COUPE LONGITUDINALE SALLE MULTISPORTS - ADMINISTRATION