


PIANTA PIANO PRIMO
STATO DI PROGETTO

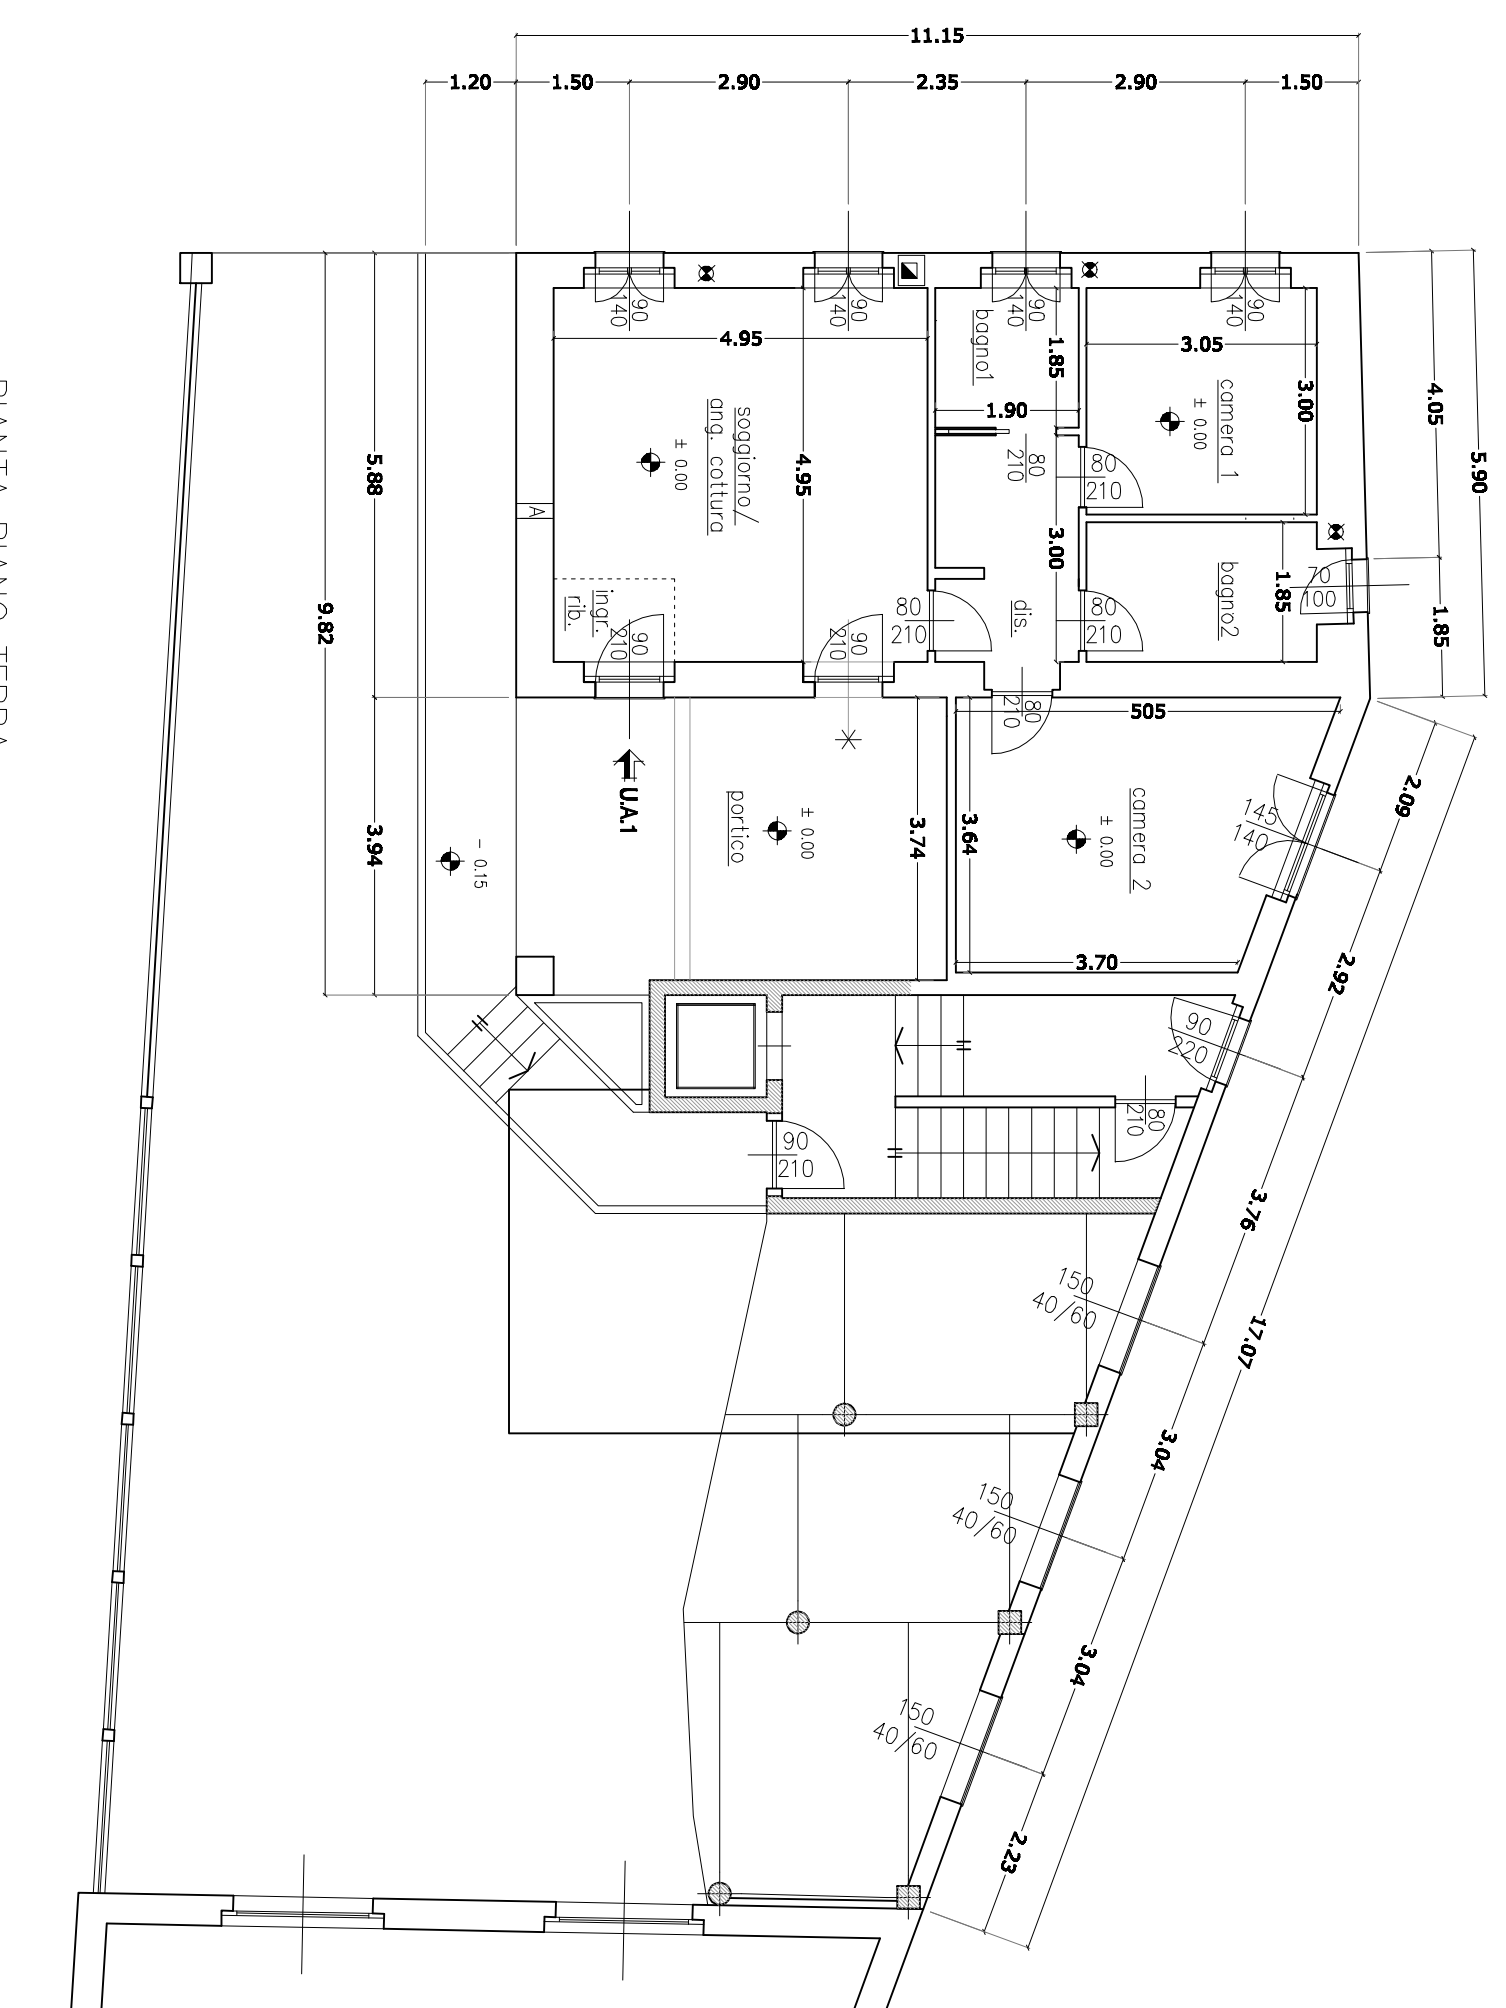

PIANTA PIANO TERRA
STATO DI PROGETTO