



**PLANTA DE IMPLANTAÇÃO**

TURISMO RURAL PÉ NO MONTE  
MONTE NOVO DA CRUZ-ODEMIRA

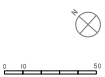


© [I]da arquitectos

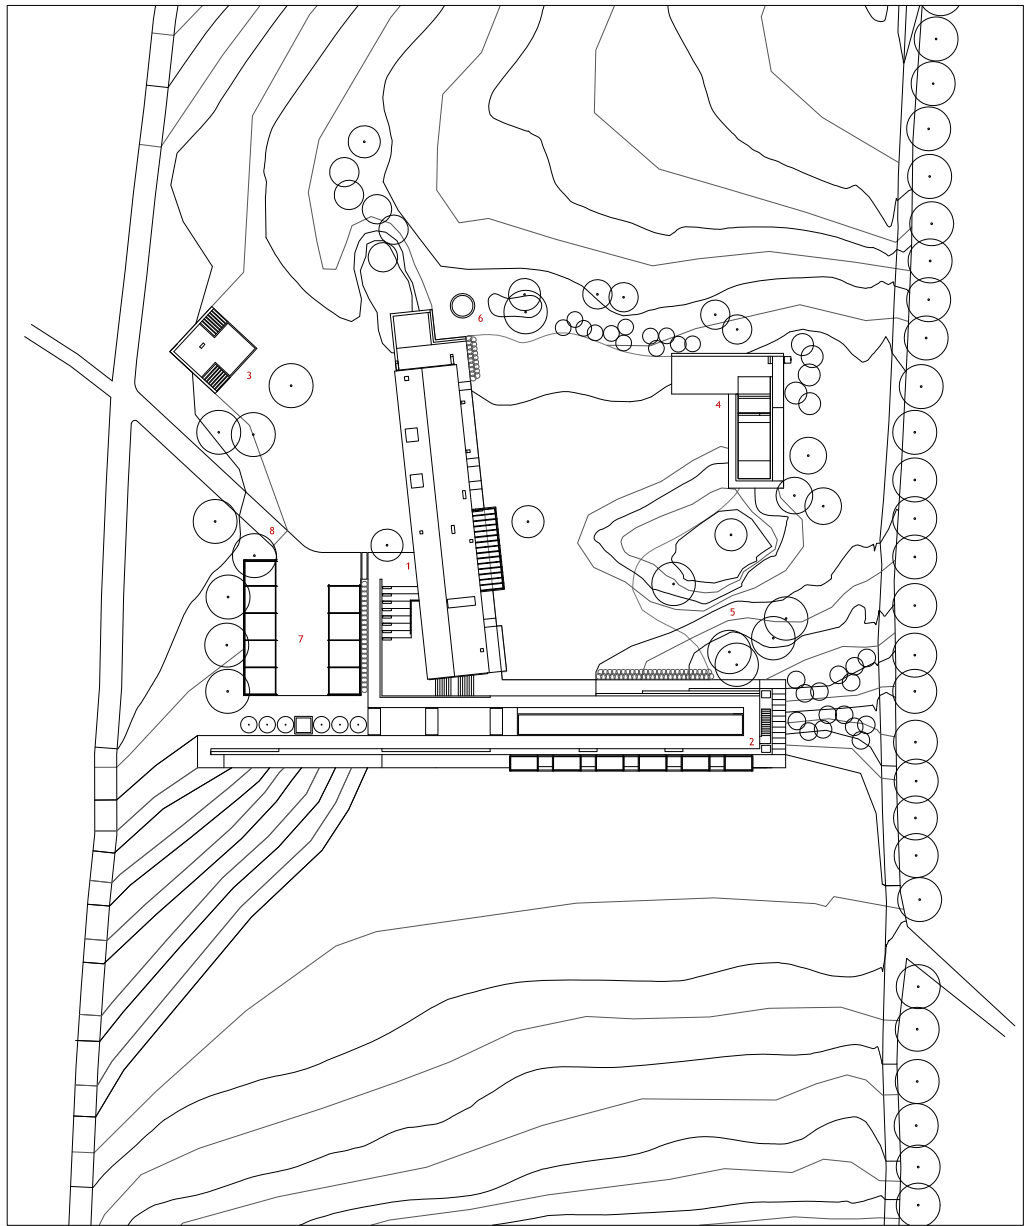


**PLANTA DE IMPLANTAÇÃO**

TURISMO RURAL PÉ NO MONTE  
MONTE NOVO DA CRUZ-ODEMIRA

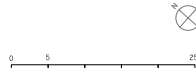

© [I]da arquitectos


- LEGENDA
- 1. CASA PRINCIPAL
  - 2. TERRAÇO
  - 3. CASA DO CASEIRO
  - 4. PISCINA
  - 5. ZONA SOBREIRO
  - 6. POÇO EXISTENTE
  - 7. ESTACIONAMENTO
  - 8. ACESSO


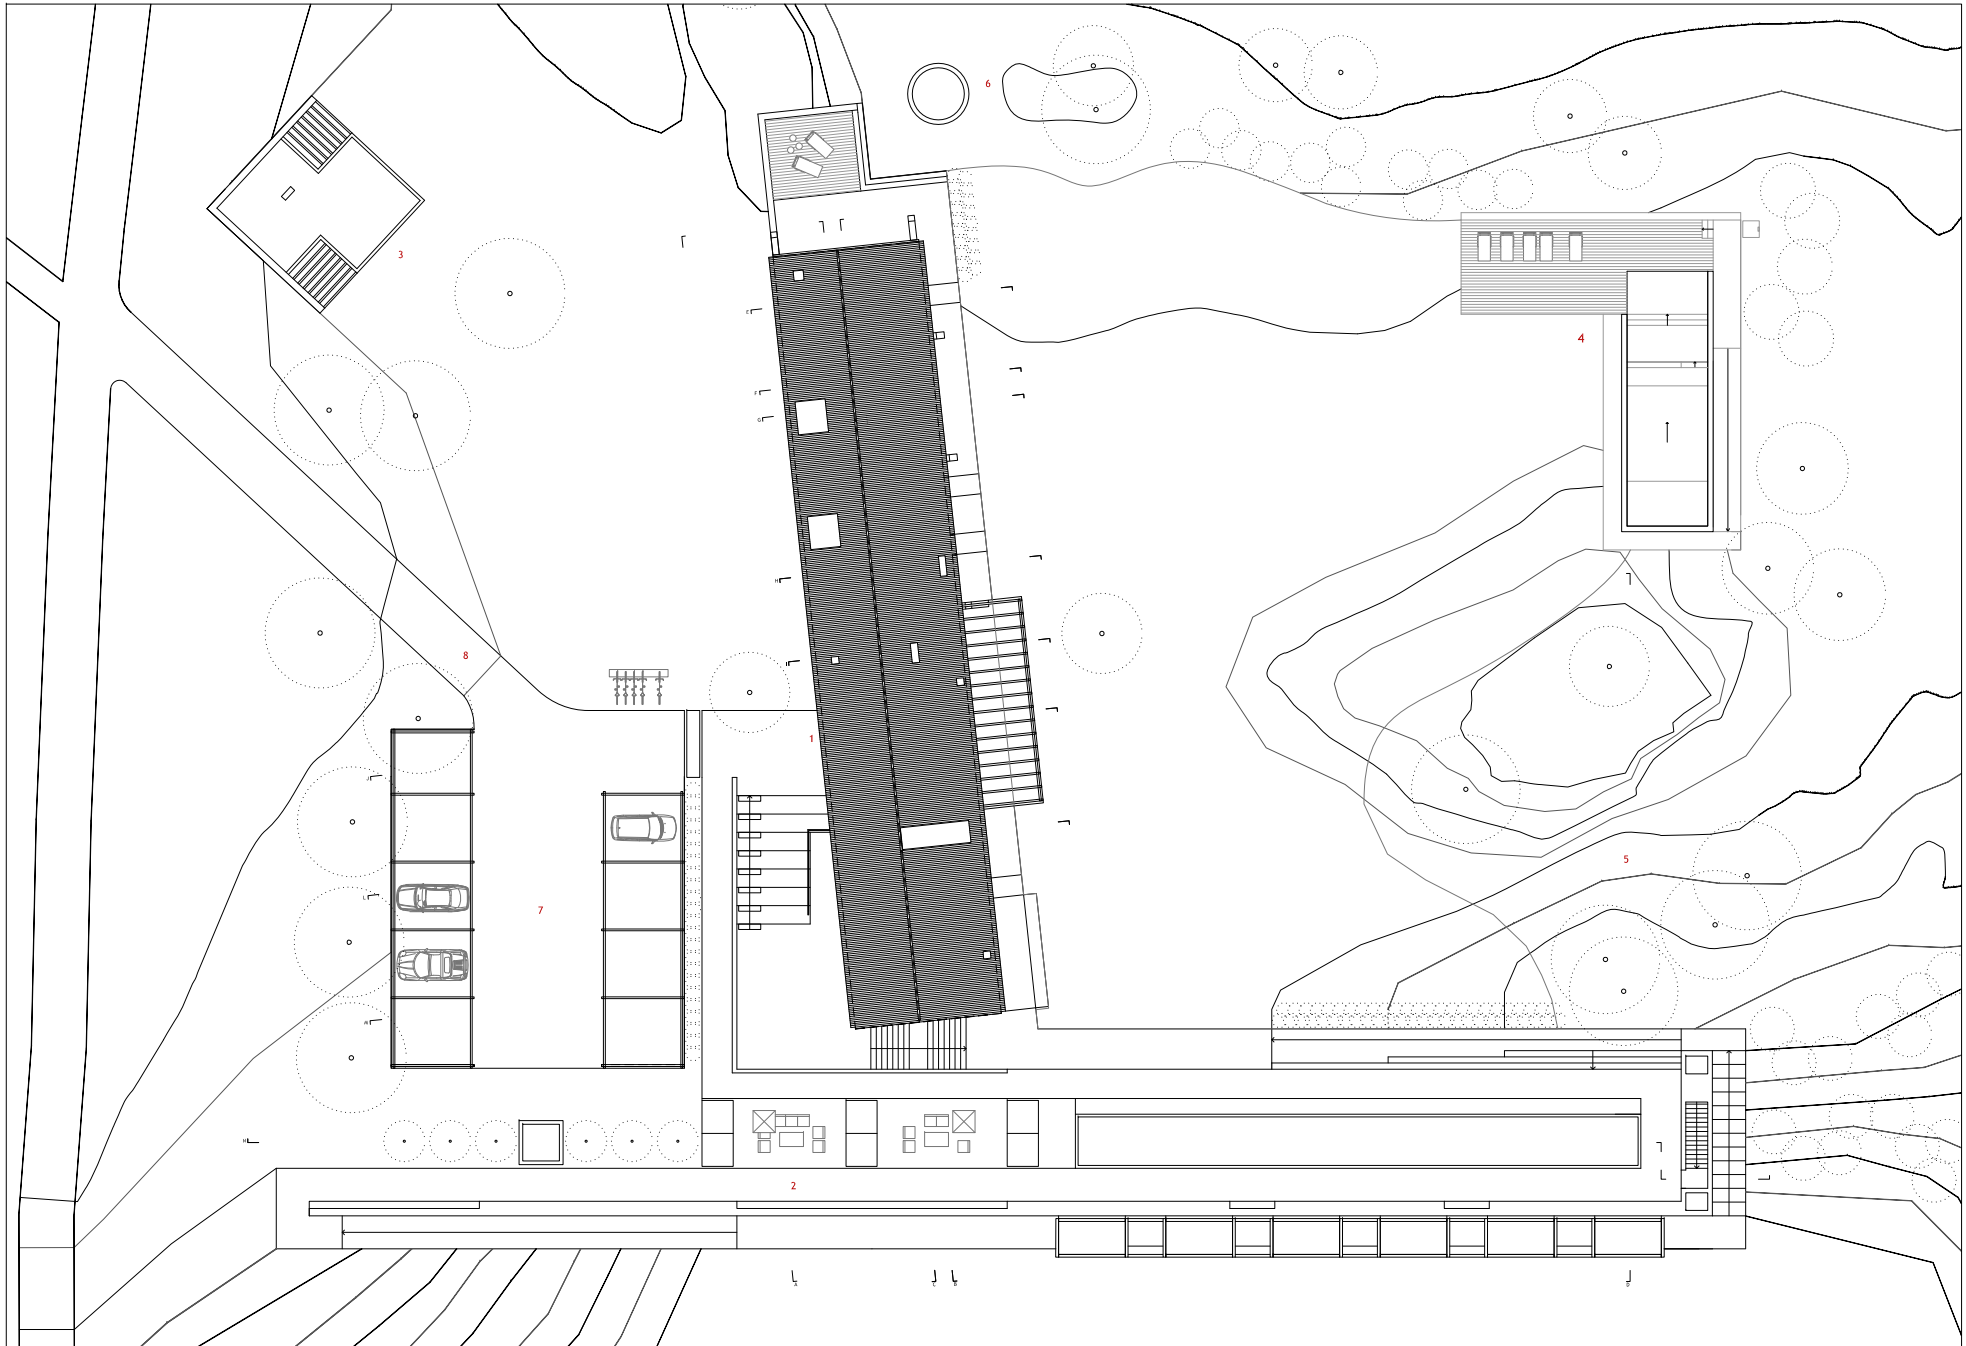


- LEGENDA
- 1, CASA PRINCIPAL
  - 2, TERRAÇO
  - 3, CASA DO CASEIRO
  - 4, PISCINA
  - 5, ZONA SOBREIROS
  - 6, POÇO EXISTENTE
  - 7, ESTACIONAMENTO
  - 8, ACESSO

**PLANTA DA COBERTURA**

TURISMO RURAL PÉ NO MONTE  
MONTE NOVO DA CRUZ-ODEMIRA

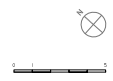

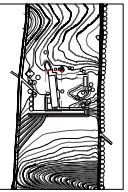
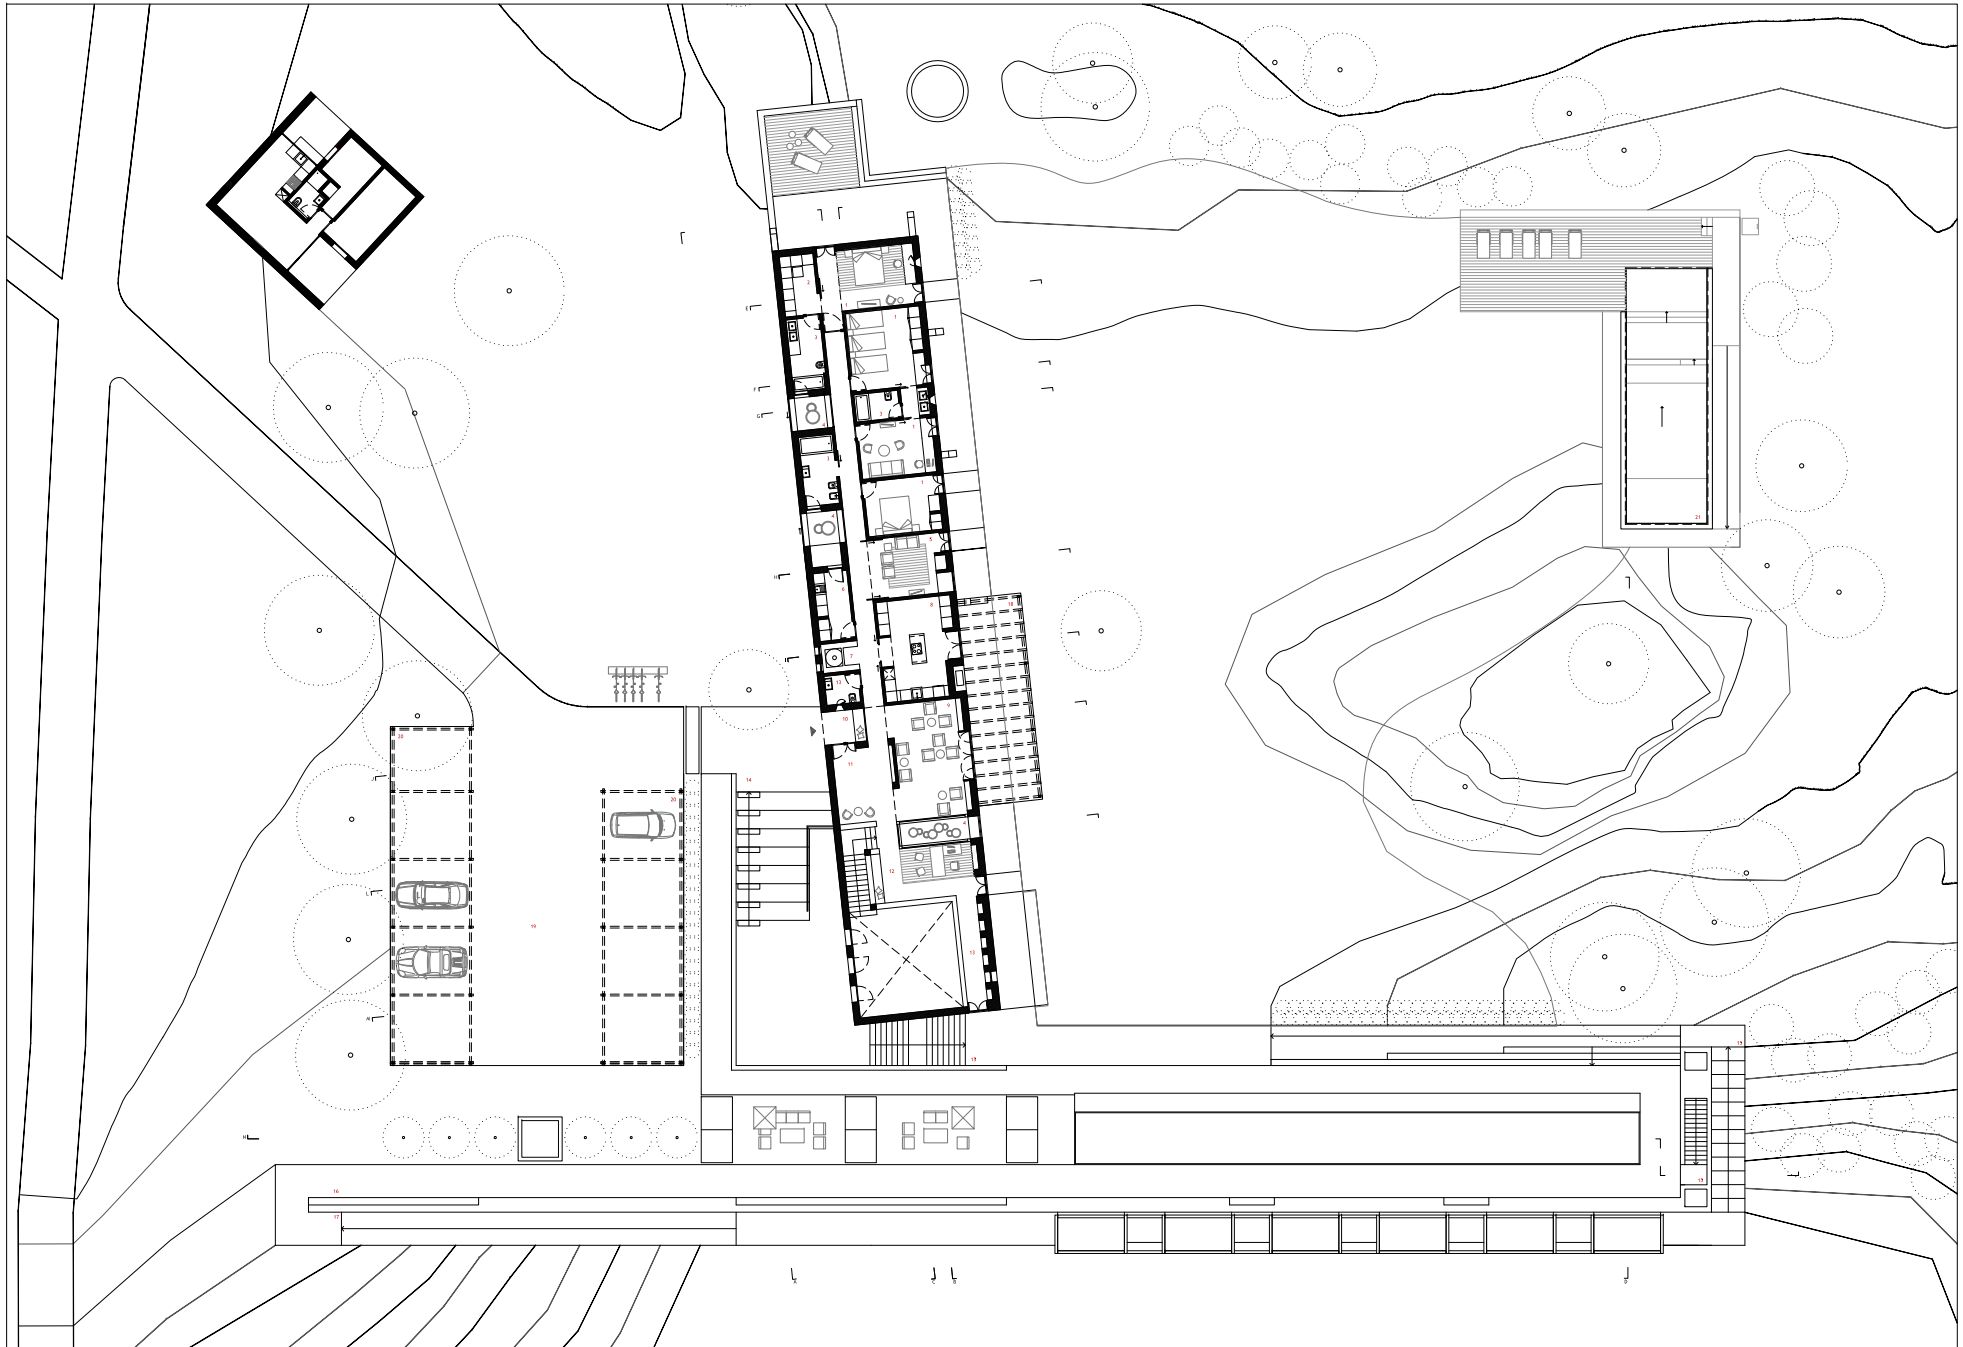


- LEGENDA
- 1. QUARTO
  - 2. CLOSET
  - 3. I.S.
  - 4. PÁTIO
  - 5. SALA DE ESTAR
  - 6. LAVANDARIA
  - 7. FORNO
  - 8. COZINHA
  - 9. SALA DE REFEIÇÕES
  - 10. PÁTIO DE ENTRADA
  - 11. HALL
  - 12. ESCRITÓRIO
  - 13. BIBLIOTECA
  - 14. ESCADAS / ANFITEATRO
  - 15. ESCADAS
  - 16. TERRAÇO
  - 17. RAMPA
  - 18. ALPENDRE
  - 19. ESTACIONAMENTO
  - 20. PERGOLA
  - 21. PISCINA
  - 22. ARRUMOS
  - 23. ADIGA
  - 24. ÁREA TÉCNICA
  - 25. SALA EVENTOS
  - 26. SALA/BAR EXTERIOR
  - 27. PÁTIO CENTRAL

**PLANTA DO PISO SUPERIOR**


TURISMO RURAL PÉ NO MONTE  
MONTE NOVO DA CRUZ-ODEMIRA





© [i]da arquitectos

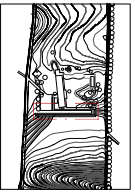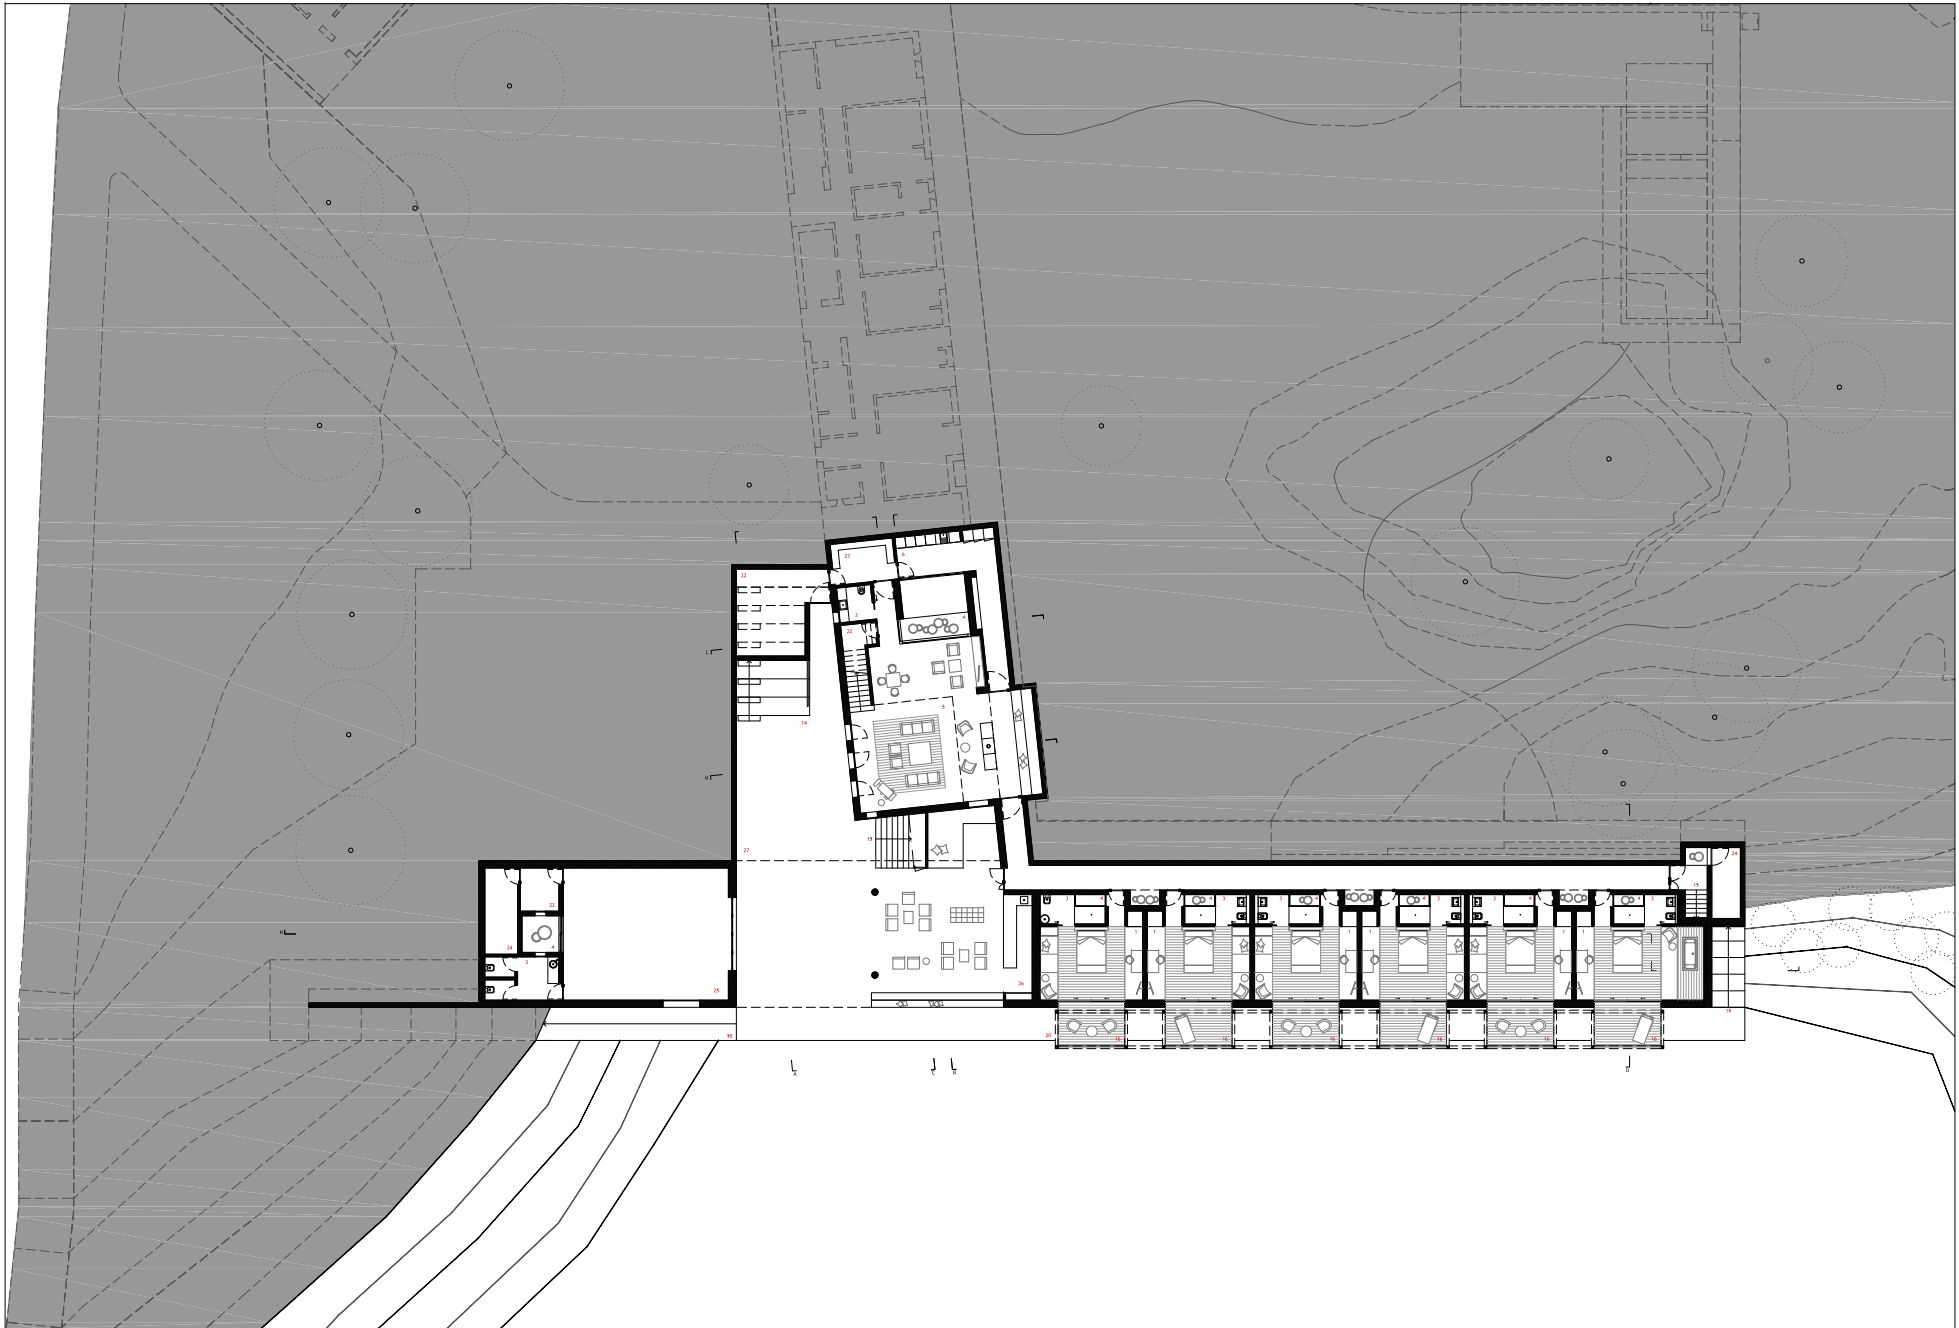

- LEGENDA
1. QUARTO
  2. CLOSET
  3. T.S.
  4. PÁTIO
  5. SALA DE ESTAR
  6. LAVANDARIA
  7. FORNO
  8. COZINHA
  9. SALA DE REFEIÇÕES
  10. PÁTIO DE ENTRADA
  11. HALL
  12. ESCRITÓRIO
  13. BIBLIOTECA
  14. ESCADAS / ANFITEATRO
  15. ESCADAS
  16. TERRAÇO
  17. RABEIA
  18. ALFENDERE
  19. ESTACIONAMENTO
  20. PIRGUELA
  21. PISCINA
  22. ARRUMOS
  23. ARDEGA
  24. ÁREA TÉCNICA
  25. SALA EVENTOS
  26. SALVABAR EXTERIOR
  27. PÁTIO CENTRAL

**PLANTA DO PISO INFERIOR**  
 TURISMO RURAL PÉ NO MONTE  
 MONTE NOVO DA CRUZ-ODEMIRA

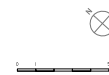

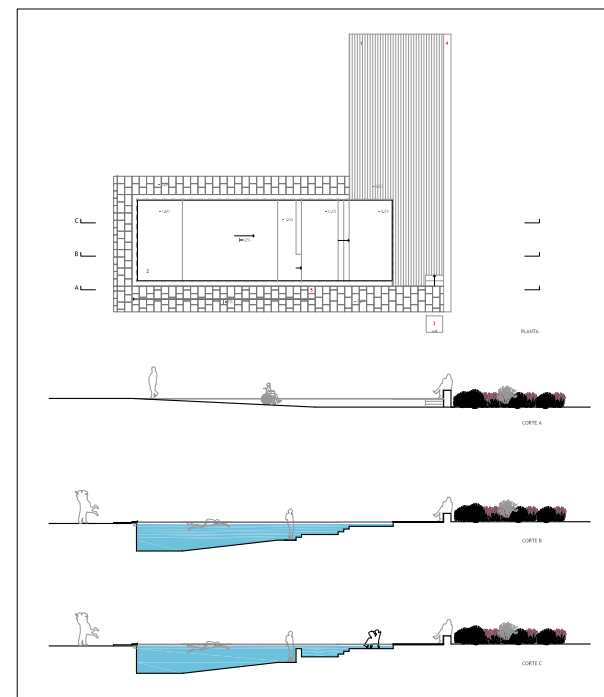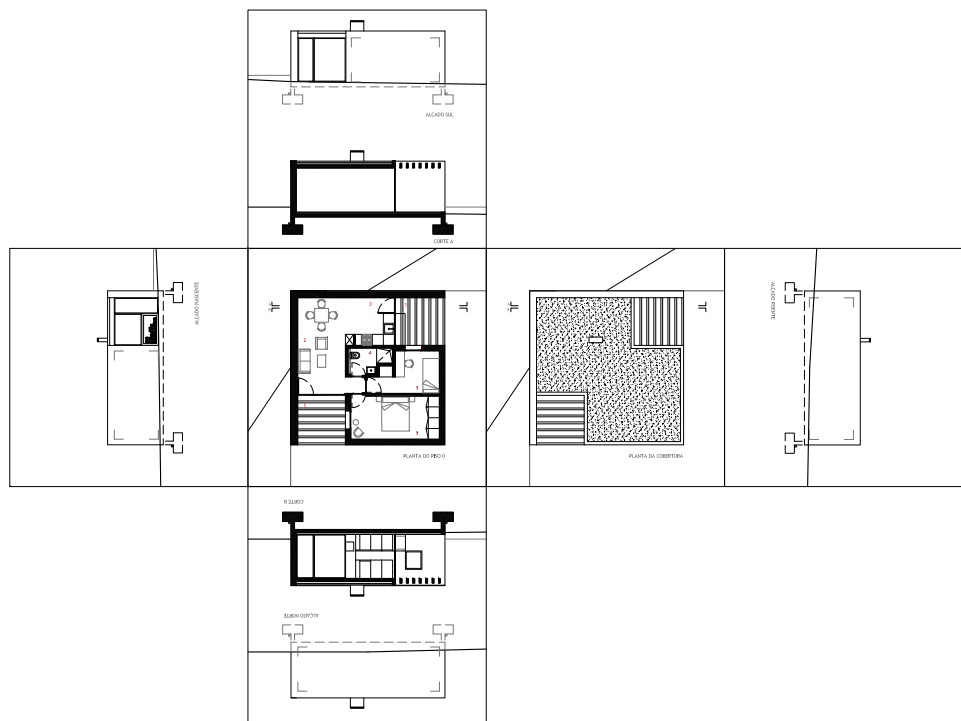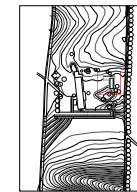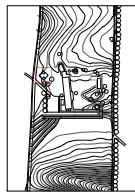

LEGENDA

1. PÁTIO DE ENTRADA
2. SALA
3. COZINHA
4. I.S.
5. QUARTO



**CASA DO CASEIRO**  
TURISMO RURAL PÉ NO MONTE  
MONTE NOVO DA CRUZ-ODEMIRA

© [i]da arquitectos

LEGENDA

1. ZONA DE ESTAR
2. PISCINA
3. DUCHE EXTERIOR
4. BANCO
5. RAMPA




**PISCINA**  
TURISMO RURAL PÉ NO MONTE  
MONTE NOVO DA CRUZ-ODEMIRA


© [i]da arquitectos




ALÇADO SUDOESTE

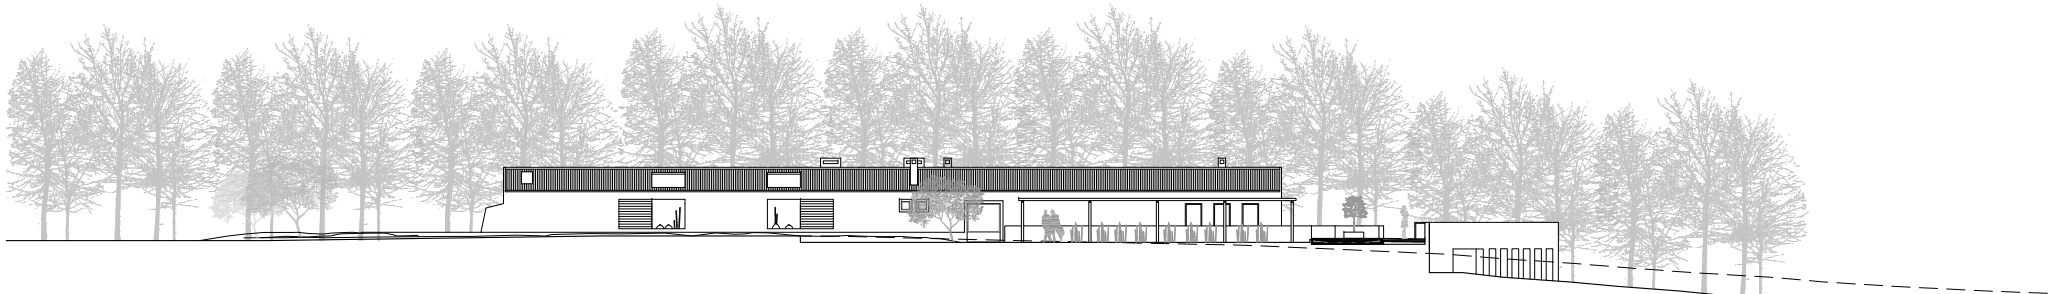

ALÇADO NOROESTE

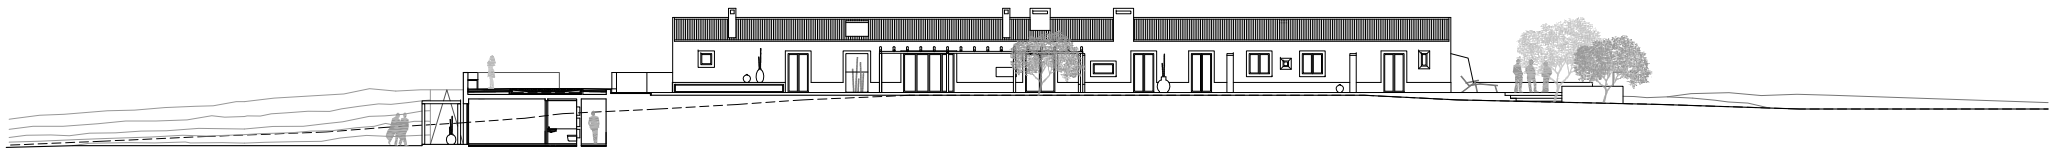


ALÇADO SUDESTE

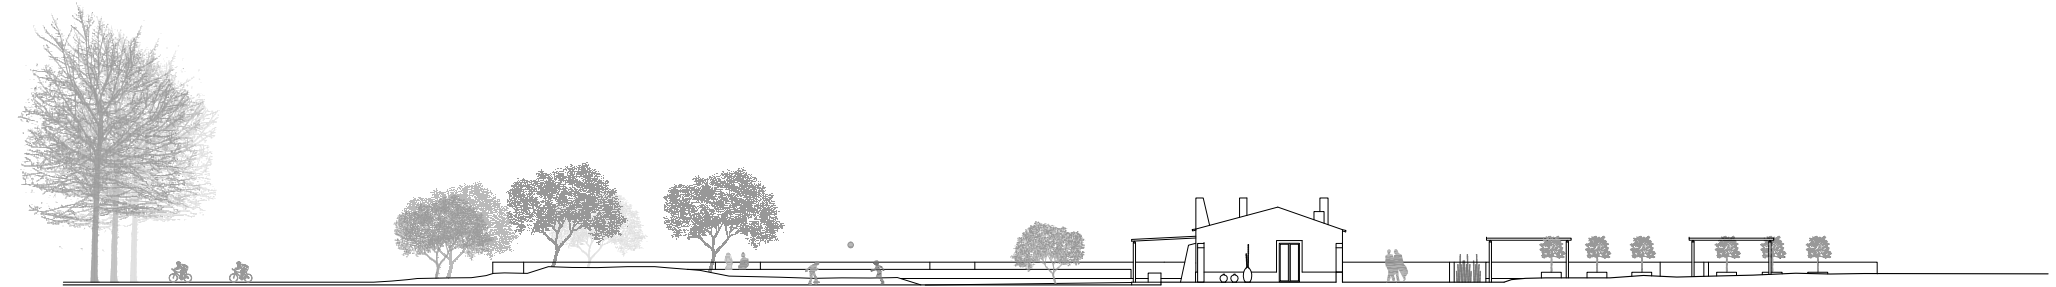


ALÇADO NORDESTE

**ALÇADOS**  
 TURISMO RURAL PÉ NO MONTE  
 MONTE NOVO DA CRUZ-ODEMIRA



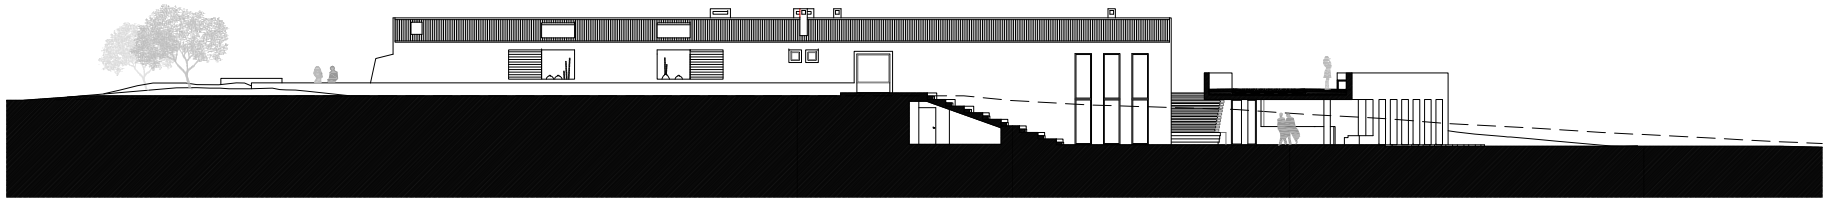

CORTE A

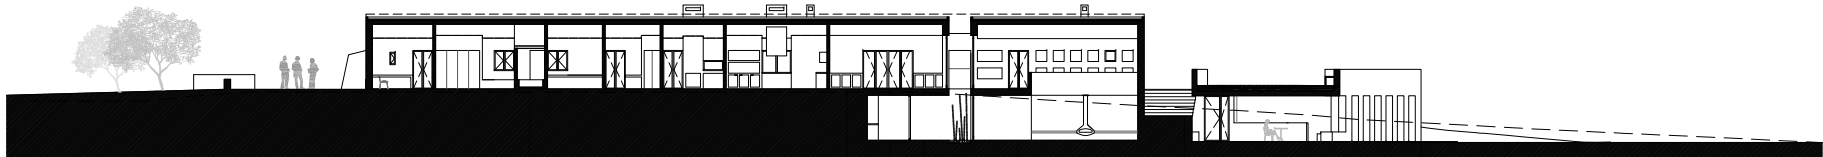

CORTE B



CORTE C



CORTE D




CORTE N


**CORTES LONGITUDINAIS**  
TURISMO RURAL PÉ NO MONTE  
MONTE NOVO DA CRUZ-ODEMIRA




© [i]da arquitectos

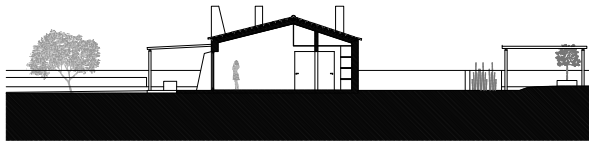


CORTE E

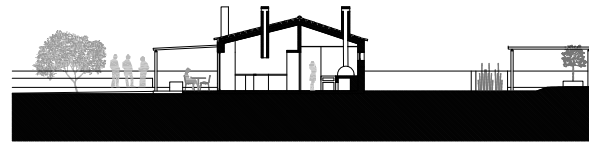


CORTE I

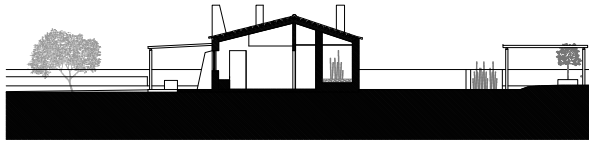

CORTE F

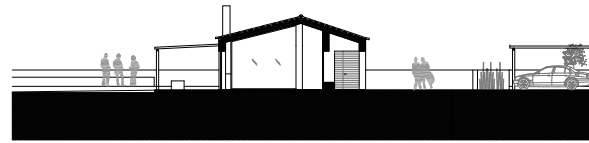


CORTE J

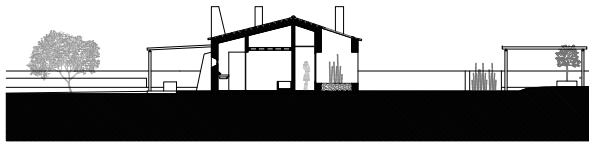


CORTE G



CORTE L

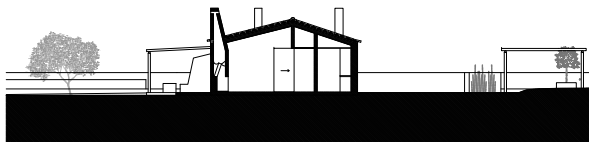

CORTE H

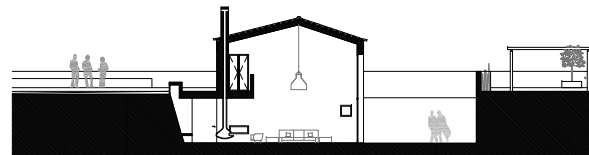


CORTE M

**CORTES TRANVERSAIS**  
TURISMO RURAL PÉ NO MONTE  
MONTE NOVO DA CRUZ-ODEMIRA





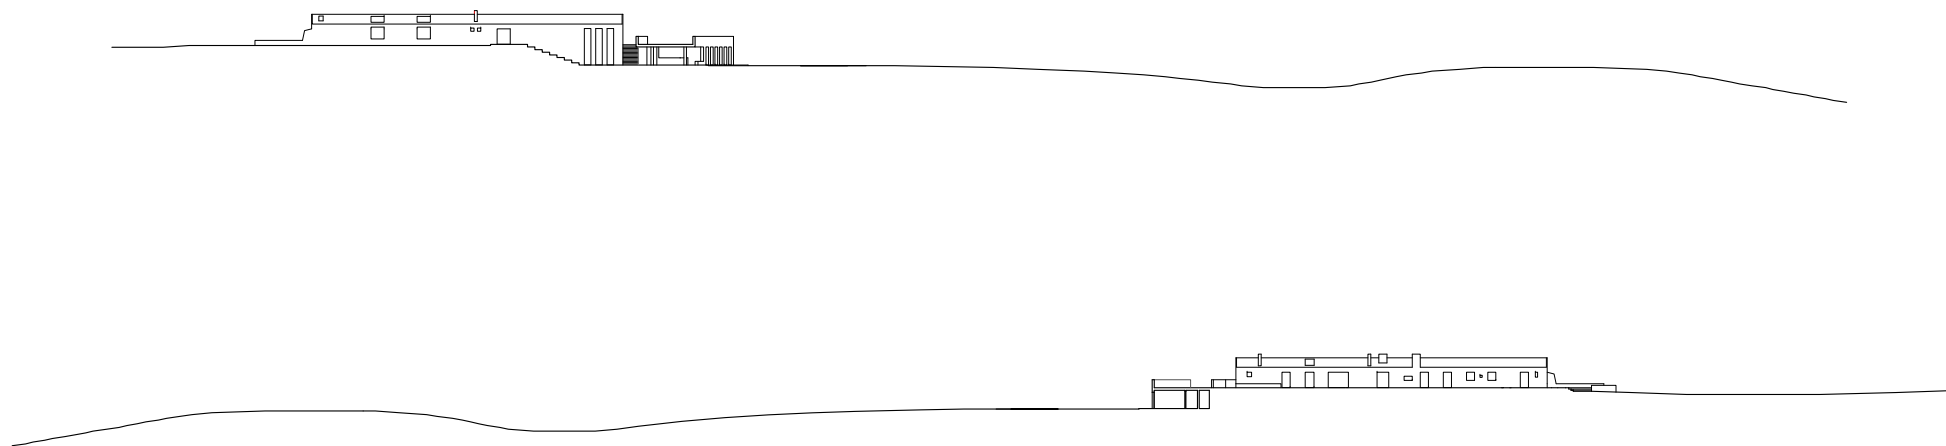

**CORTES**  
TURISMO RURAL PÉ NO MONTE  
MONTE NOVO DA CRUZ-ODEMIRA

© [j]da arquitectos