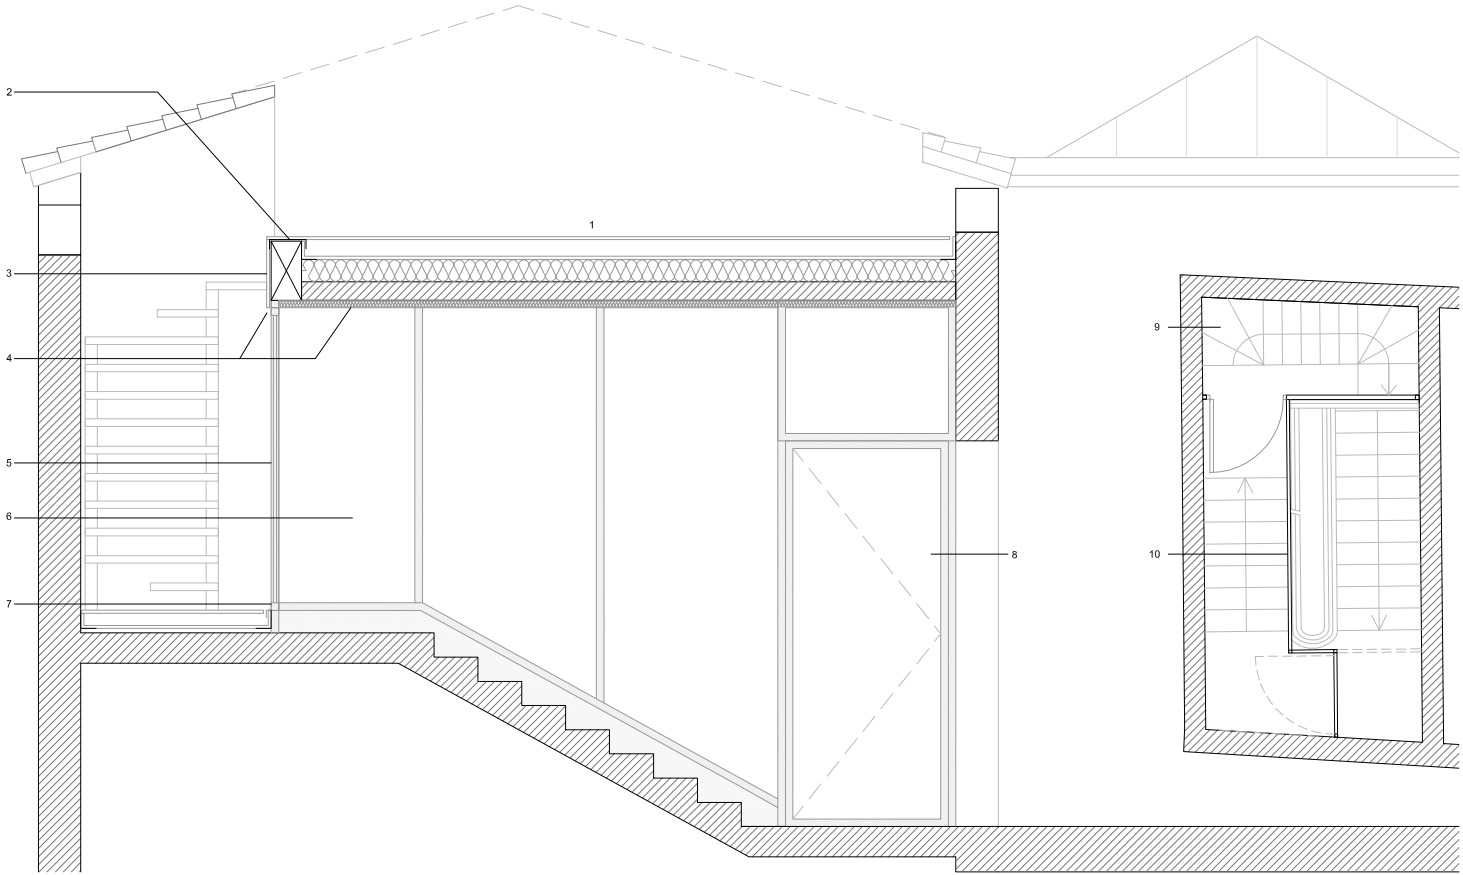

DETAIL ESCALIER EXTERIEUR

0 m 0.3 1

1 TERASSE 2 COUVERTINE INVISIBLE PROTÉGEANT LE RELEVÉ D'ÉTANCHÉITÉ, PLACÉE SOUS CAILLEBOTIS BOIS ET DERRIÈRE LA PLANCHE DE RIVE, LE CAILLEBOTIS BOIS RECOUVRE LA PLANCHE DE RIVE 3 PLANCHE BOIS MASSIF RECOUVRANT LA PARTIE DORMANTE DE LA PORTE 4 DORMANT DE LA PORTE ET TRAVERSE HAUTE MENUISERIES FIXÉ INVISIBLE DANS FAUX-PLAFOND PLÂTRE H= 5CM 5 PORTE VERS ESCALIER EXTÉRIEUR 1 OUVRANT À LA FRANÇAISE 90X200 CM 6 MENUIERIES FIXE VERRE COLLÉ TENU PAR TRAVERSE HAUTE ET BASSE 7 PIÈCE MÉTALLIQUE FIXÉ DANS MURS PORTEURS LATÉRAUX PERMETTANT DE SUPPORTER LA MENUISERIE ET DE LA DÉSOLIDARISER DU PALIER PIERRE EXISTANT 8 PORTE PALIÈRE LOGEMENT R+3, 1 OUVRANT À LA FRANÇAISE 107X255 CM AVEC IMPOSTE HAUTE H=93 9 ESCALIER ACCÈS TERRASSE 10 ENSEMBLE PAROI VITRÉE