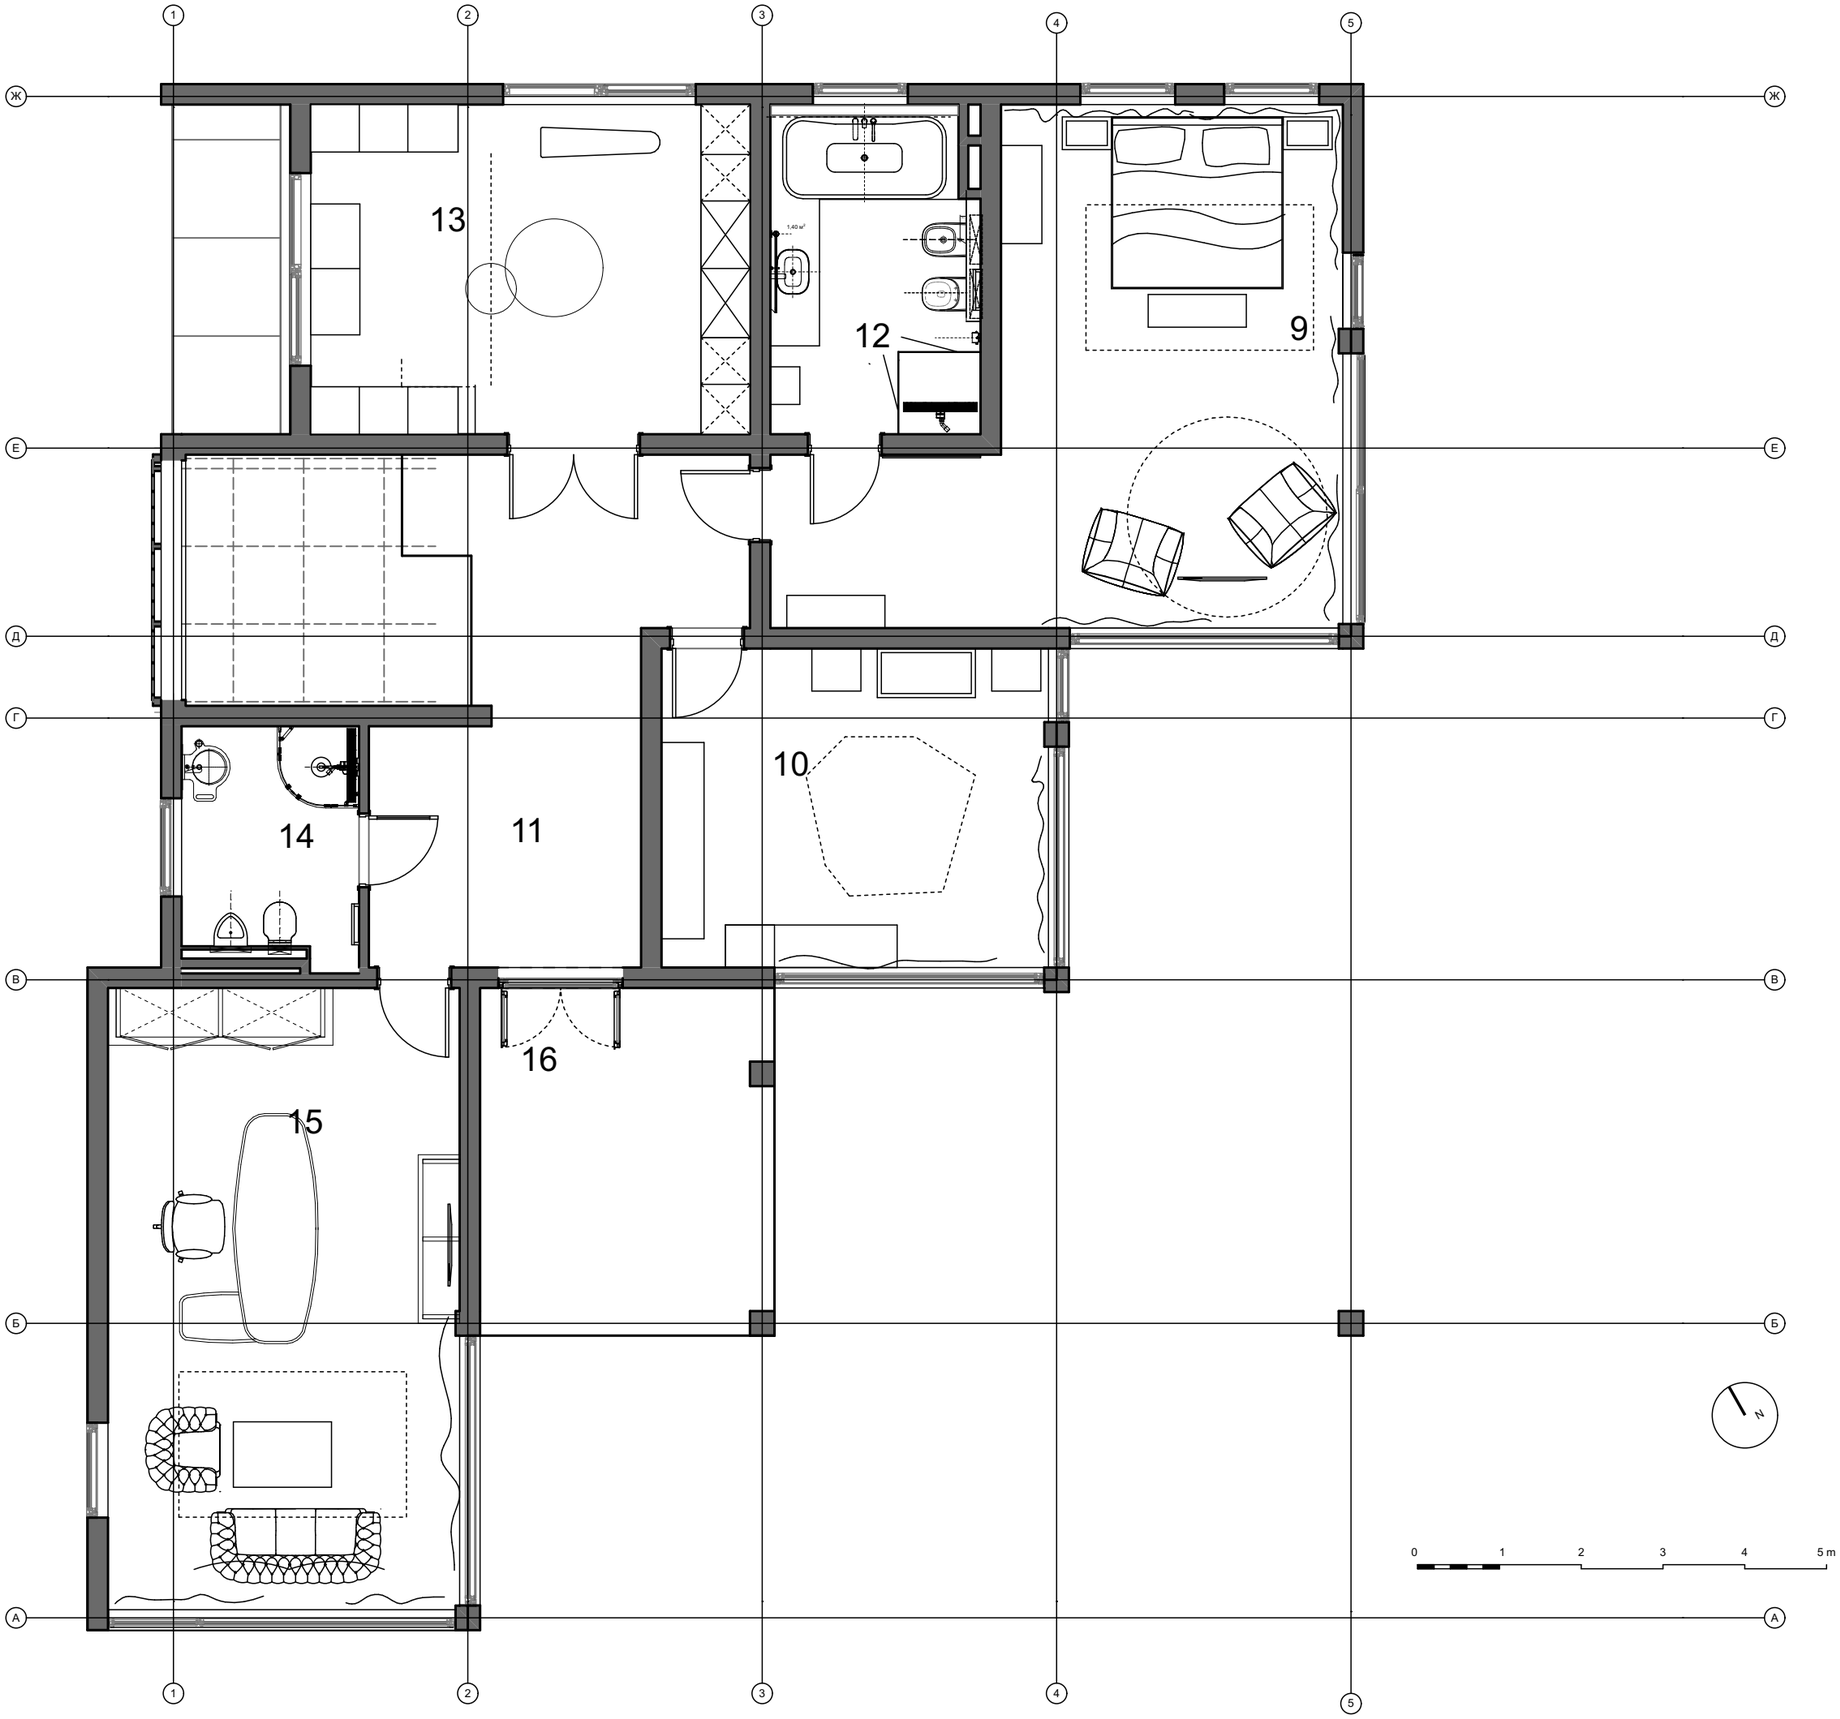

9	Спальня хозяйская	33,88
10	Детская	19,24
11	Холл №3	20,64
12	Сан. узел №2	10,40
13	Гардеробная	22,05
14	Сан. узел №3	6,38
15	Кабинет	34,00
16	Терраса	15,14
		161,73 м²

06.08.2018