



pianta piano secondo

7 spazio espositivo
8 archivio

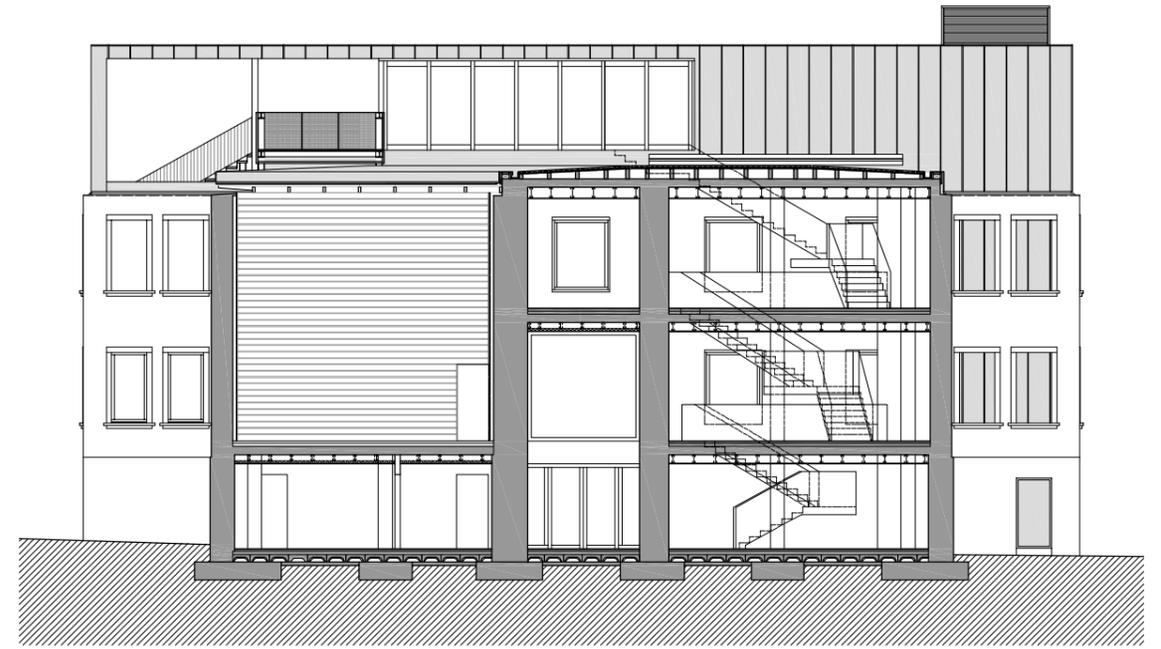


sezione A

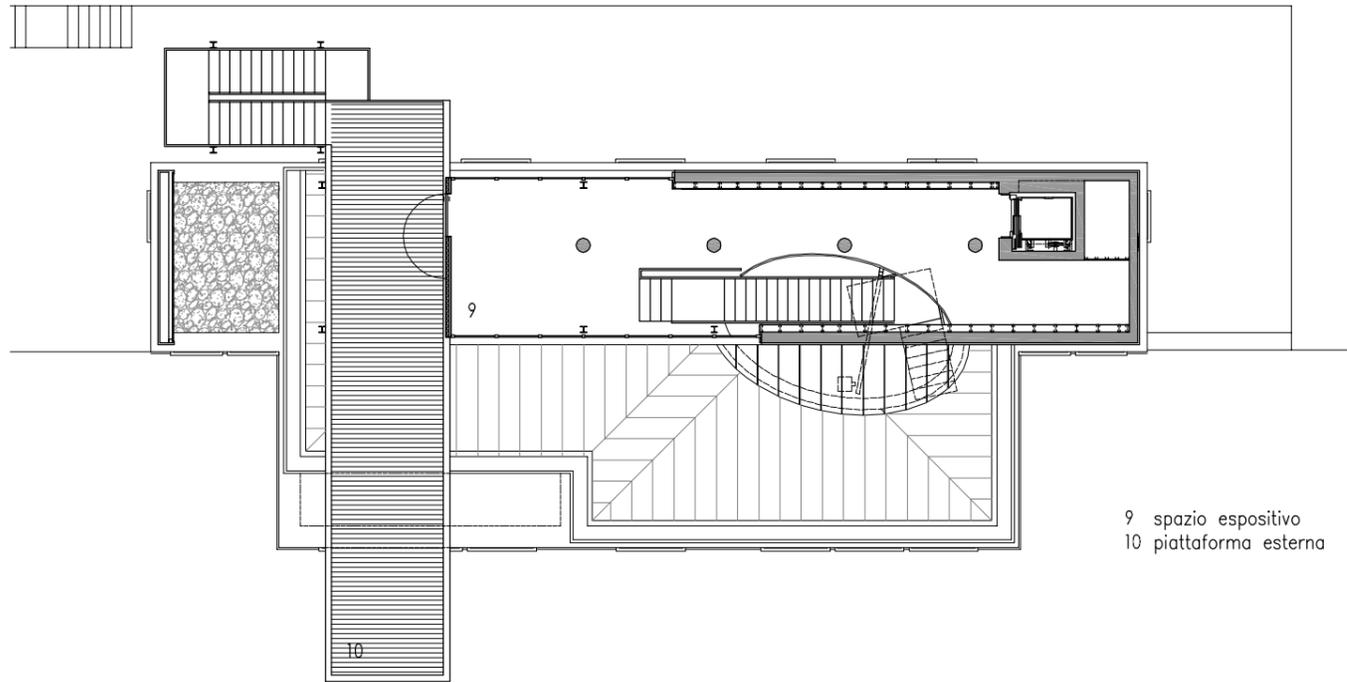

pianta piano terzo

9 spazio espositivo
10 piattaforma esterna

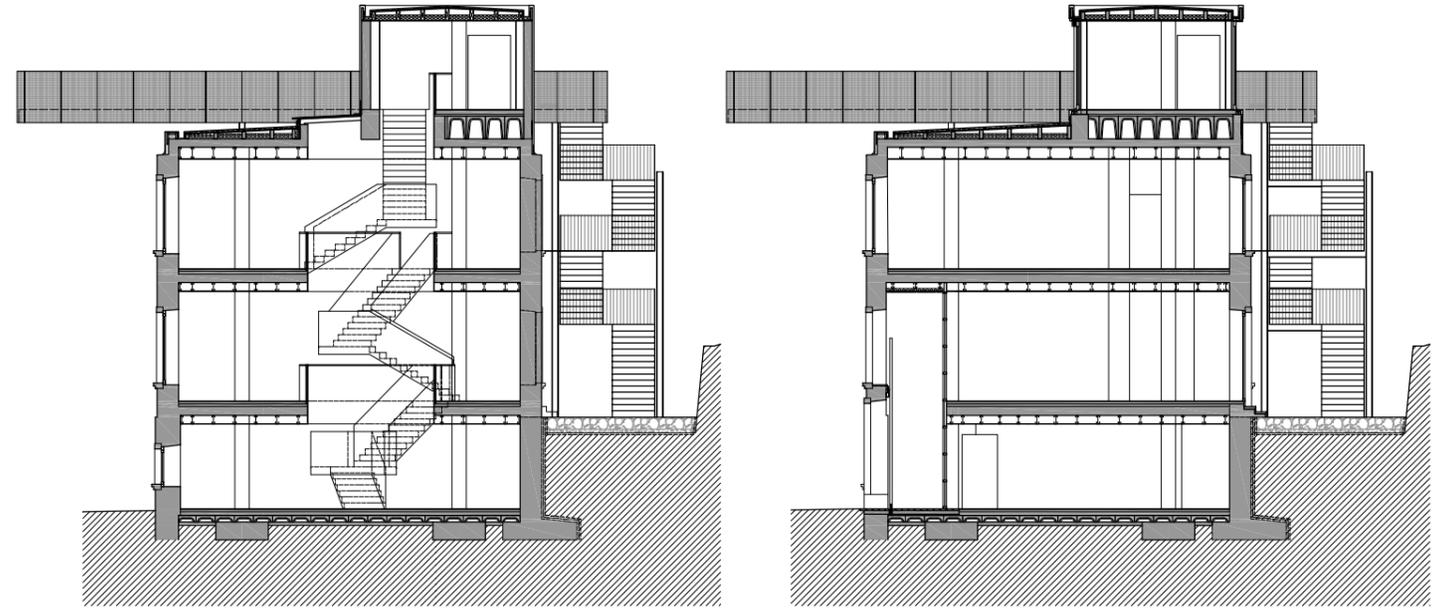

sezione B

sezione C

