GUESTROOMS/
EXHIBITION SPACE
L23 (msl +88.080)

GUESTROOMS
L22 (msl +84.580)

RESTAURANT
L21 (msl +81.080)

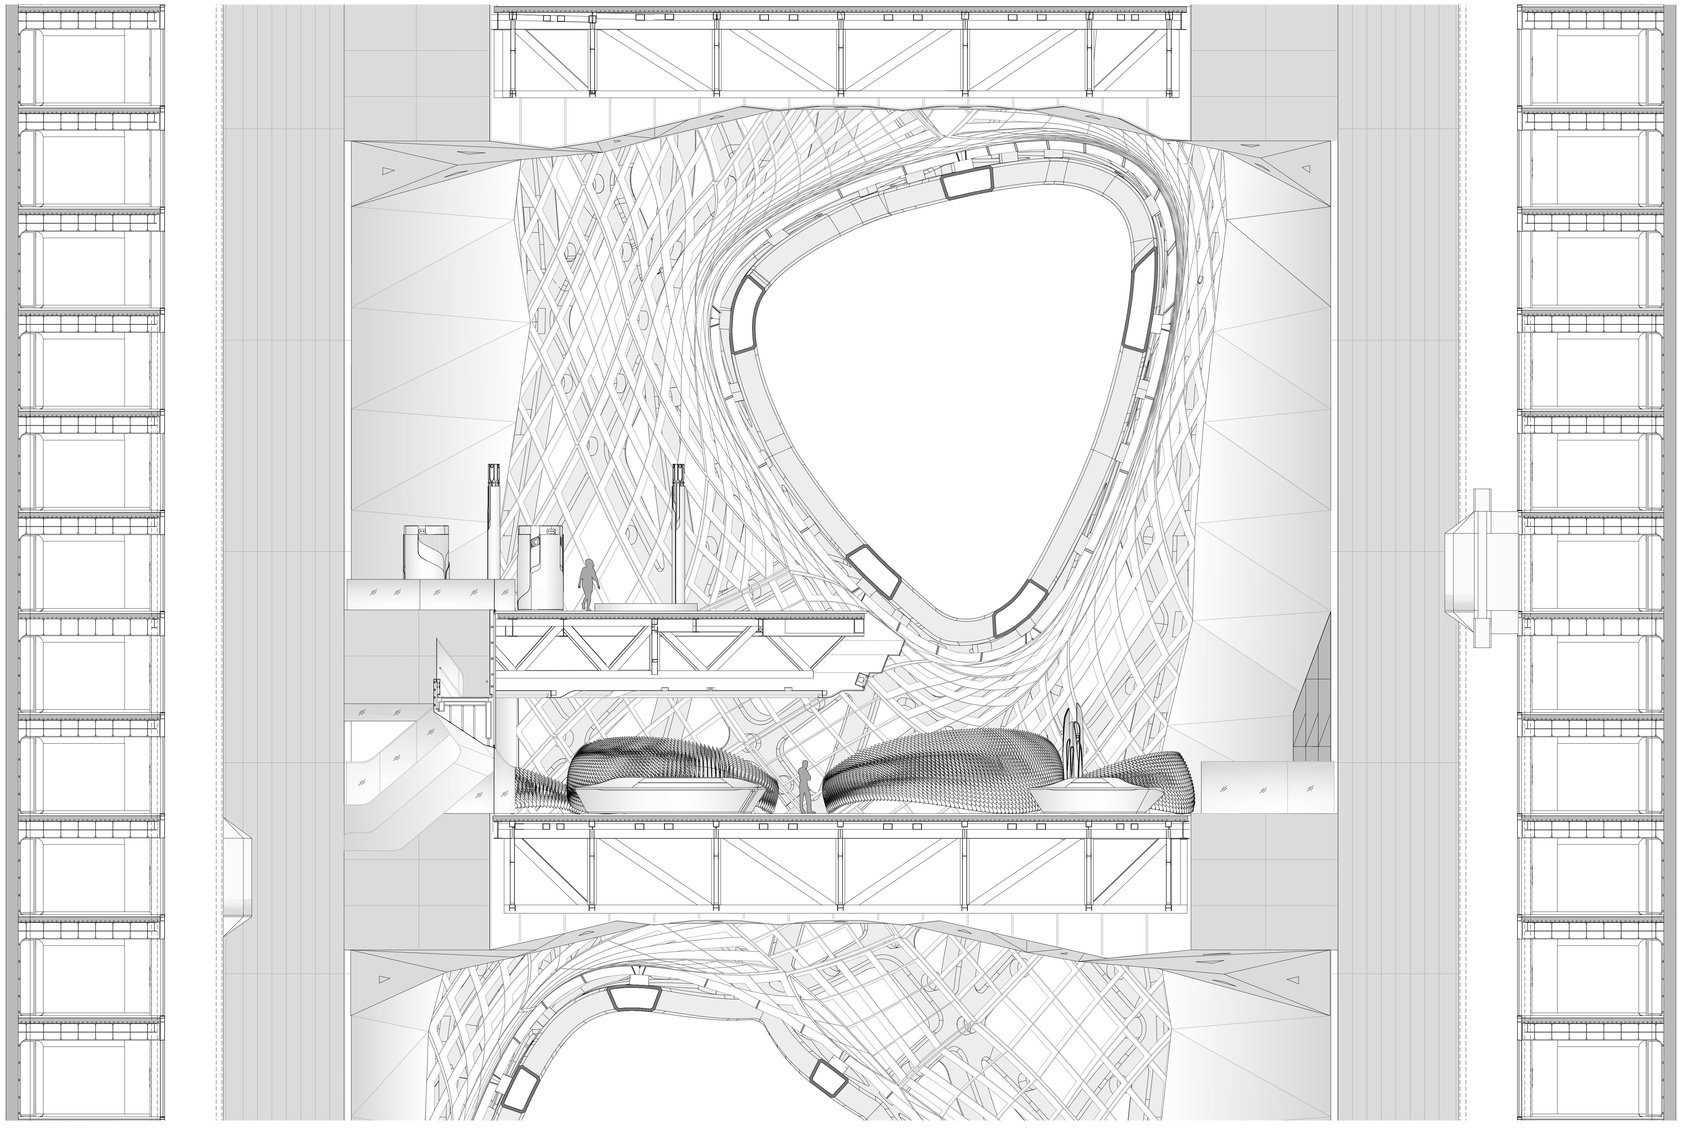

0 1 2 5 10m