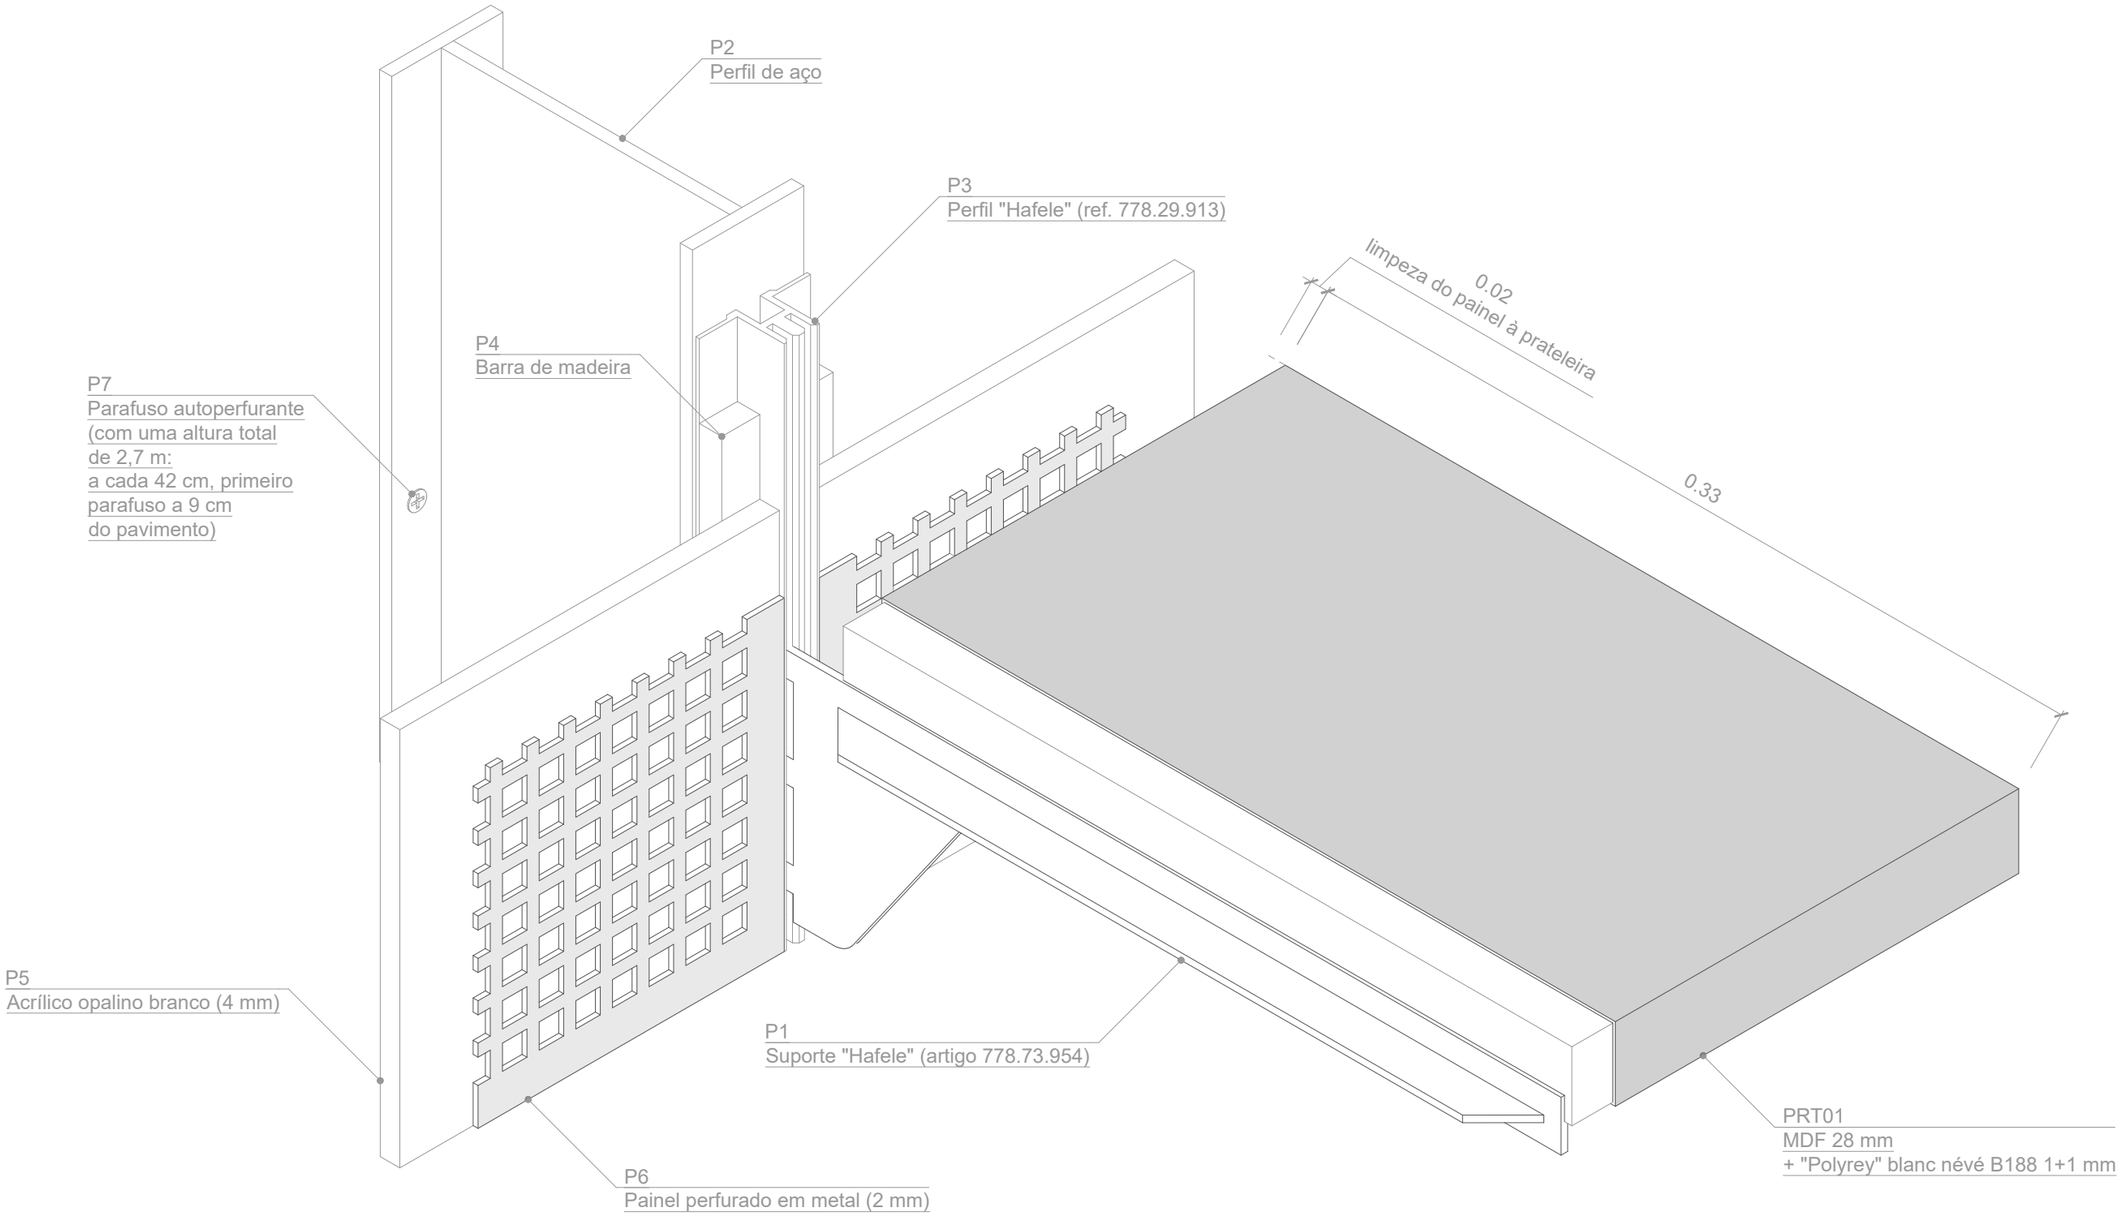
P2
Perfil de aço
P3
Perfil "Hafele" (ref. 778.29.913)
P4
Barra de madeira
P7
Parafuso autoperfurante
(com uma altura total
de 2,7 m:
a cada 42 cm, primeiro
parafuso a 9 cm
do pavimento)
0.02
limpeza do painel à prateleira
0.33
P5
Acrílico opalino branco (4 mm)
P1
Suporte "Hafele" (artigo 778.73.954)
PRT01
MDF 28 mm
+ "Polyrey" blanc névé B188 1+1 mm
P6
Painel perfurado em metal (2 mm)