


LEIKKAUS A-A  
1:50

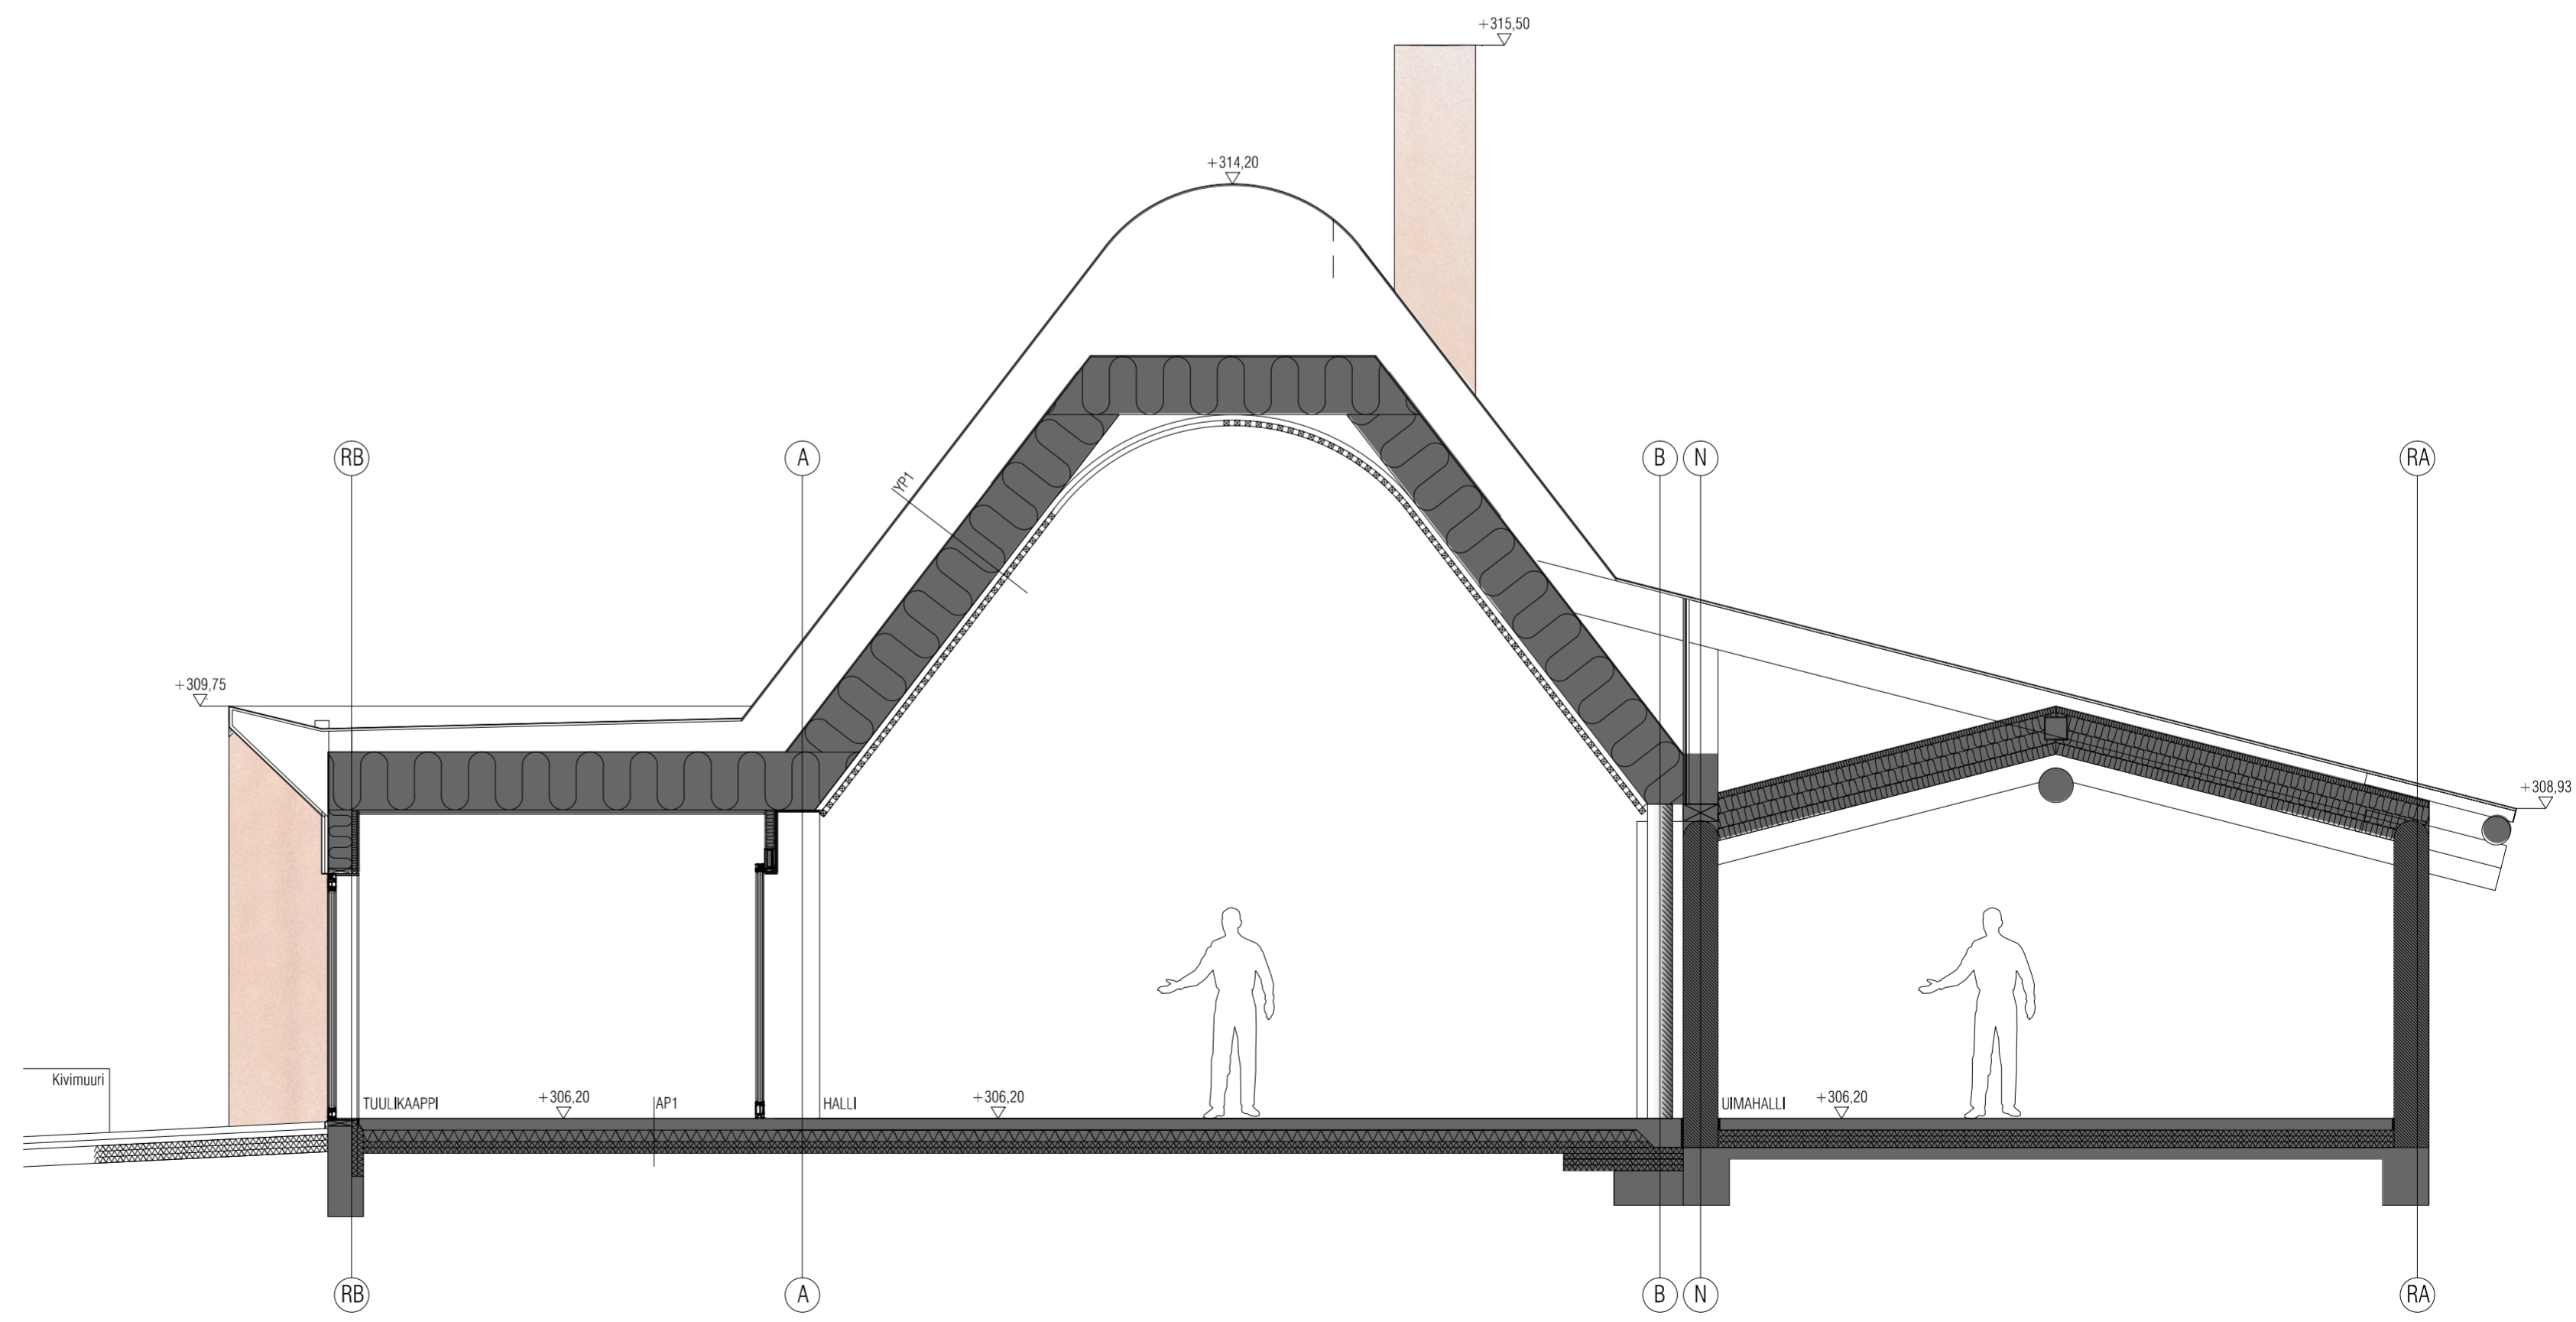

LEIKKAUS B-B  
1:50