




Tennis quick h=20 cm
 Geotextil
 Lámina impermeabilizante
 Capa de compresión = Mortero de pendientes
 Ø 2,5 mm
 BSF - 200
 Falso techo de pladur

Angular de acero galvanizado
 Grava
 Hormigón visto con encofrado grecado
 Malla de borde Ø 2,5 mm
 Ø 2,5 mm
 BSR - 140
 Malla de borde 227x227 mm Ø 2,5 mm

Escala - 1:5

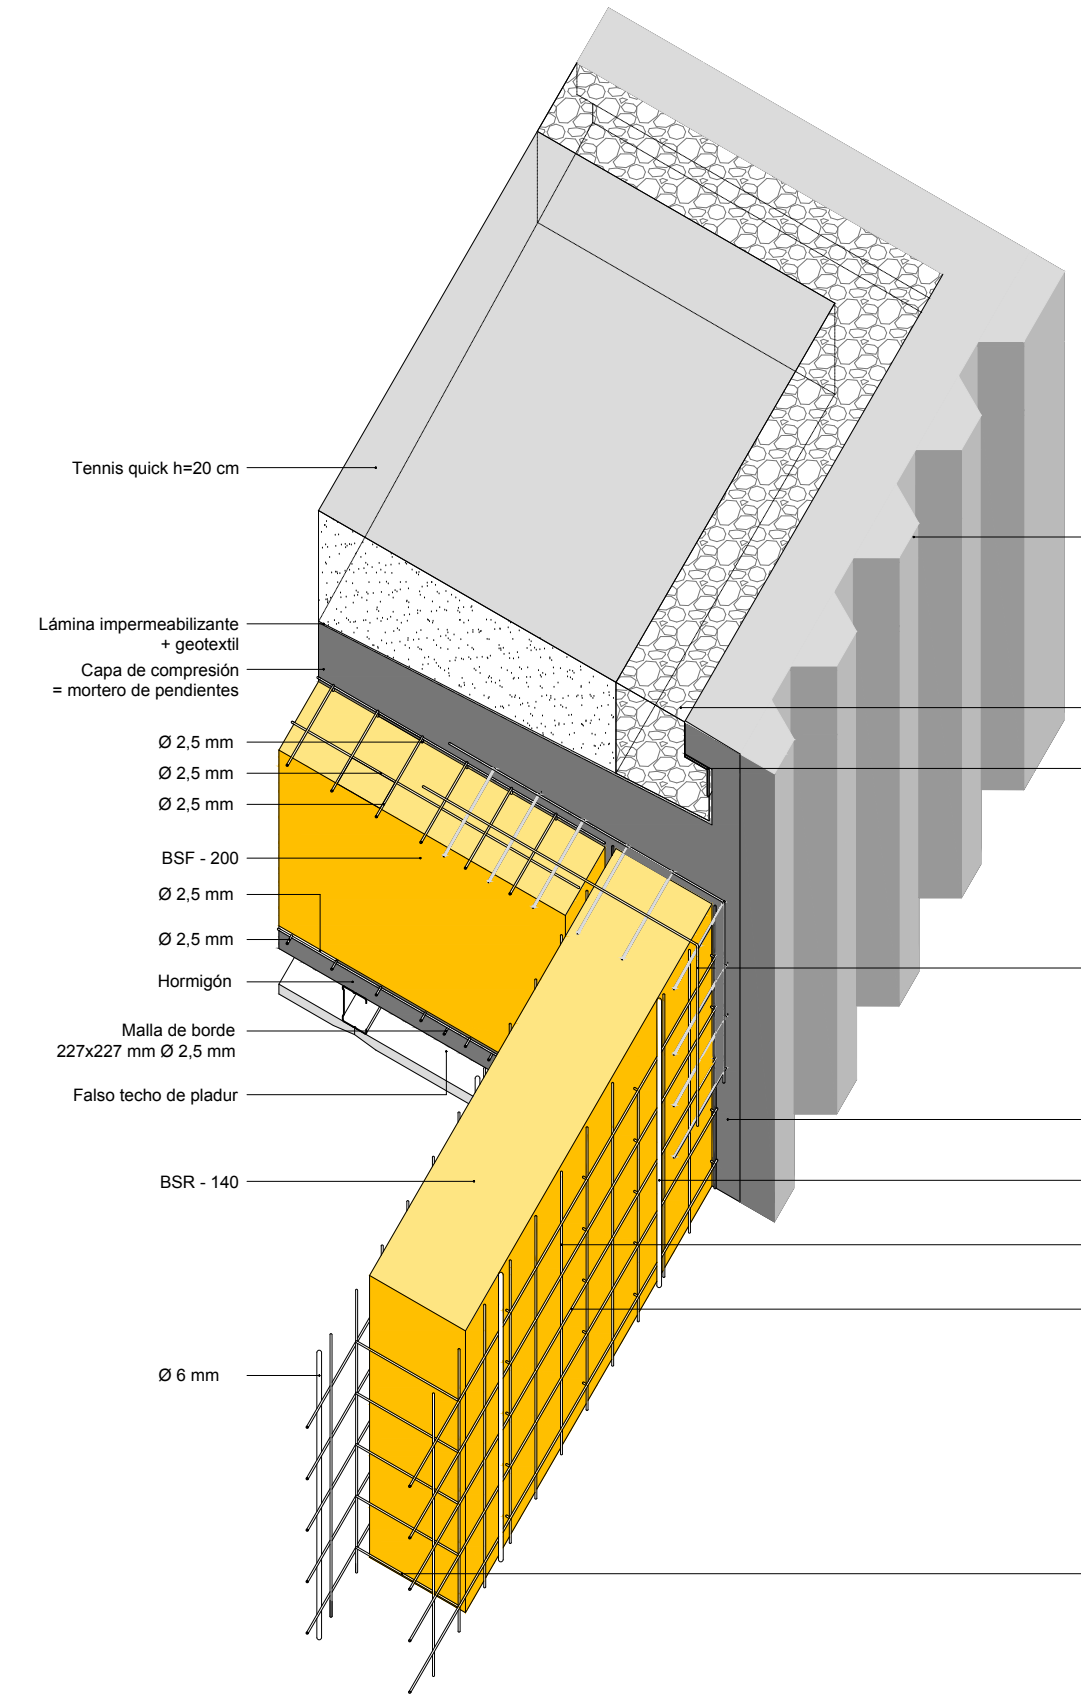

Tennis quick h=20 cm
 Lámina impermeabilizante + geotextil
 Capa de compresión = mortero de pendientes
 Ø 2,5 mm
 Ø 2,5 mm
 Ø 2,5 mm
 BSF - 200
 Ø 2,5 mm
 Ø 2,5 mm
 Hormigón
 Malla de borde 227x227 mm Ø 2,5 mm
 Falso techo de pladur
 BSR - 140
 Ø 6 mm

Hormigón visto con encofrado grecado
 Grava
 Angular de acero galvanizado
 Malla de borde Ø 2,5 mm
 Hormigón alta resistencia
 Ø 6 mm
 Ø 2,5 mm
 Ø 2,5 mm
 Ø 2,5 mm

Escala - 1:10