


СОГЛАСОВАНО:

Взамен инв. N

Подпись и дата

Инв. N подл.

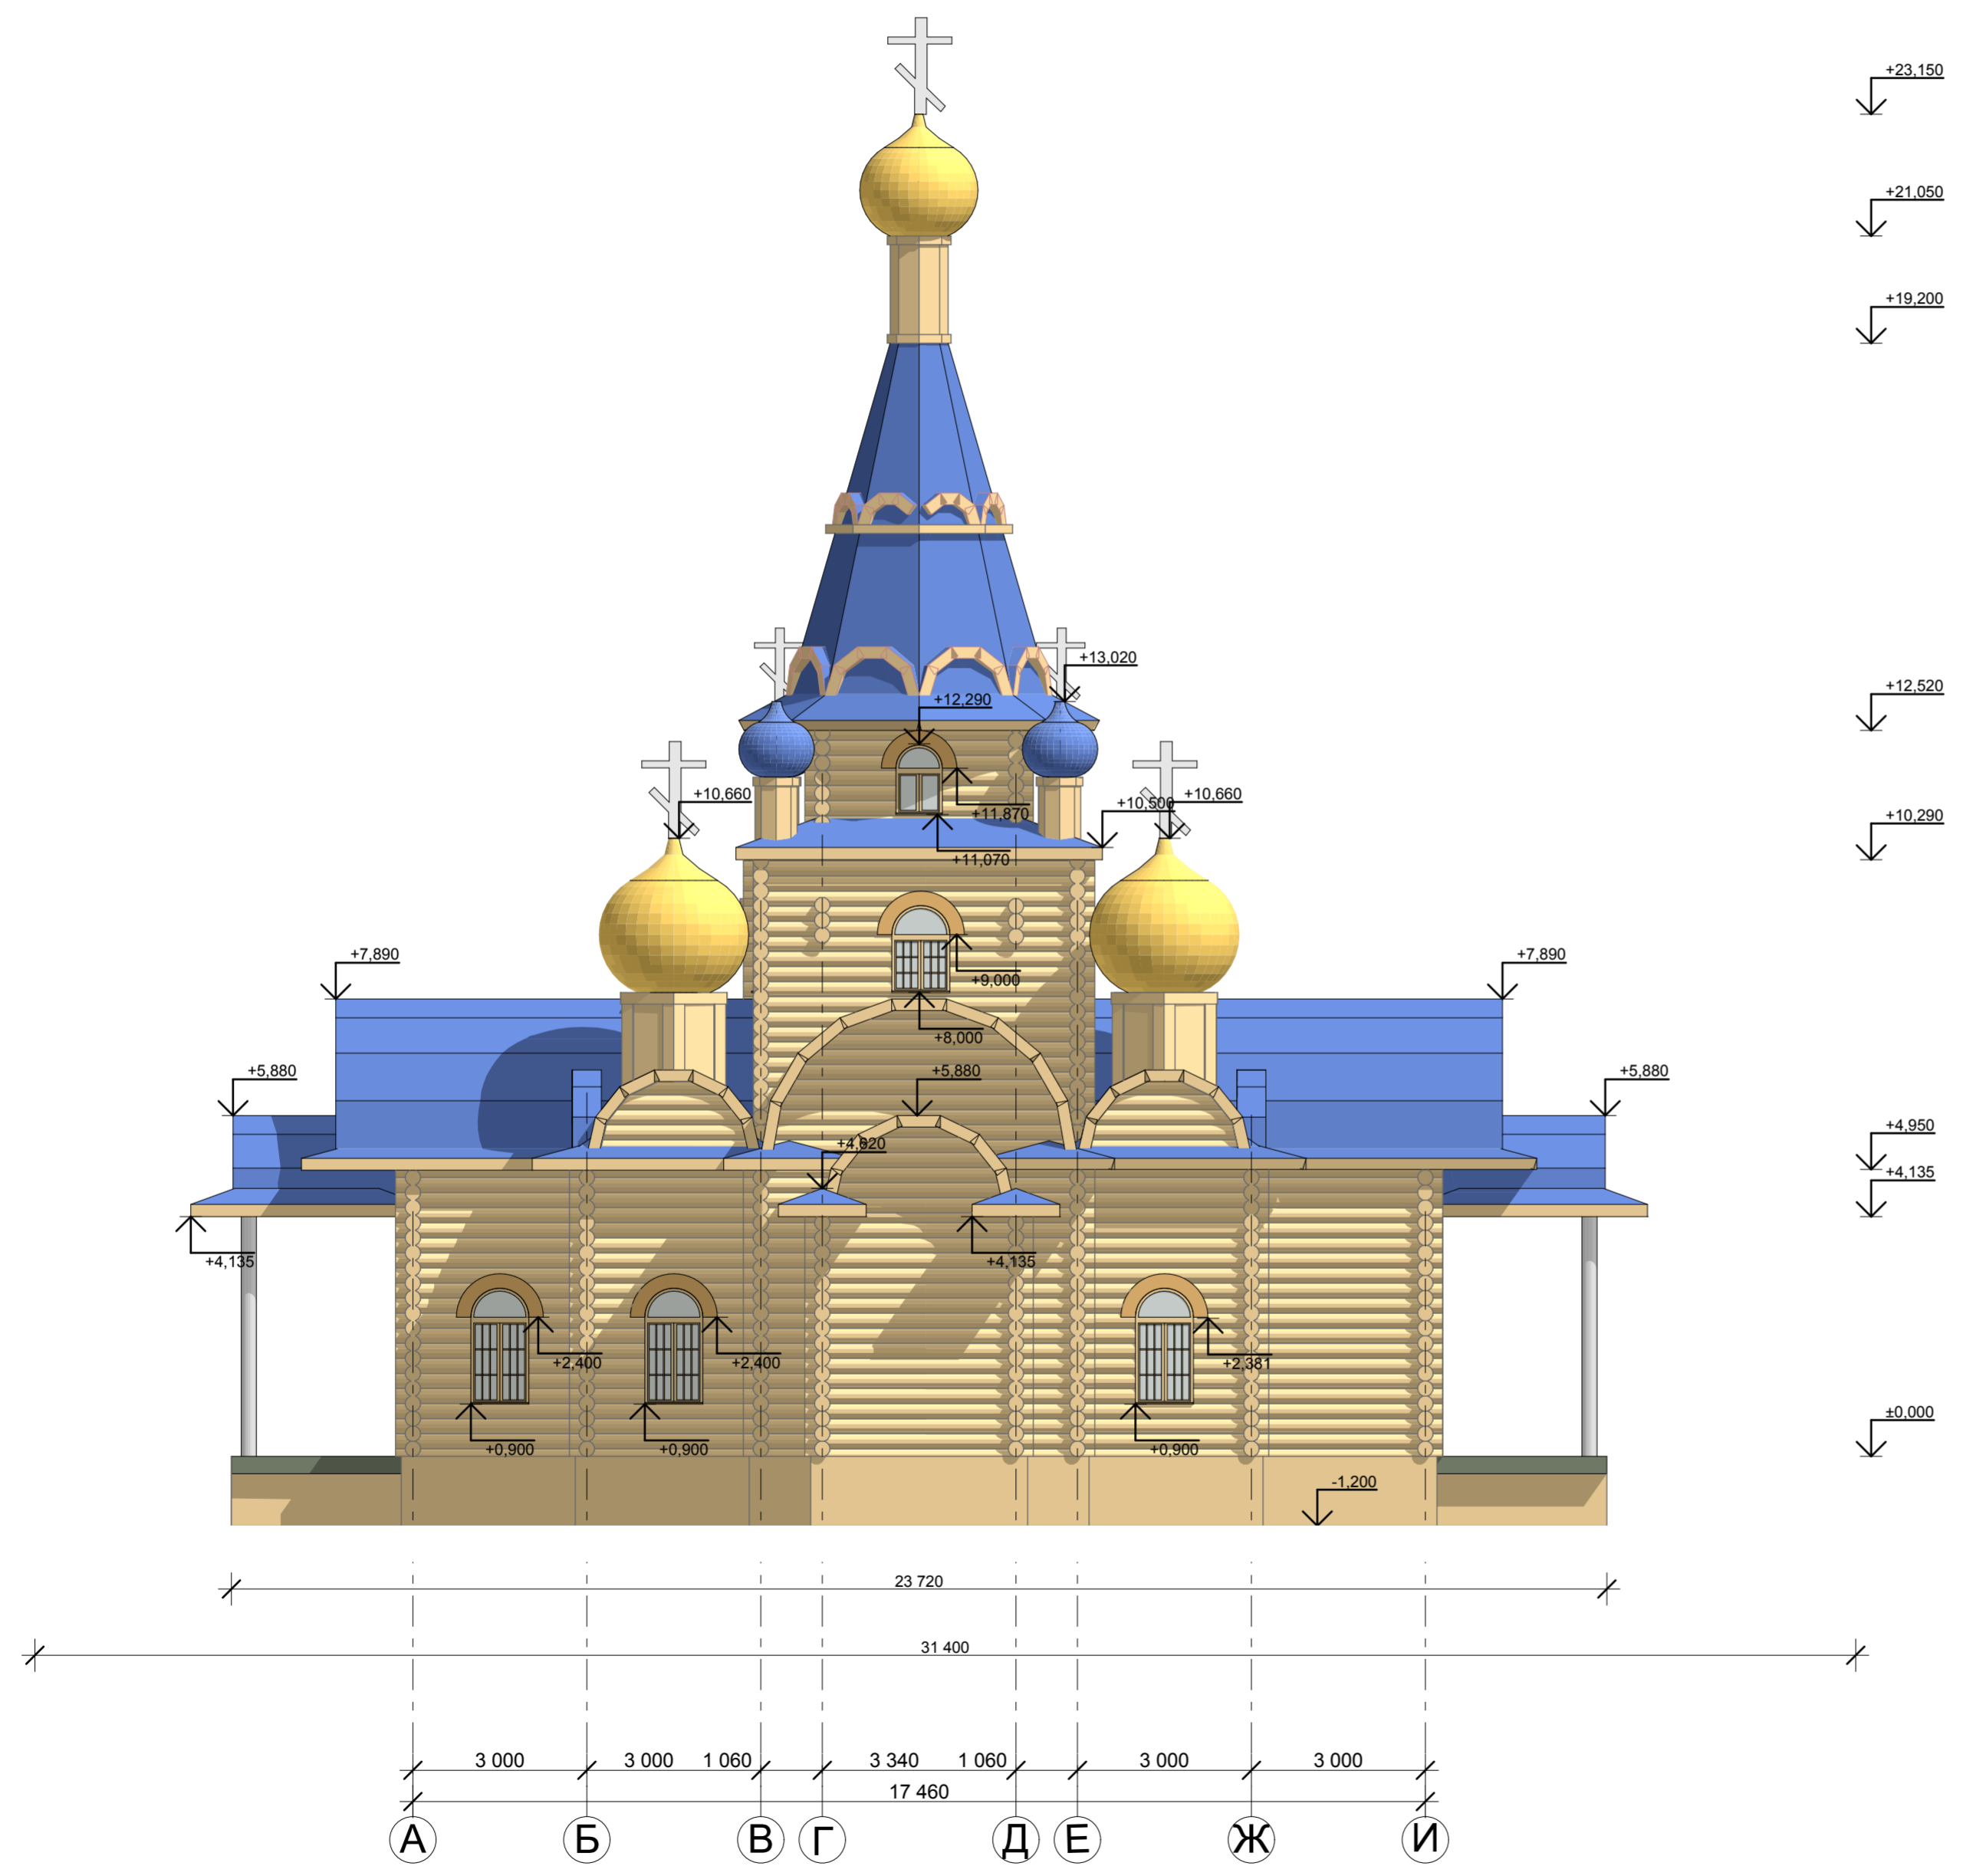

ГАП						
ГИП						
Нач. отд.						
Гл. спец.						
Рук. гр.						
Проверил						
Проектировал						
Н. контр.						
				Стадия	Лист	Листов
					7	
Фасад восточный в осях А-И						