


SEASHORE

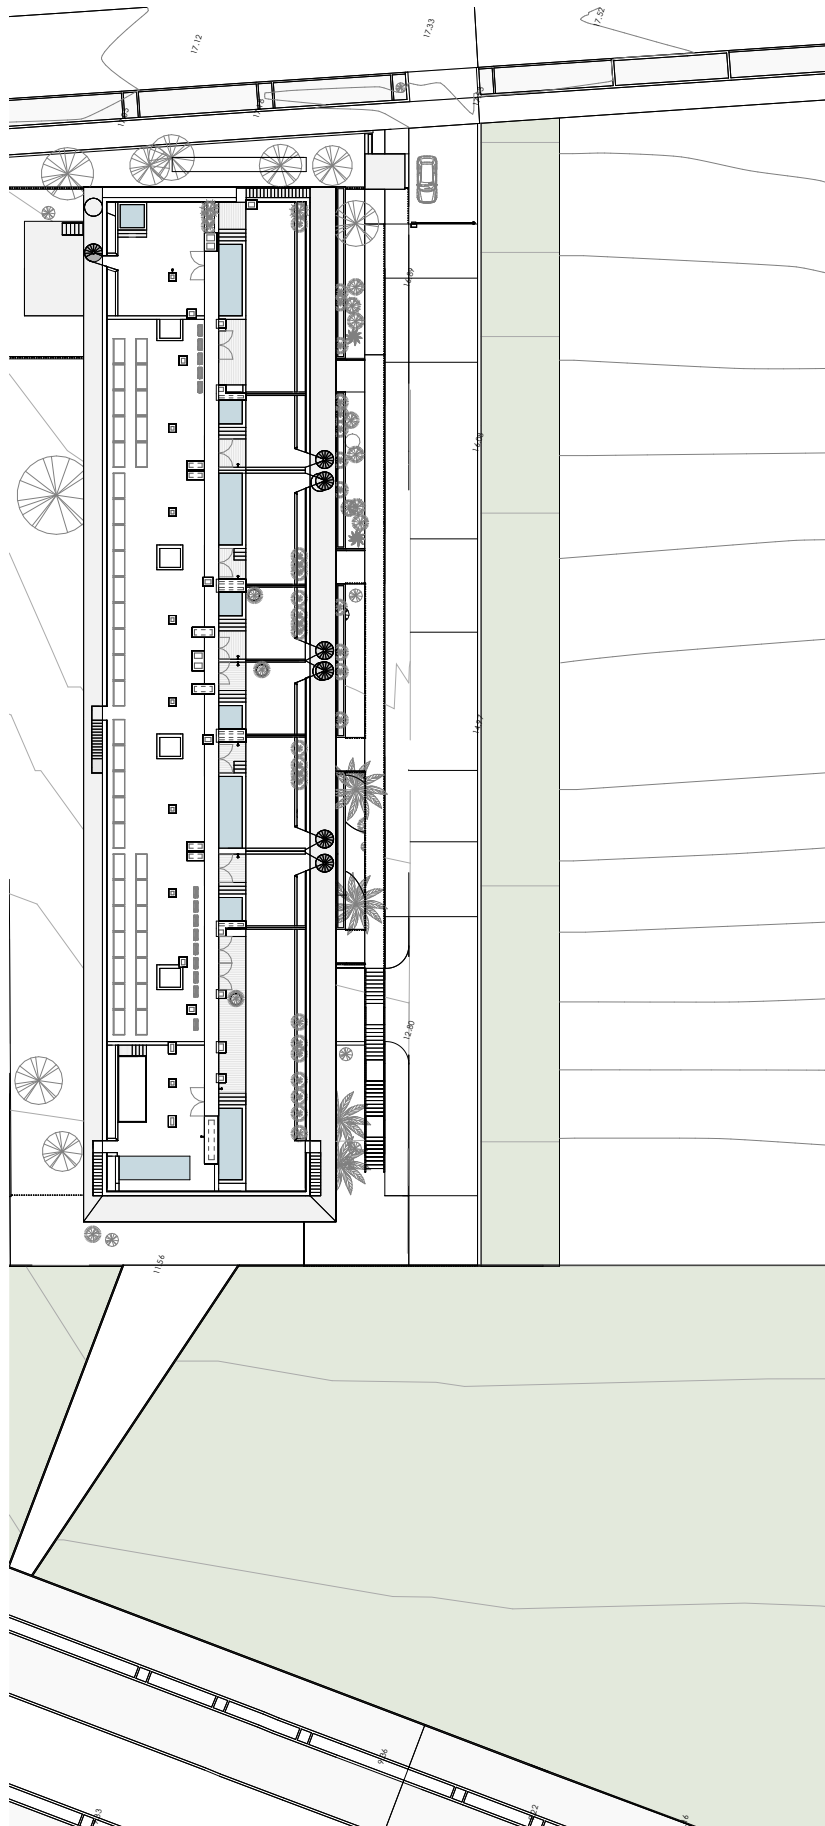

PLANTA IMPLANTAÇÃO



0 5 10 20m