


AVENUE DES PAYS-BAS

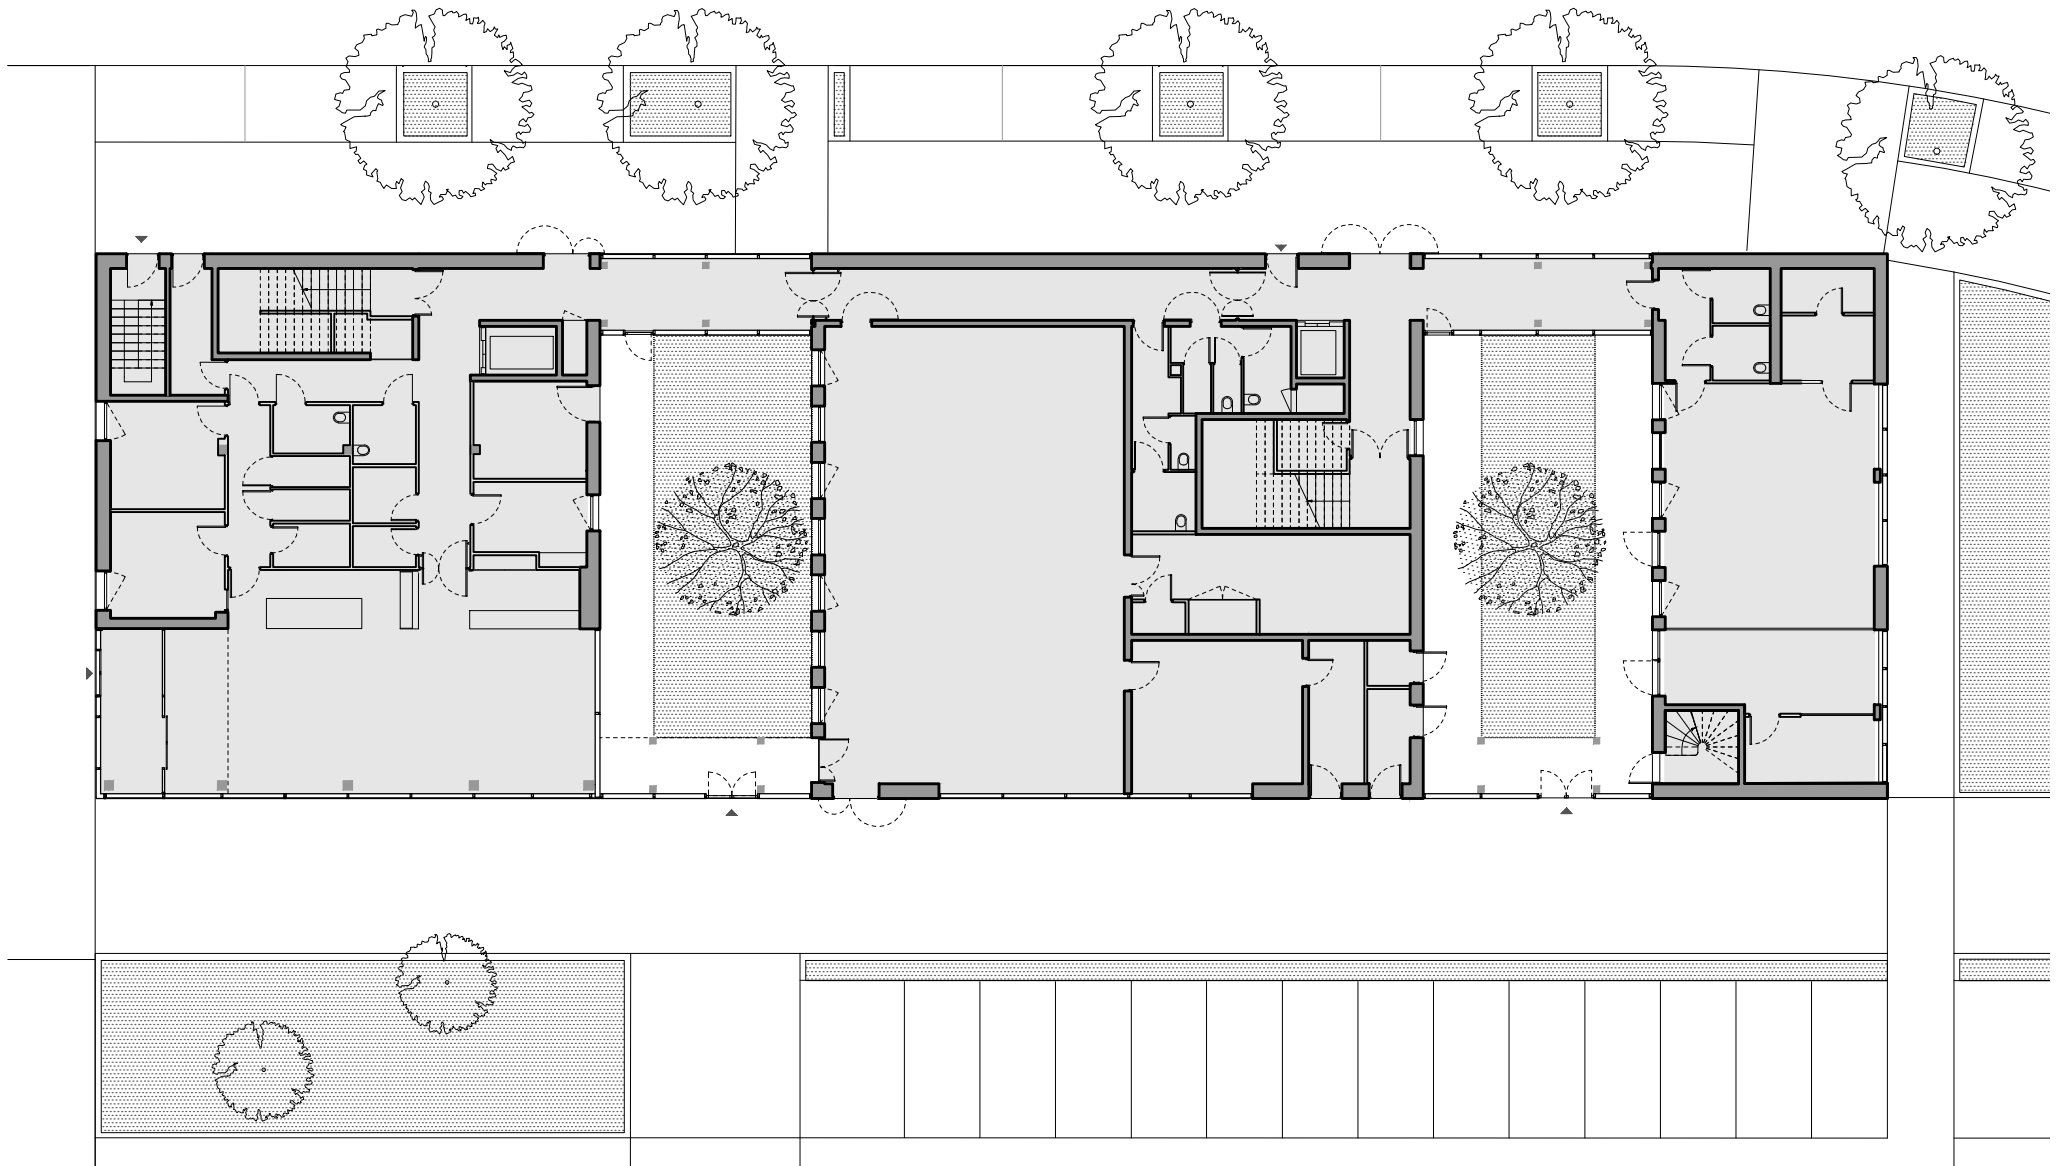

Plan RDC

0 1 5m