
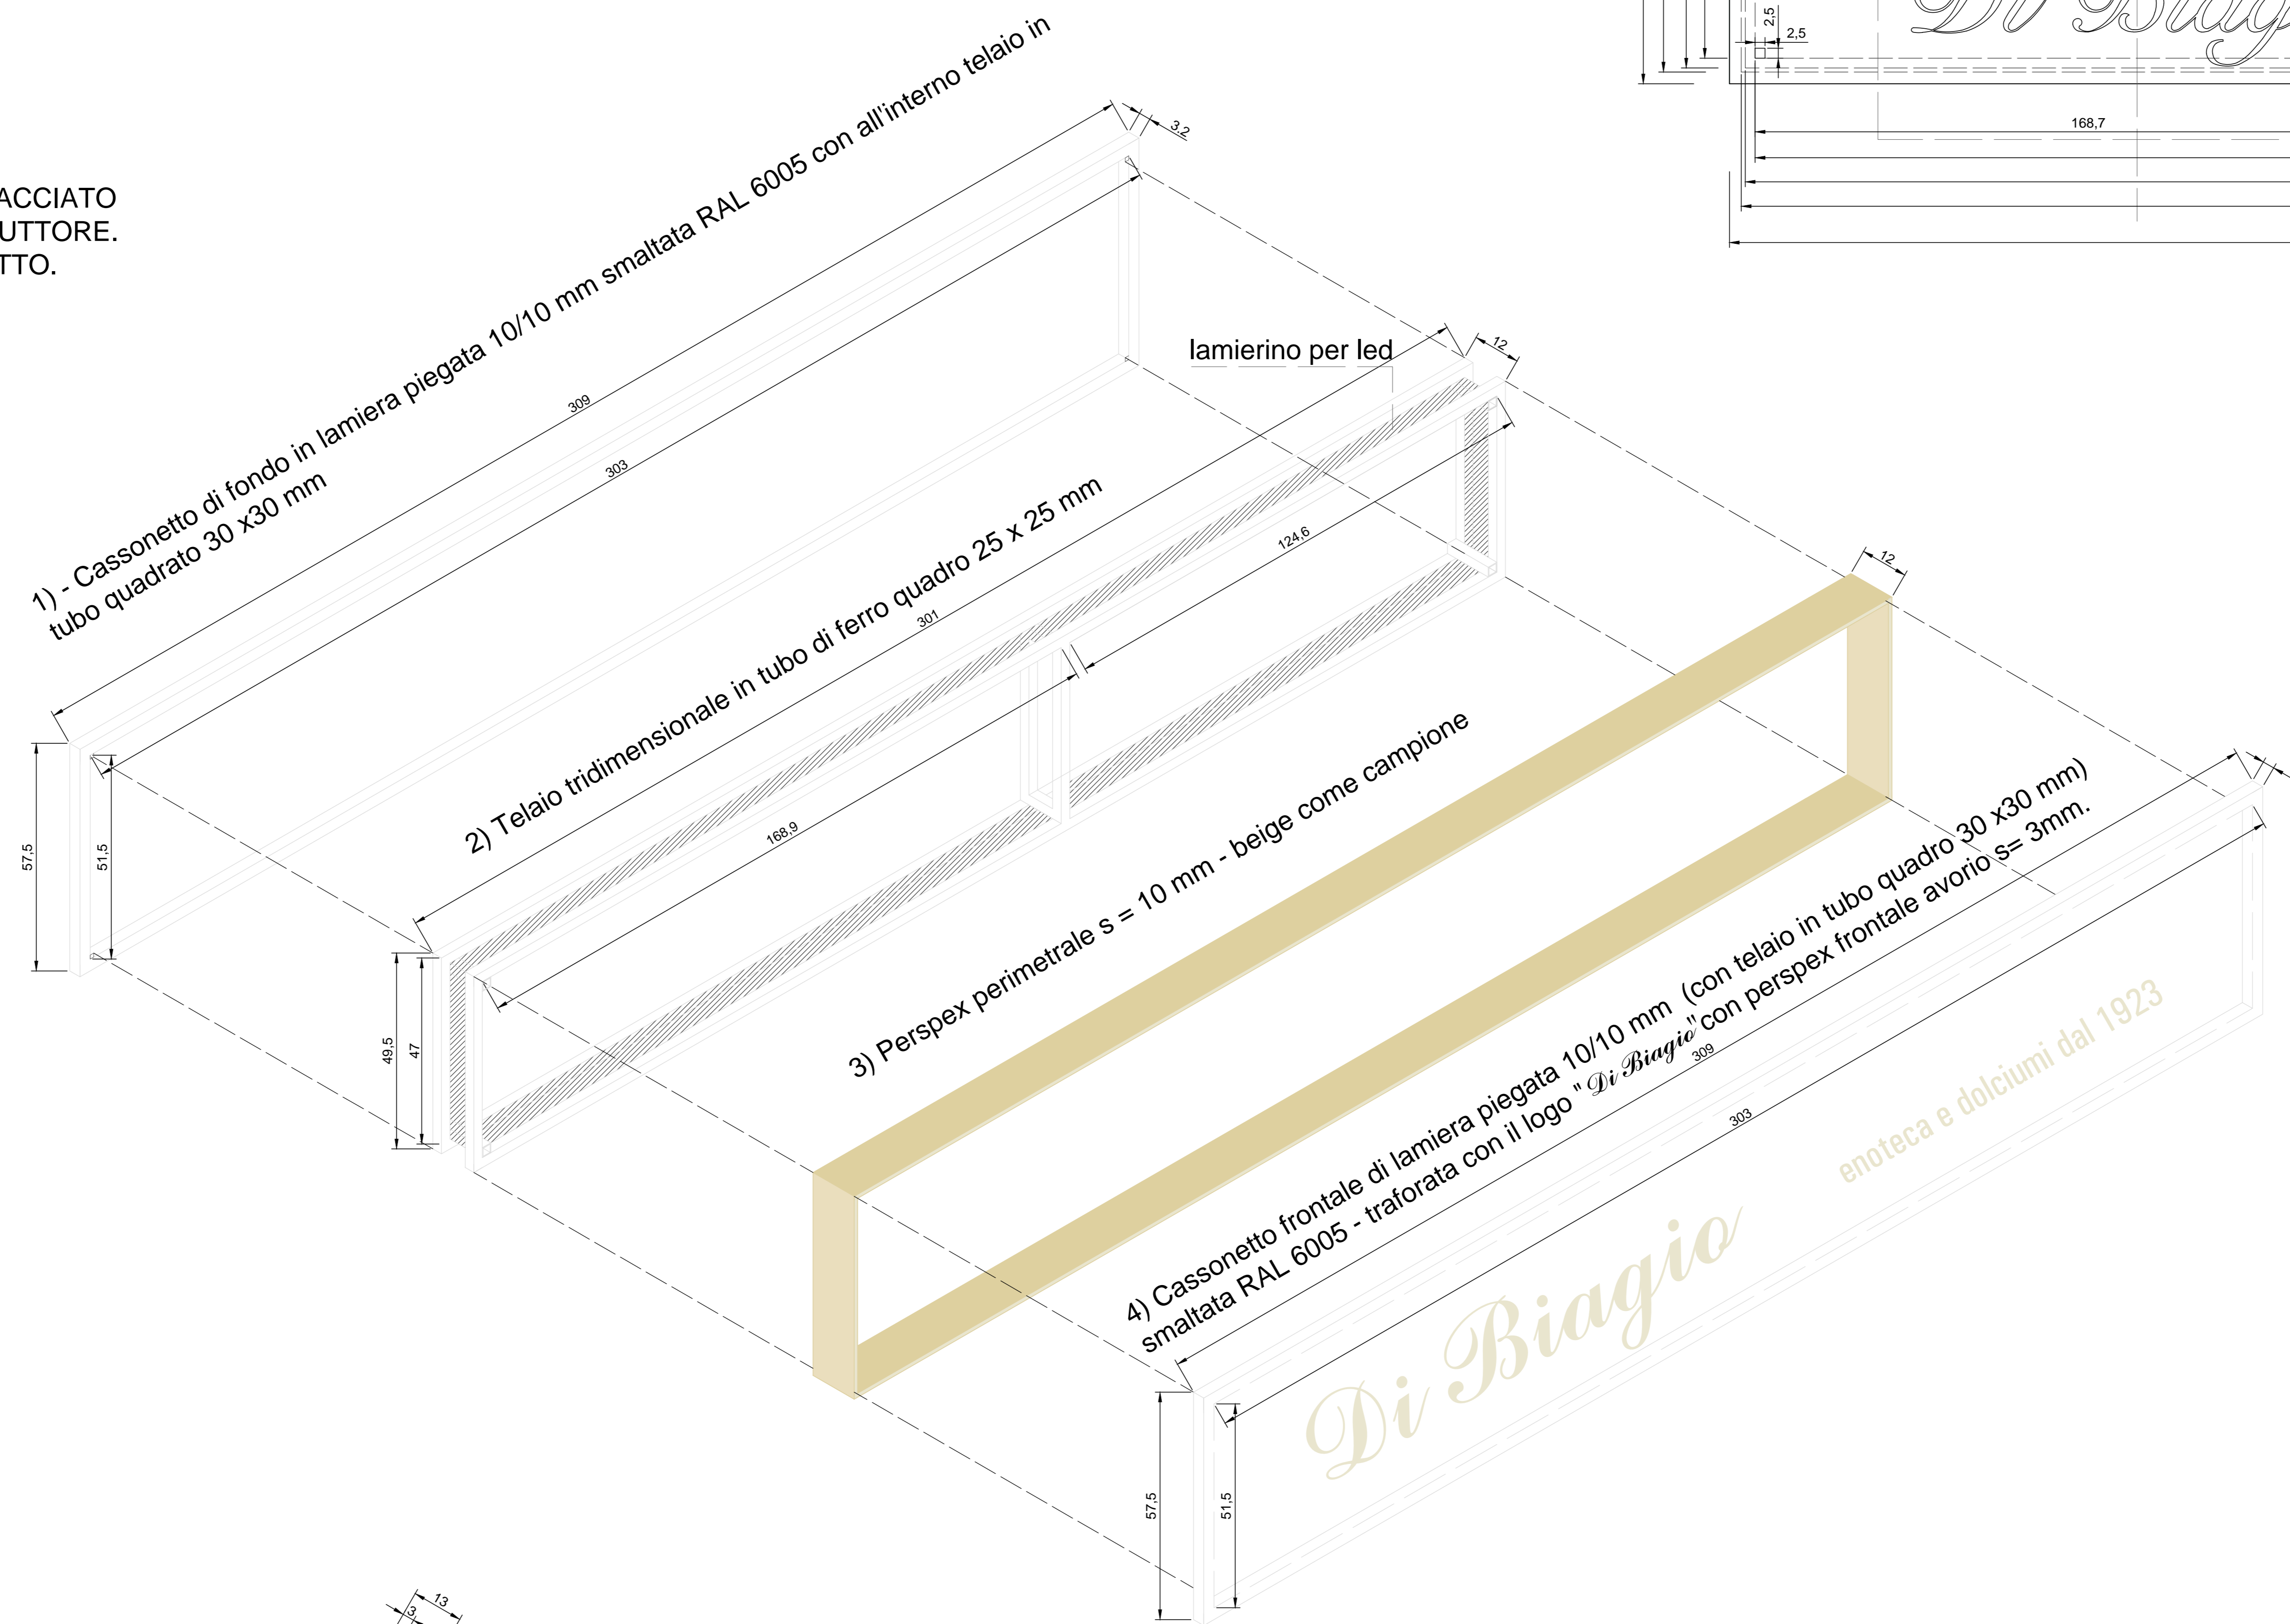


INSEGNA "DI BIAGIO" IN P.ZZALE JONIO 6-7 ROMA

ATTENZIONE: IL LOGO ESATTO SARA' FORNITO IN TRACCIATO VETTORIALE DAL SIG. AUGUSTO DI BIAGIO AL COSTRUTTORE. NON E' QUELLO RAPPRESENTATO IN QUESTO BOZZETTO.

CASSONETTO CON TELAIO TRIDIMENSIONALE IN TUBO DI FERRO QUADRATO 25 x 25 mm

logo sull'asse ad 1/3 della larghezza

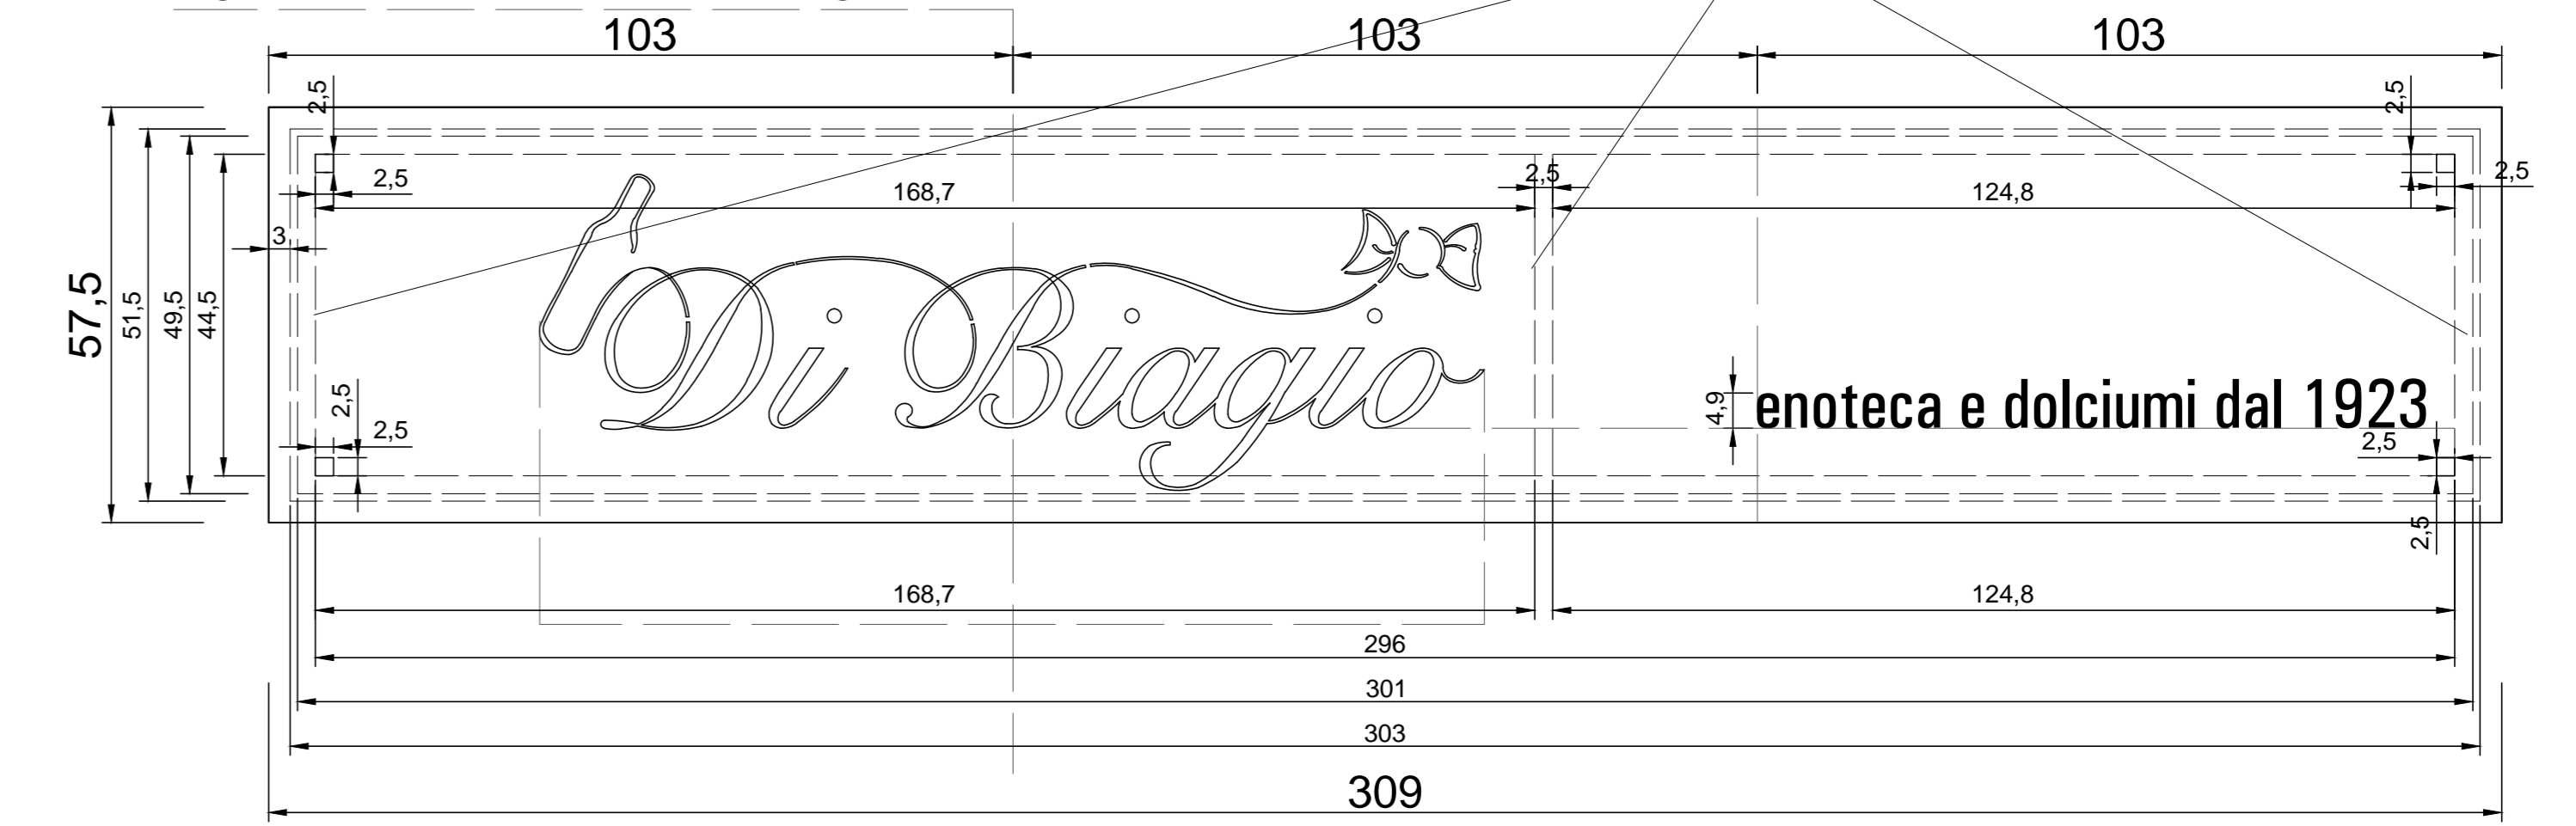

5) - Cassonetto metallico finito con fondo e fronte in lamiera smaltata RAL 6005 e lati in perspex avorio rientrante di 30 mm perimetralmente.



N.B. il logo esatto deve essere quello scelto dal Sig. Augusto Di Biagio. NON E' QUELLO RAFFIGURATO IN QUESTO BOZZETTO.
N.B: VERIFICA DELLE MISURE ESATTE IN CANTIERE A CURA DELLA DITTA COSTRUTTRICE