

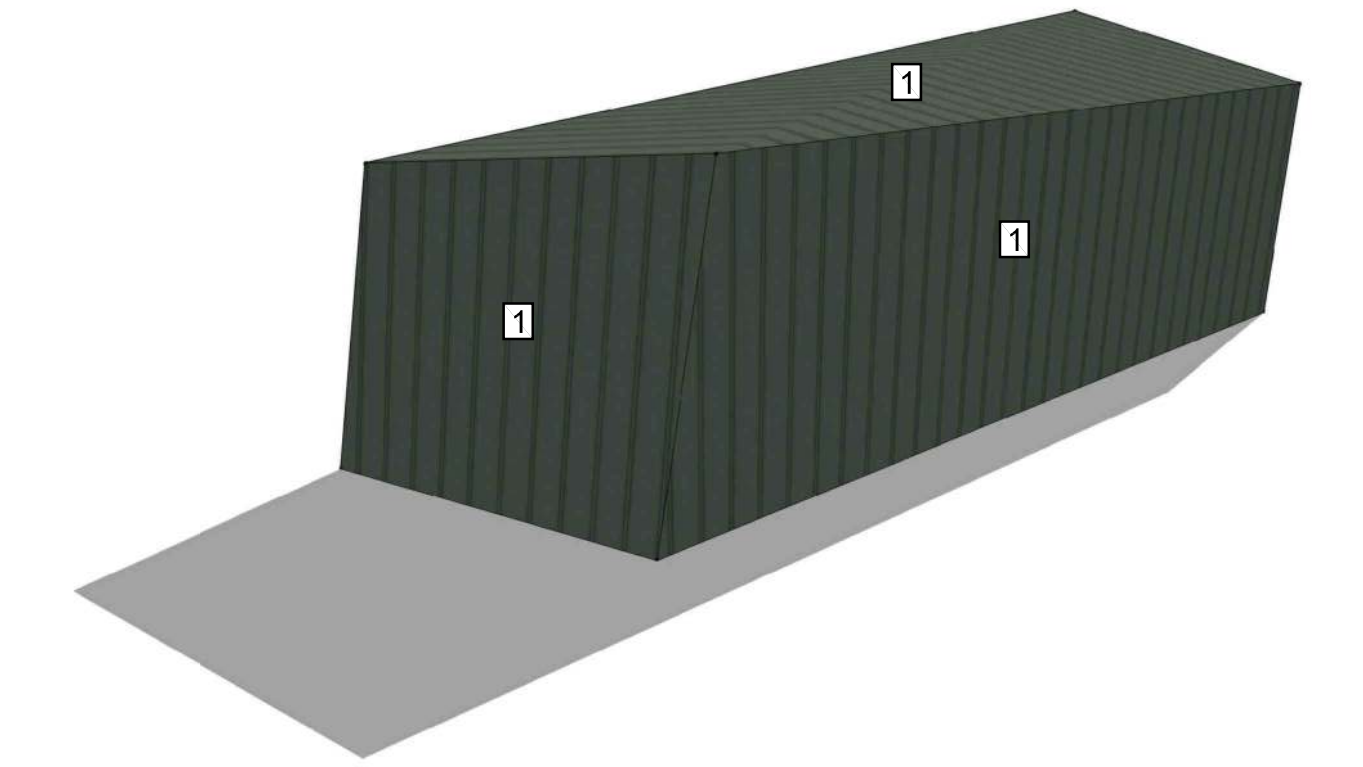




NORD

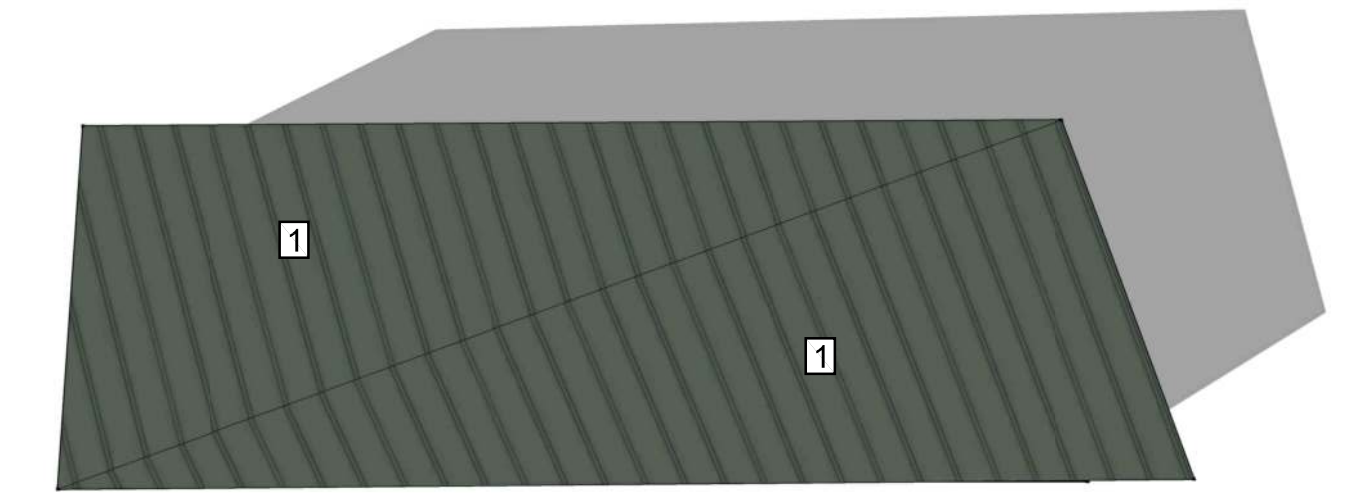

PIANTA

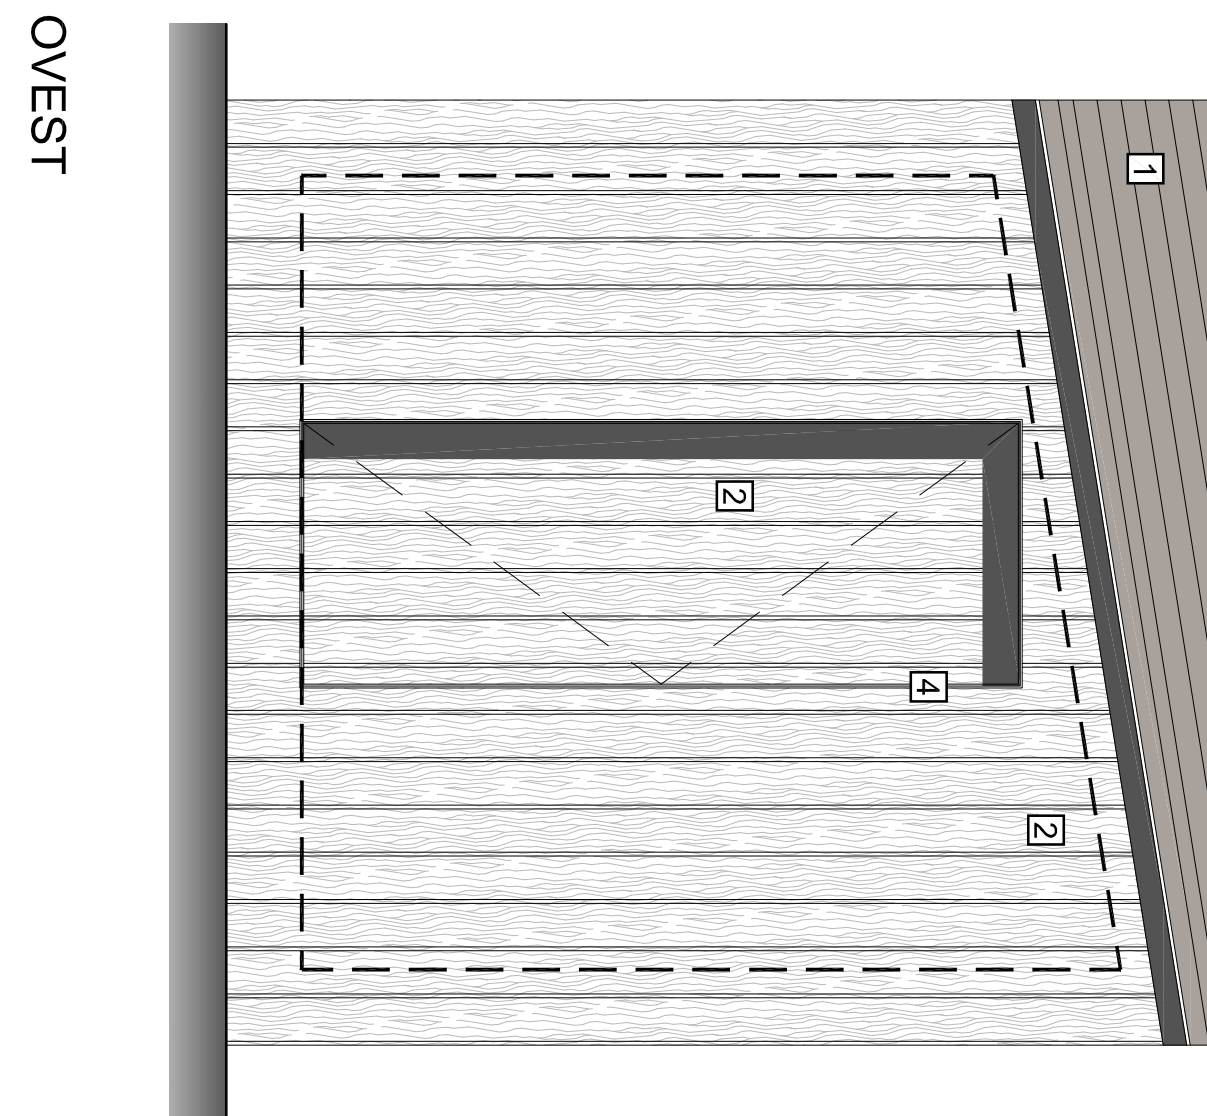


OVEST

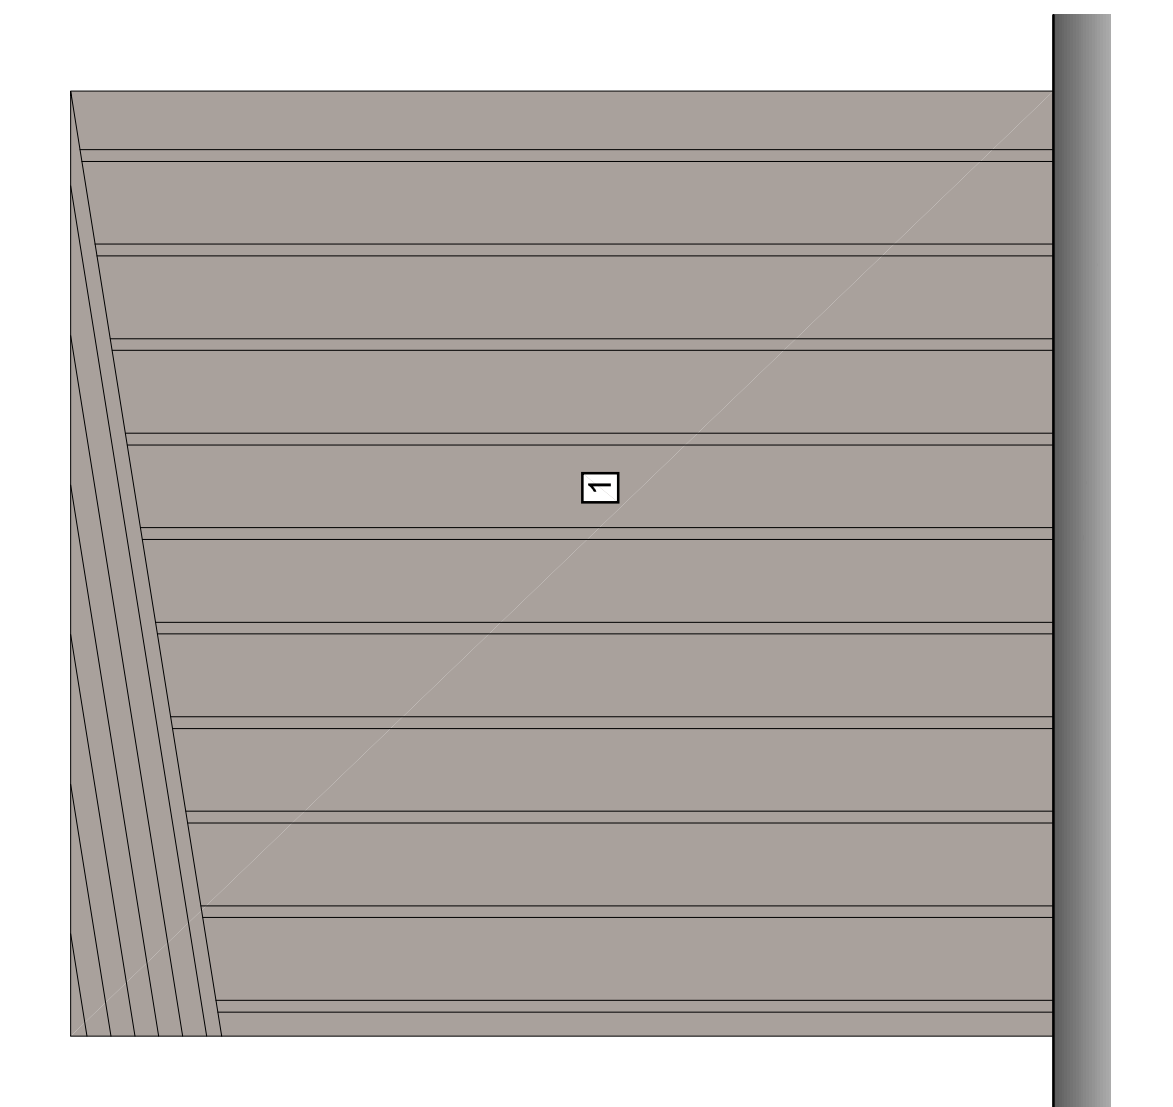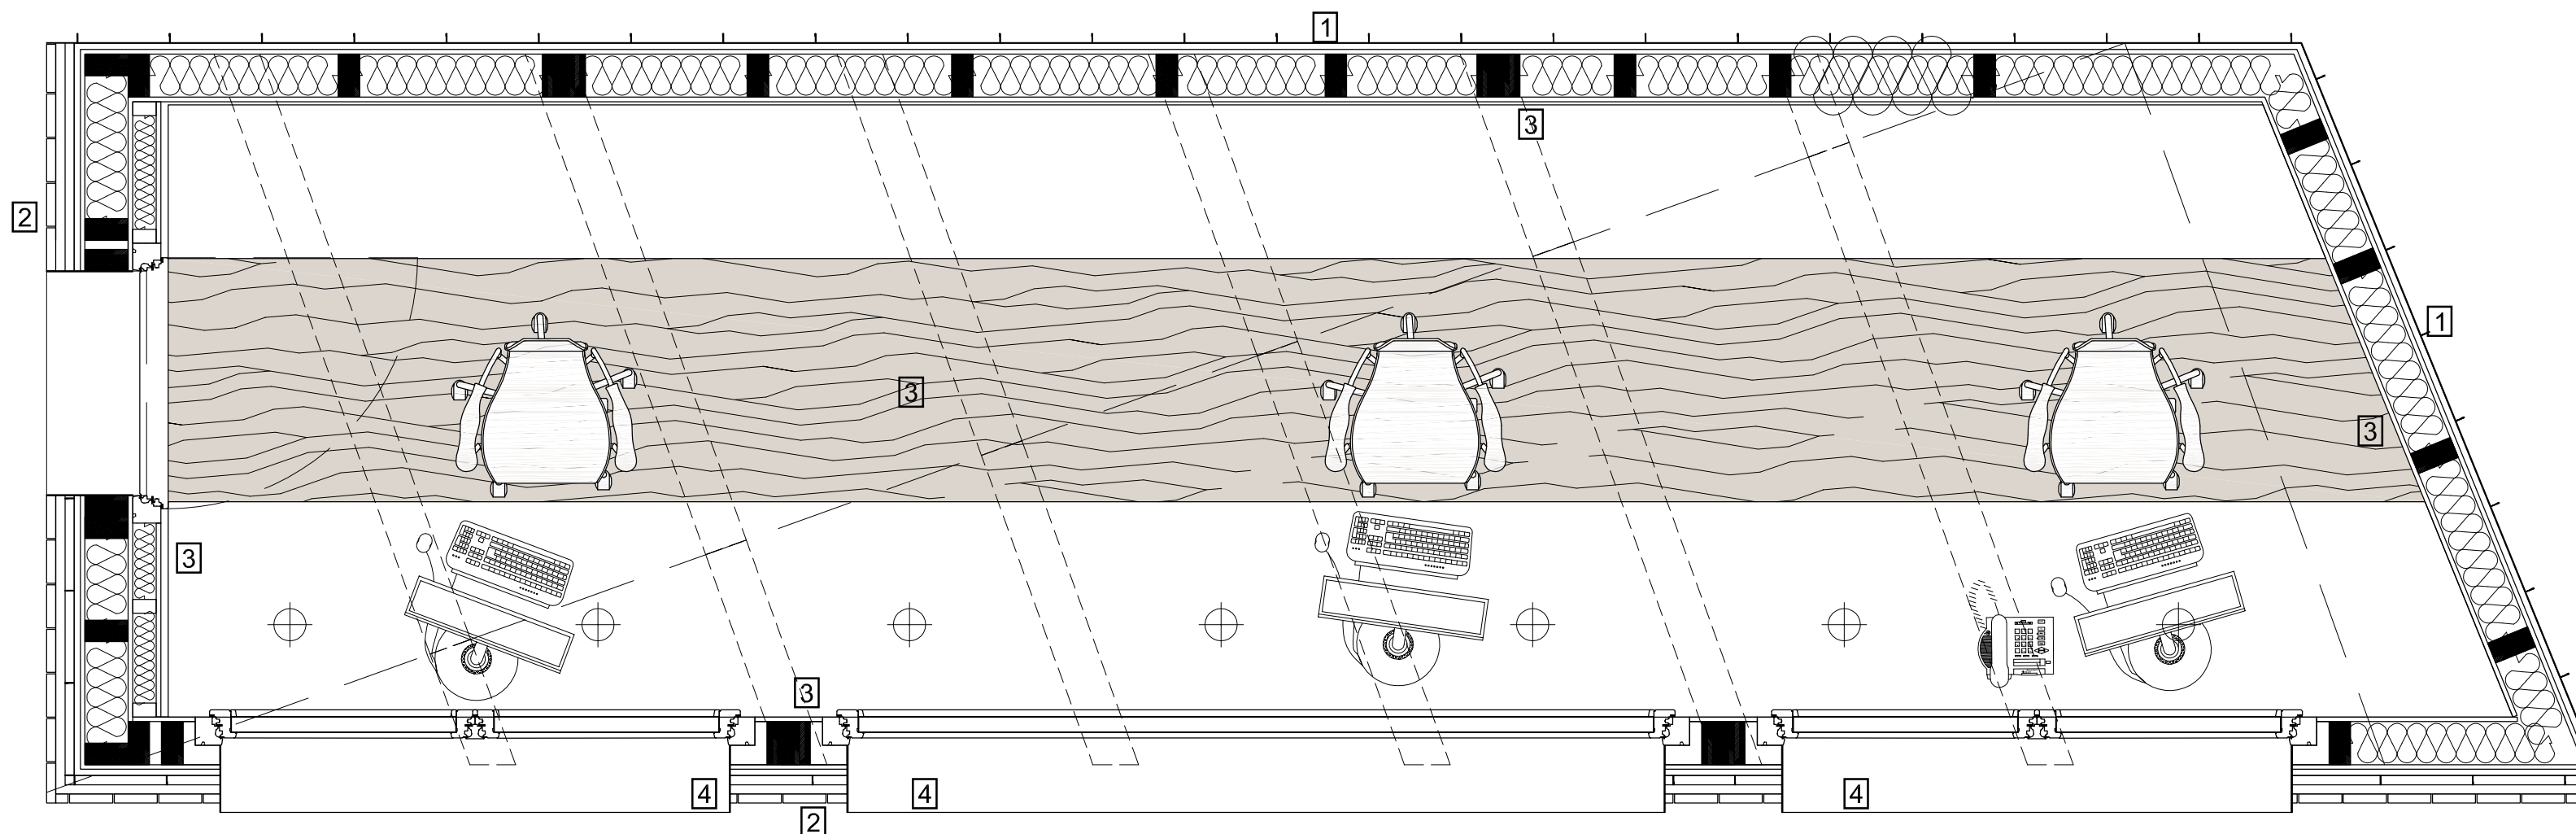


EST


- 1 RIVESTIMENTO ESTERNO IN LAMIERA COLORE ANTRACITE
- 2 RIVESTIMENTO ESTERNO IN LEGNO DI PINO
- 3 RIVESTIMENTO INTERNO IN COMPENSATO MARINO
- 4 IMBOTTE IN FERRO NATURALE

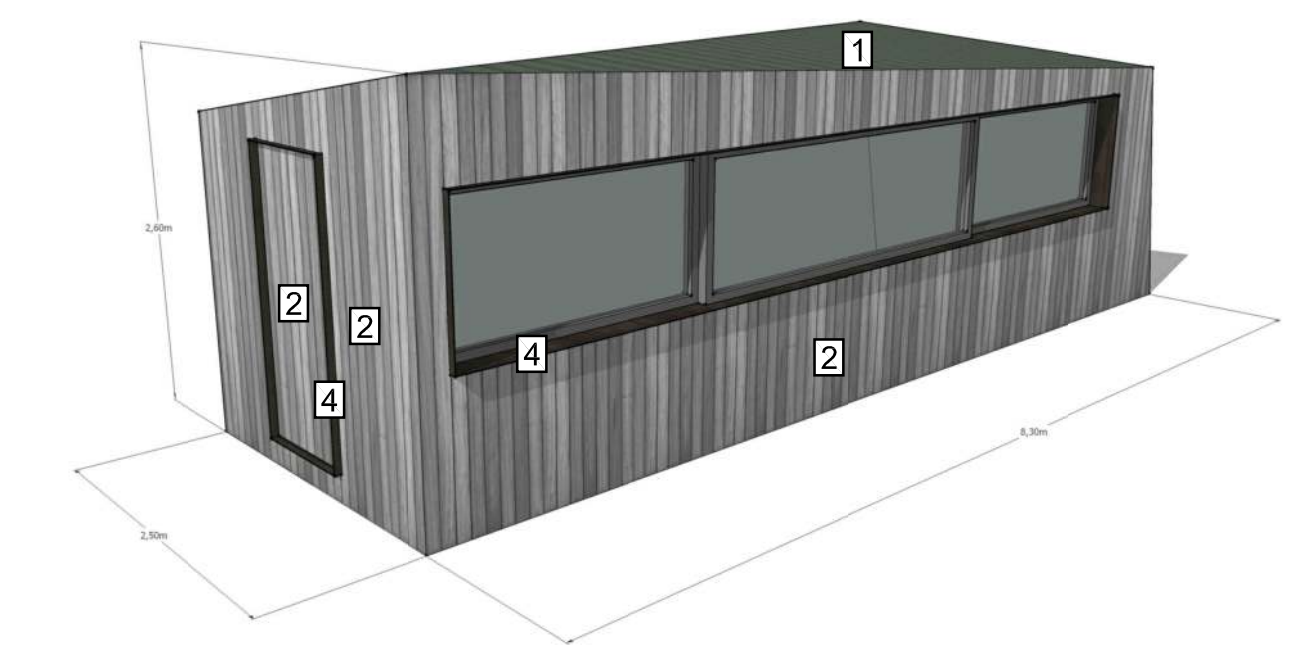


SEZIONE

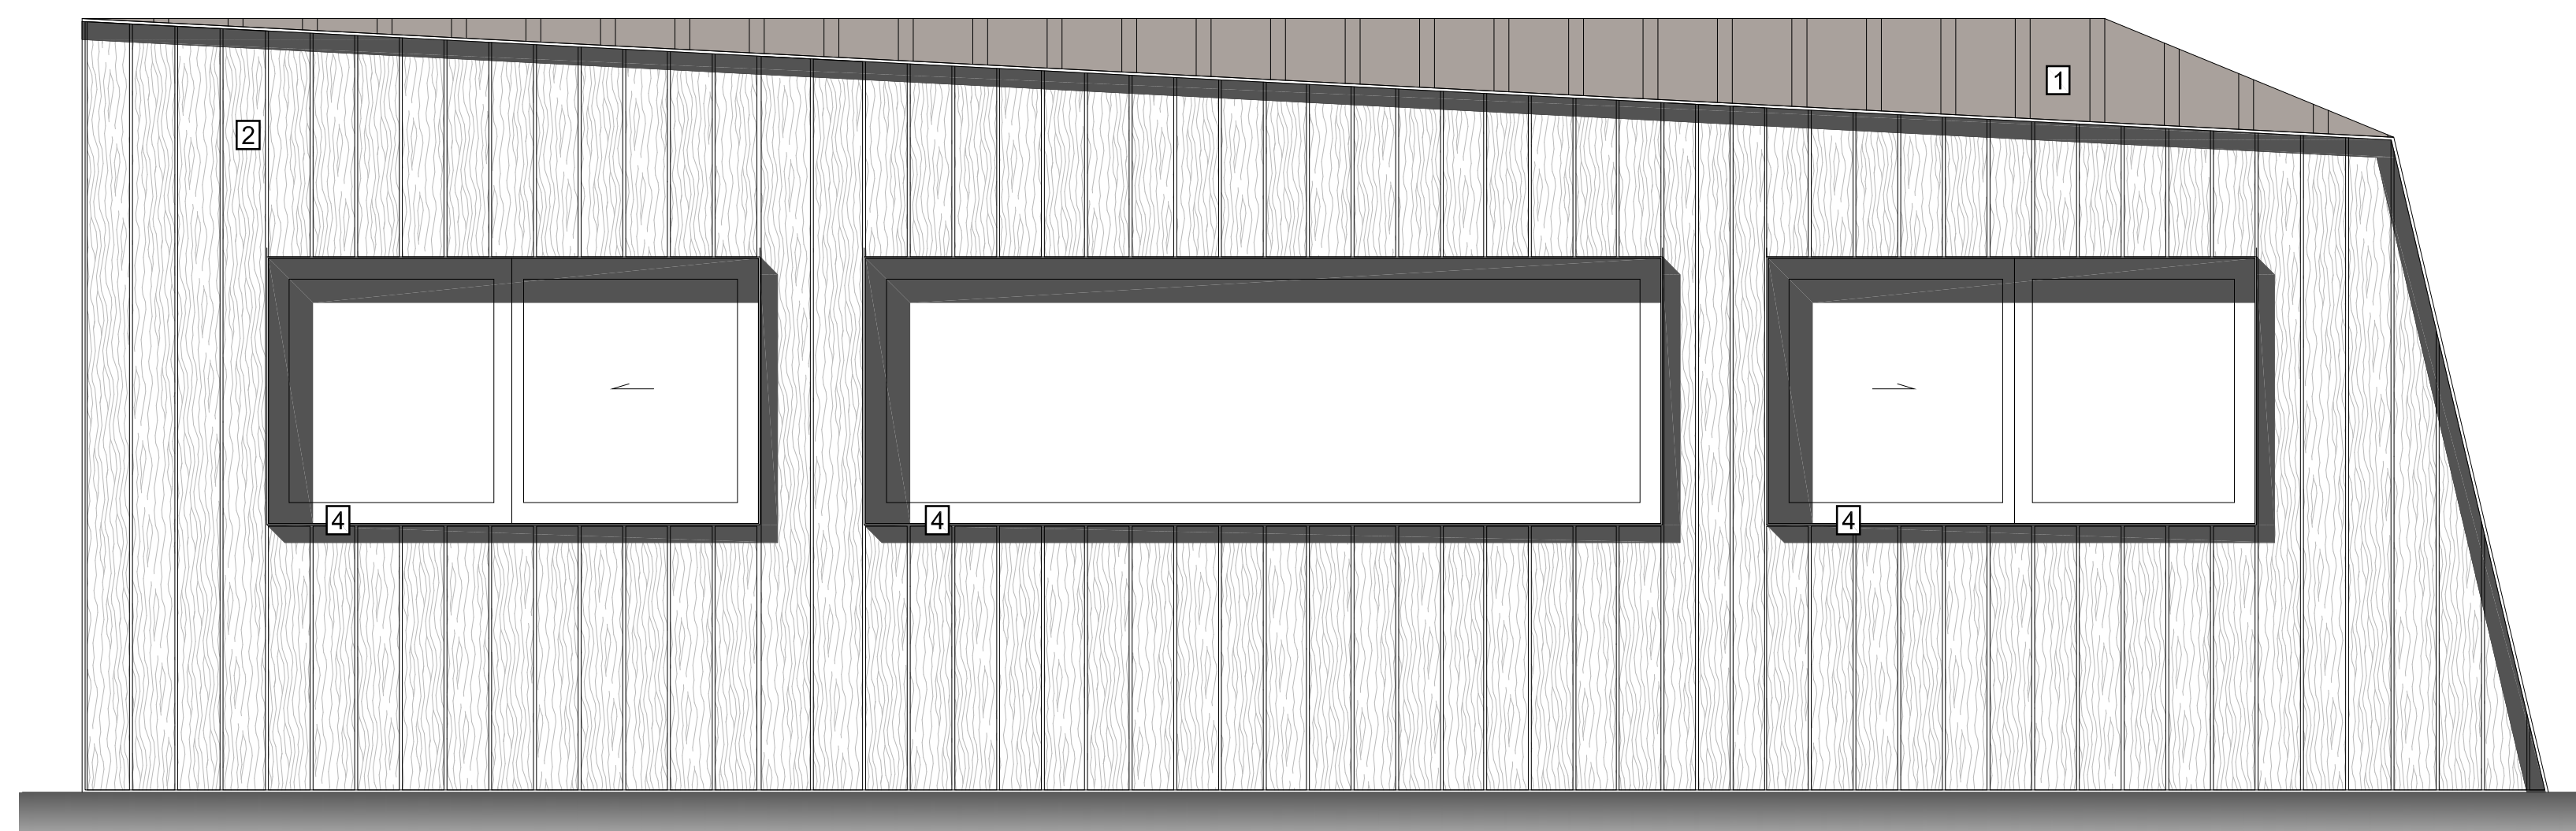

SUD

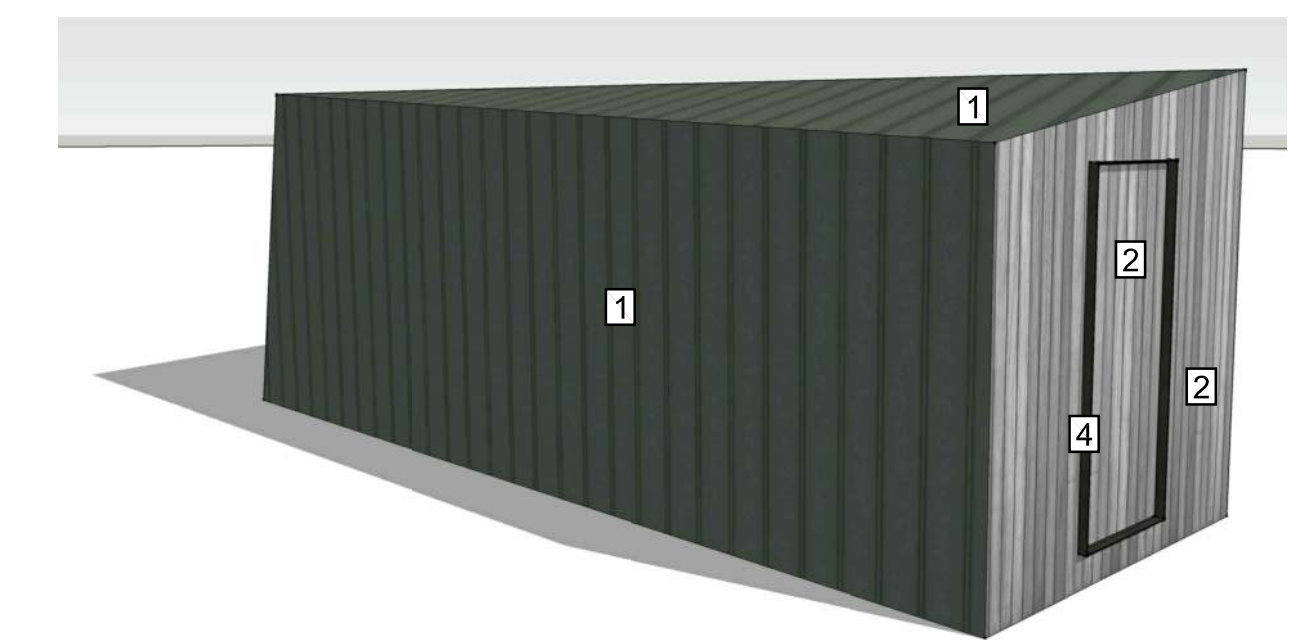

SCALA 1:20

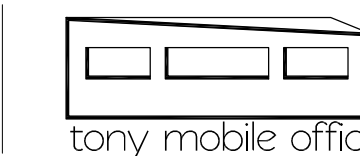

SECCHI CASE IN LEGNO



A termini di legge il professionista si riserva la proprietà del presente elaborato vietandone la riproduzione e la comunicazione a terzi