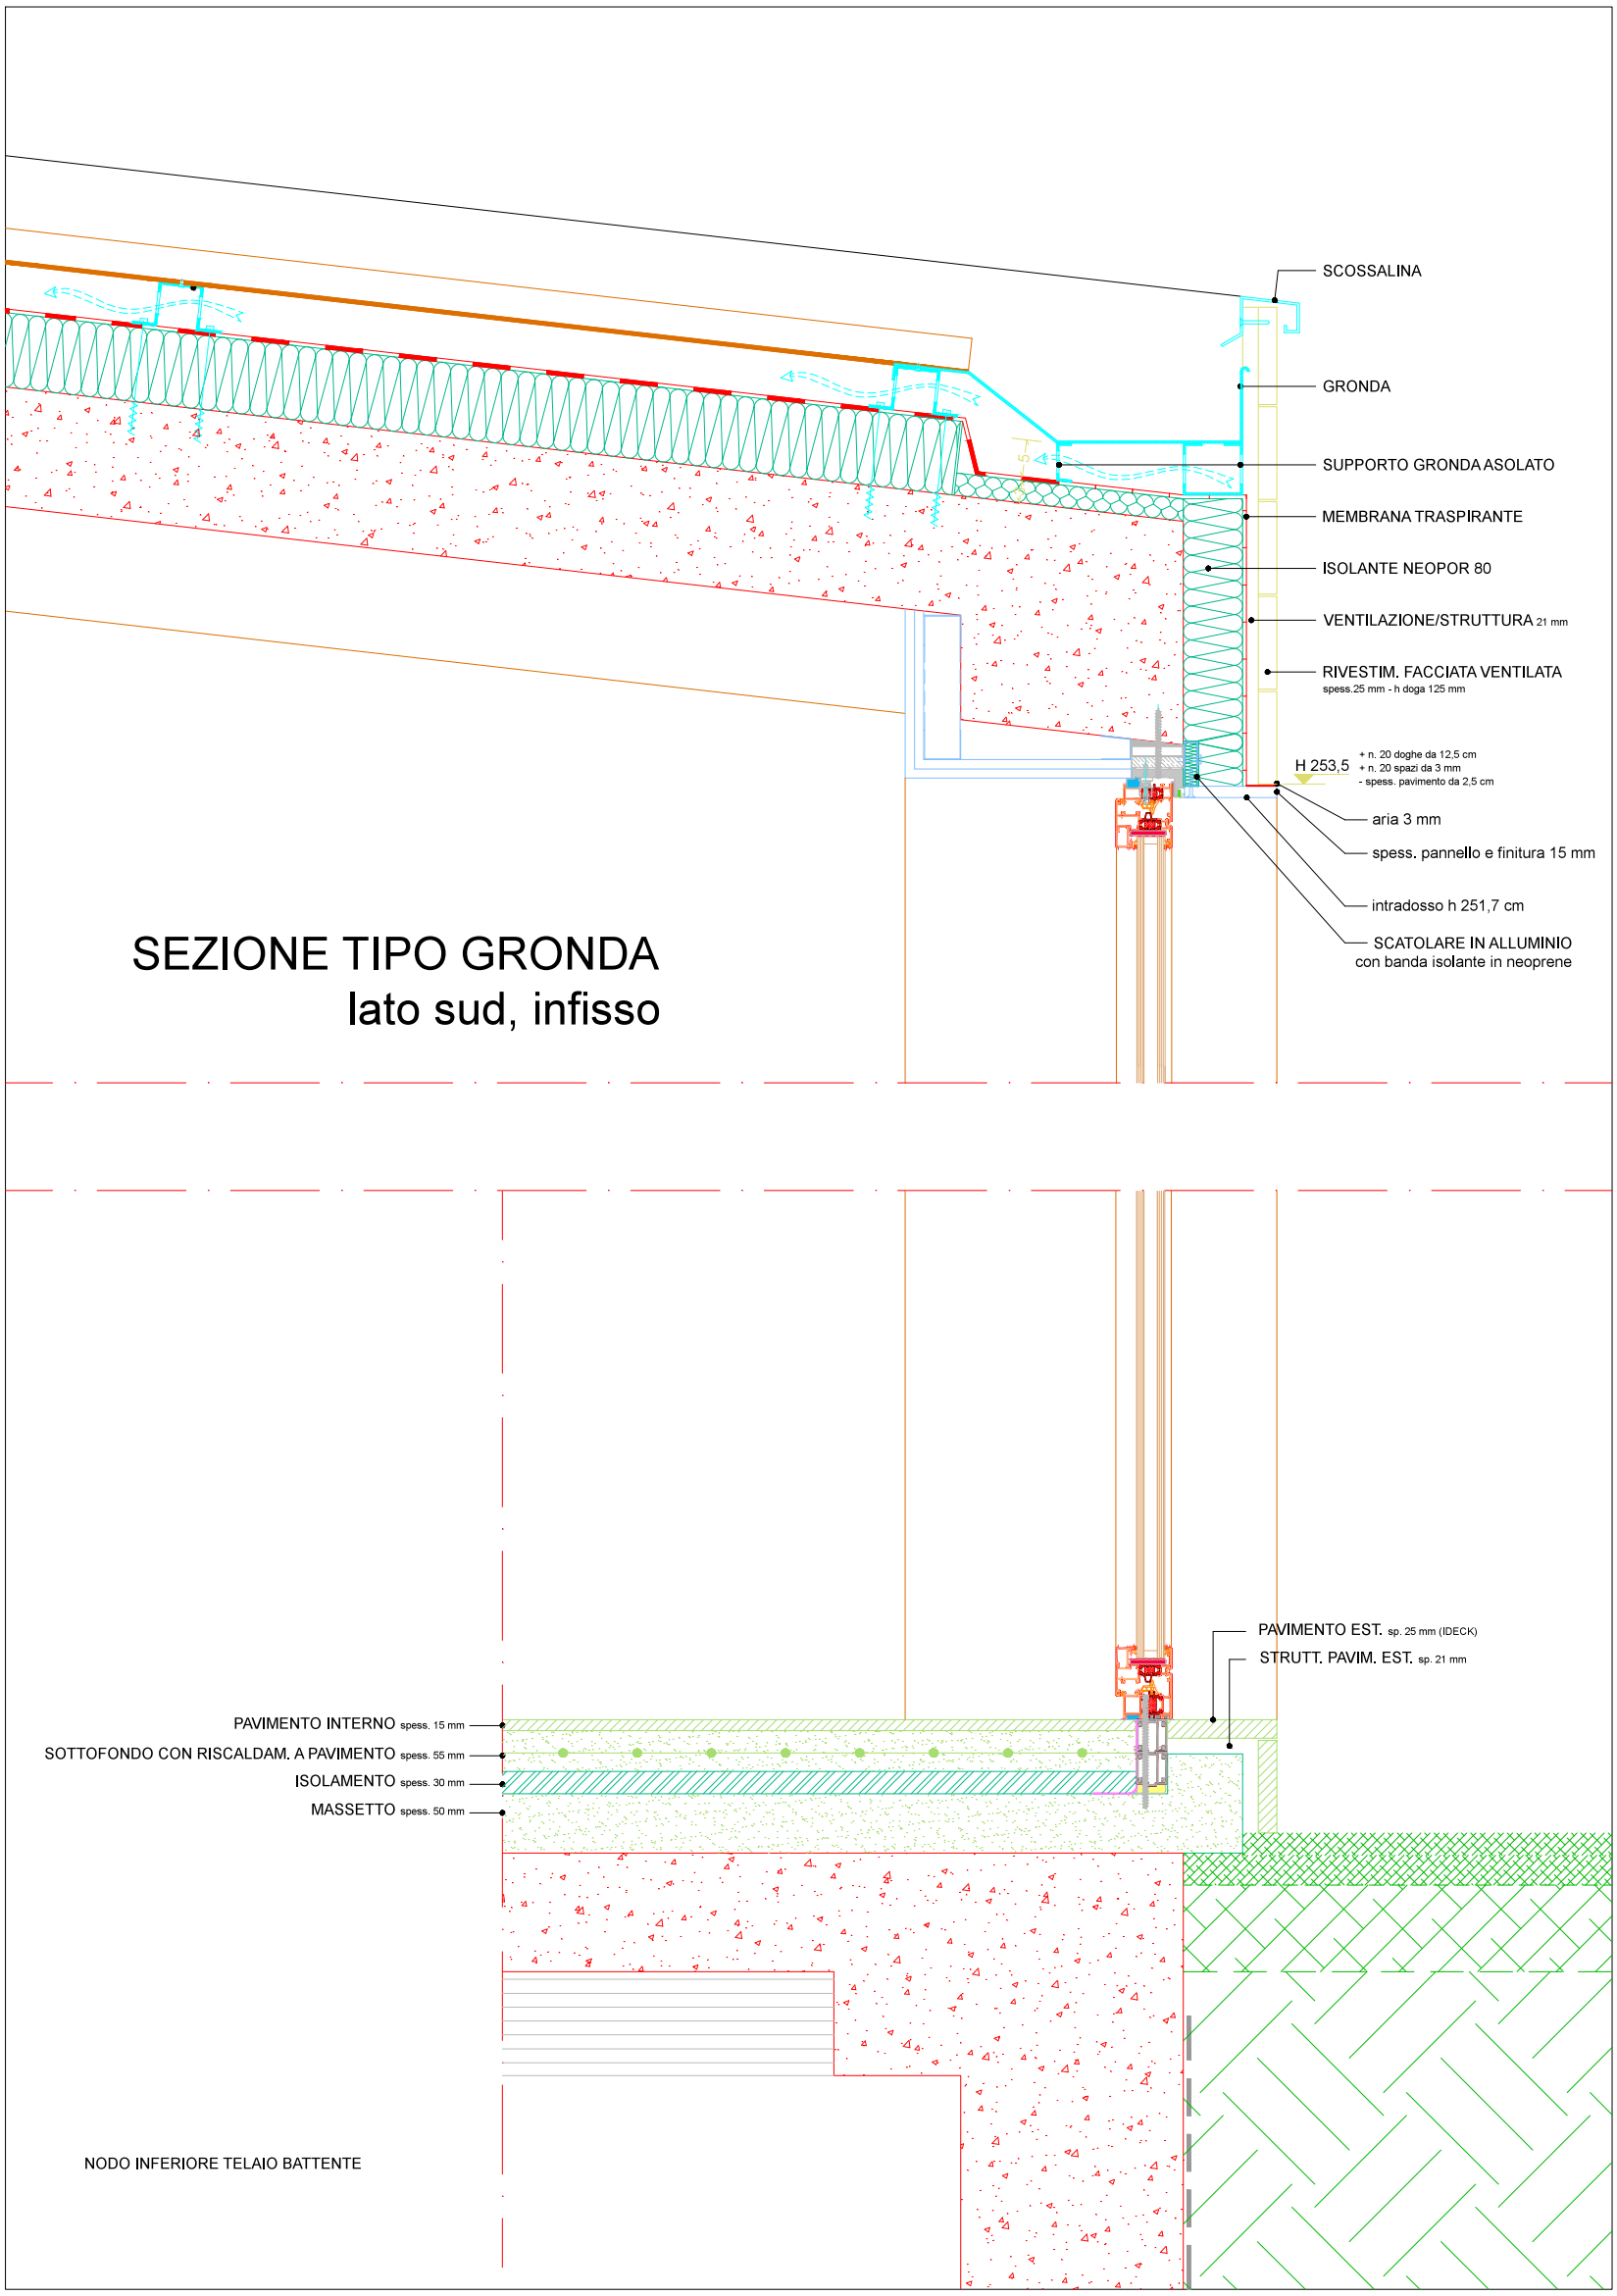

SEZIONE TIPO GRONDA
lato sud, infisso

NODO INFERIORE TELAIO BATTENTE