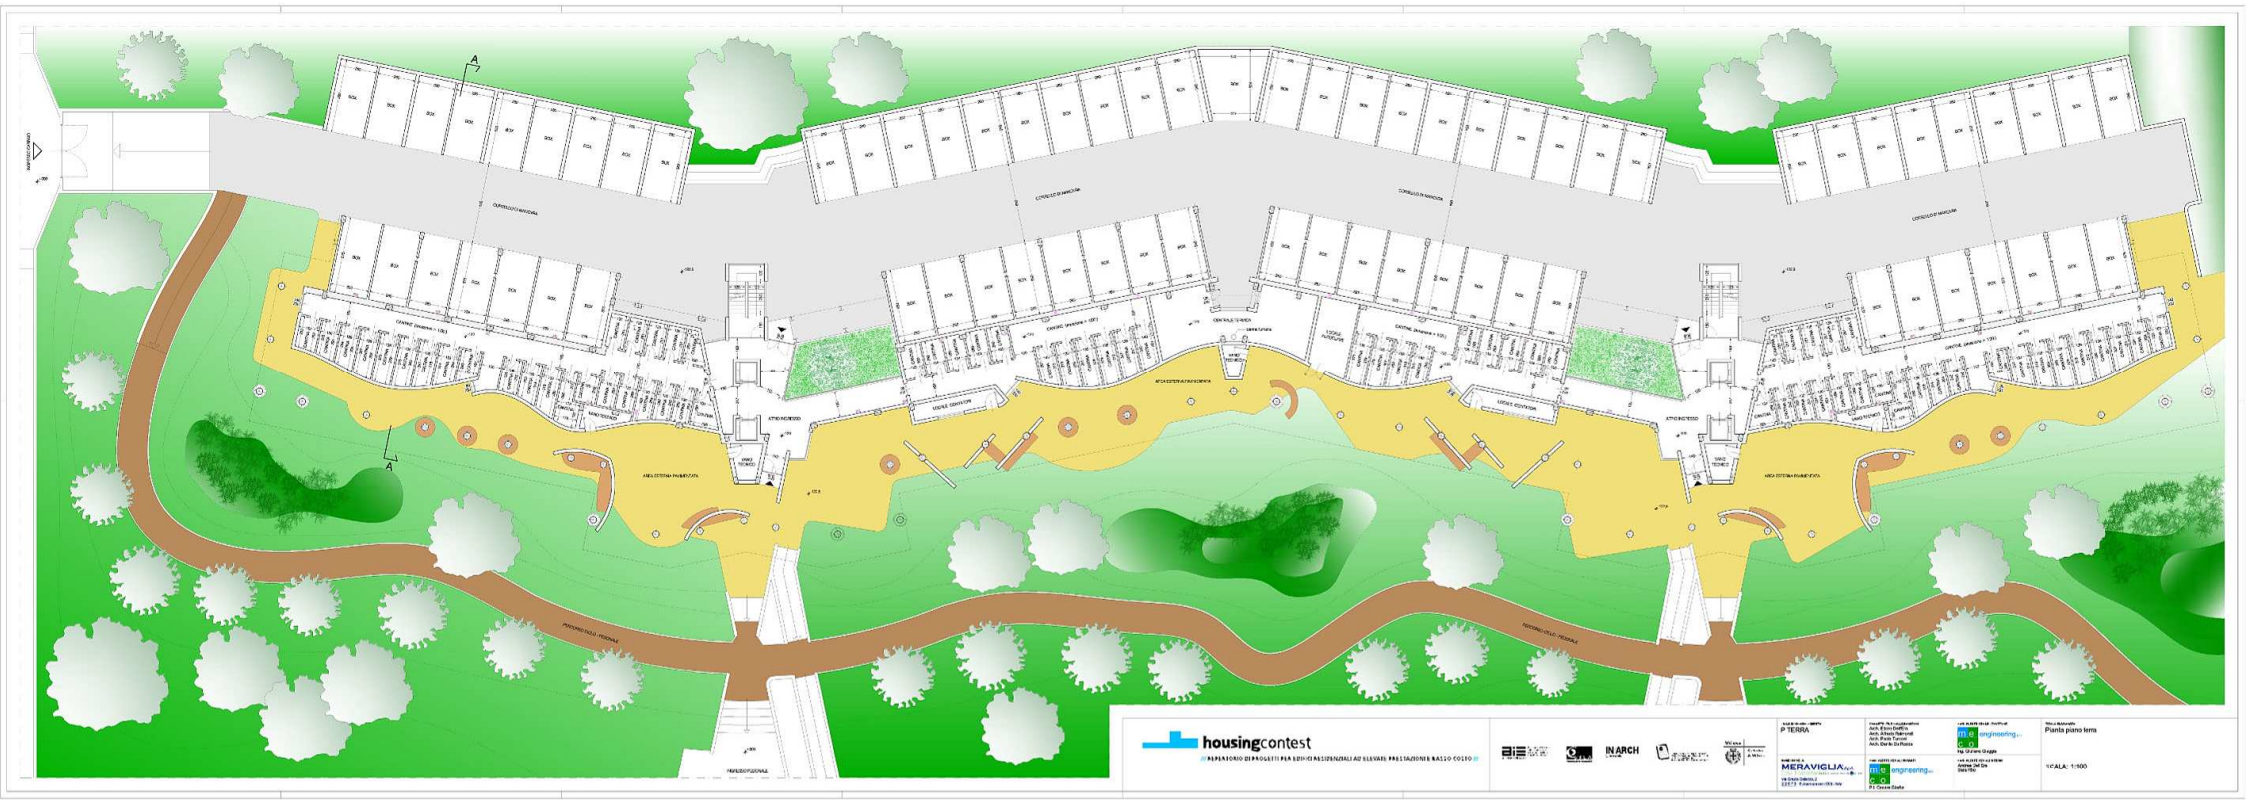
A
A
PERCORSO CICLO - PEDONALE
PERCORSO CICLO - PEDONALE
housingcontest
// ALPEARIO // 21 PROGETTI PER 1.200 ALLOGGI RESIDENZIALI AD ELEVATE PRESTAZIONI A BASSO COSTO //
INARCH
P TERRA
MERAVIGLIA
me engineering
me engineering
Planta piano terra
SCALA: 1:500