
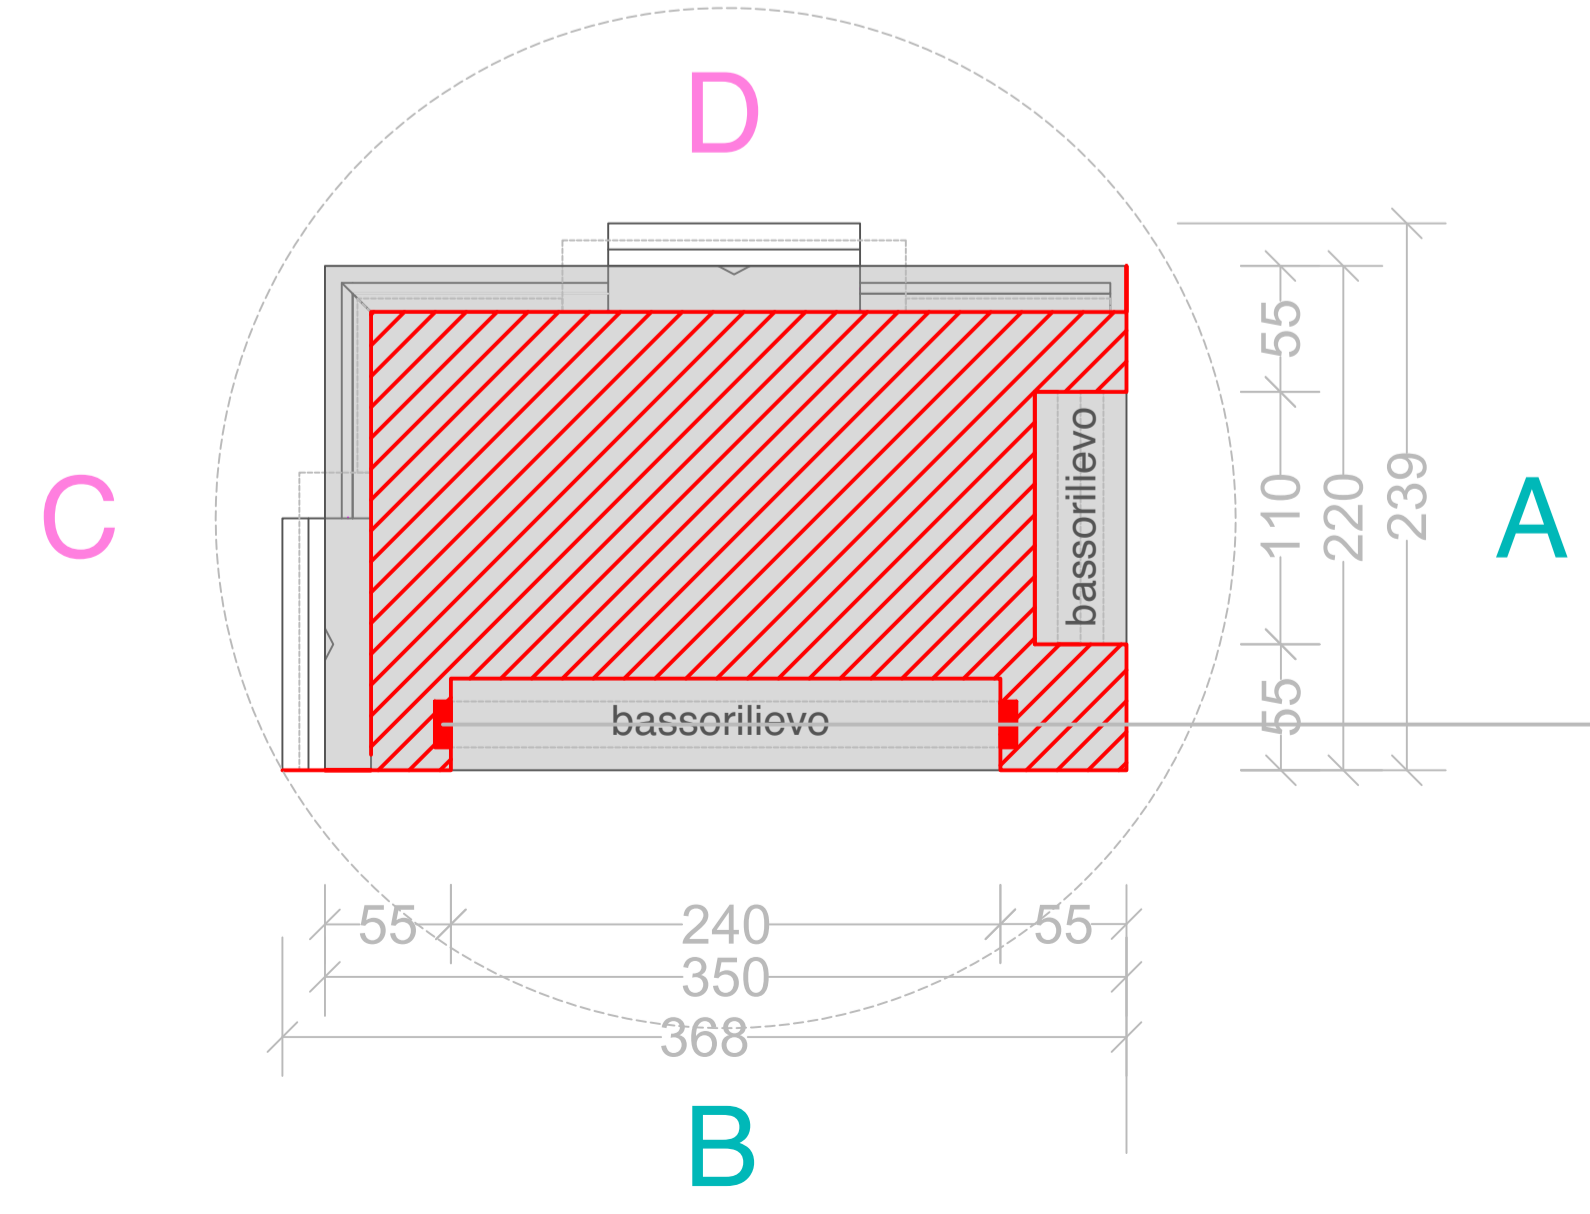
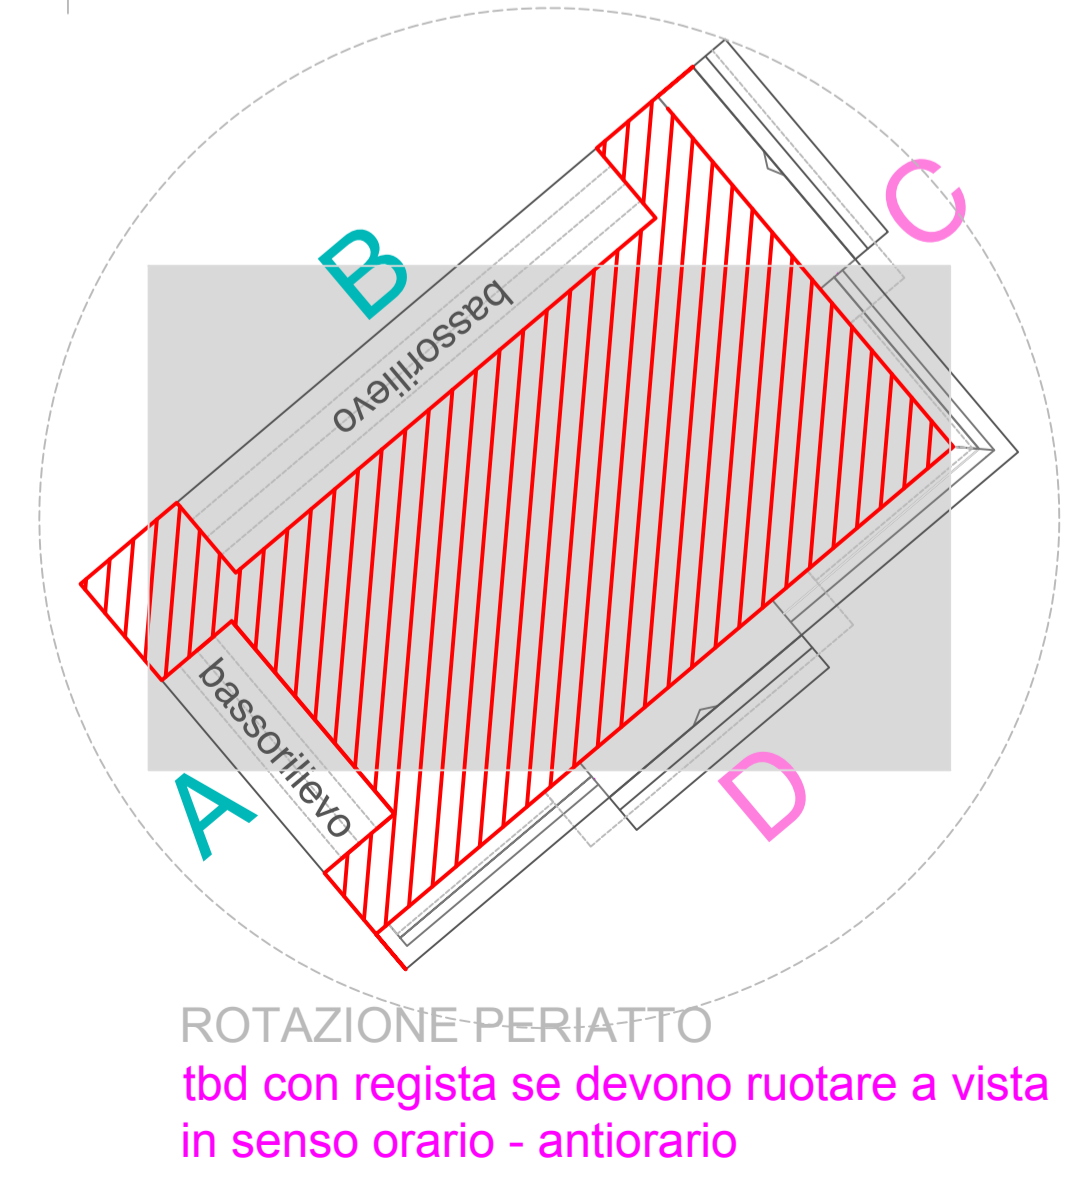
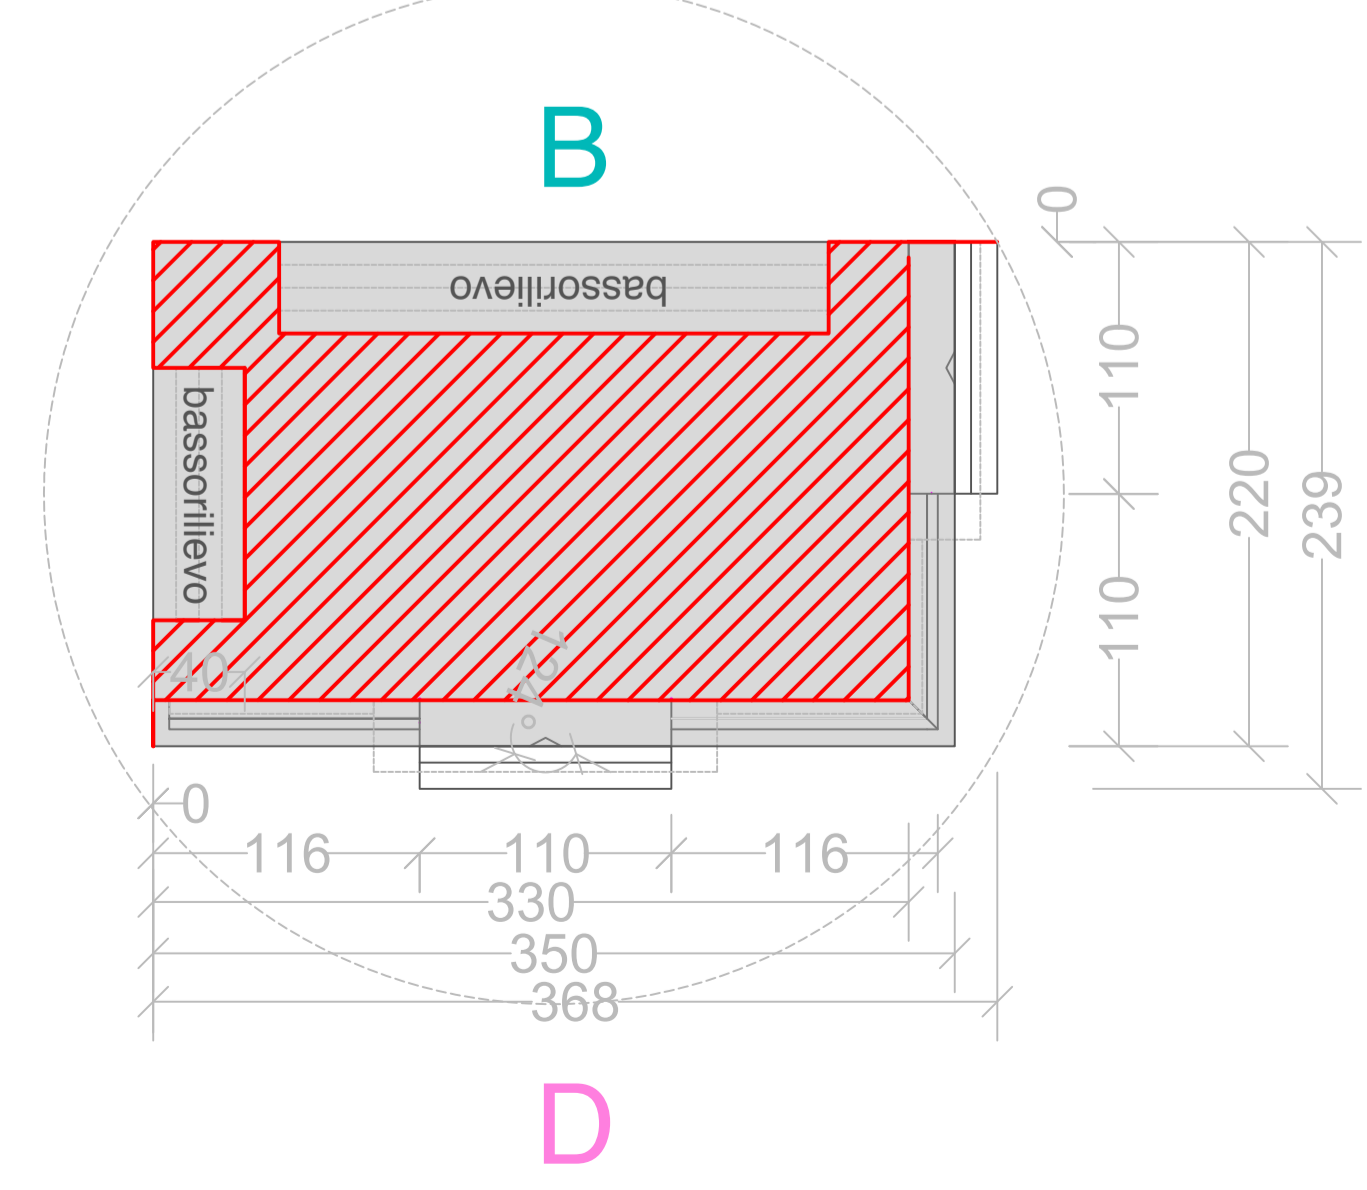
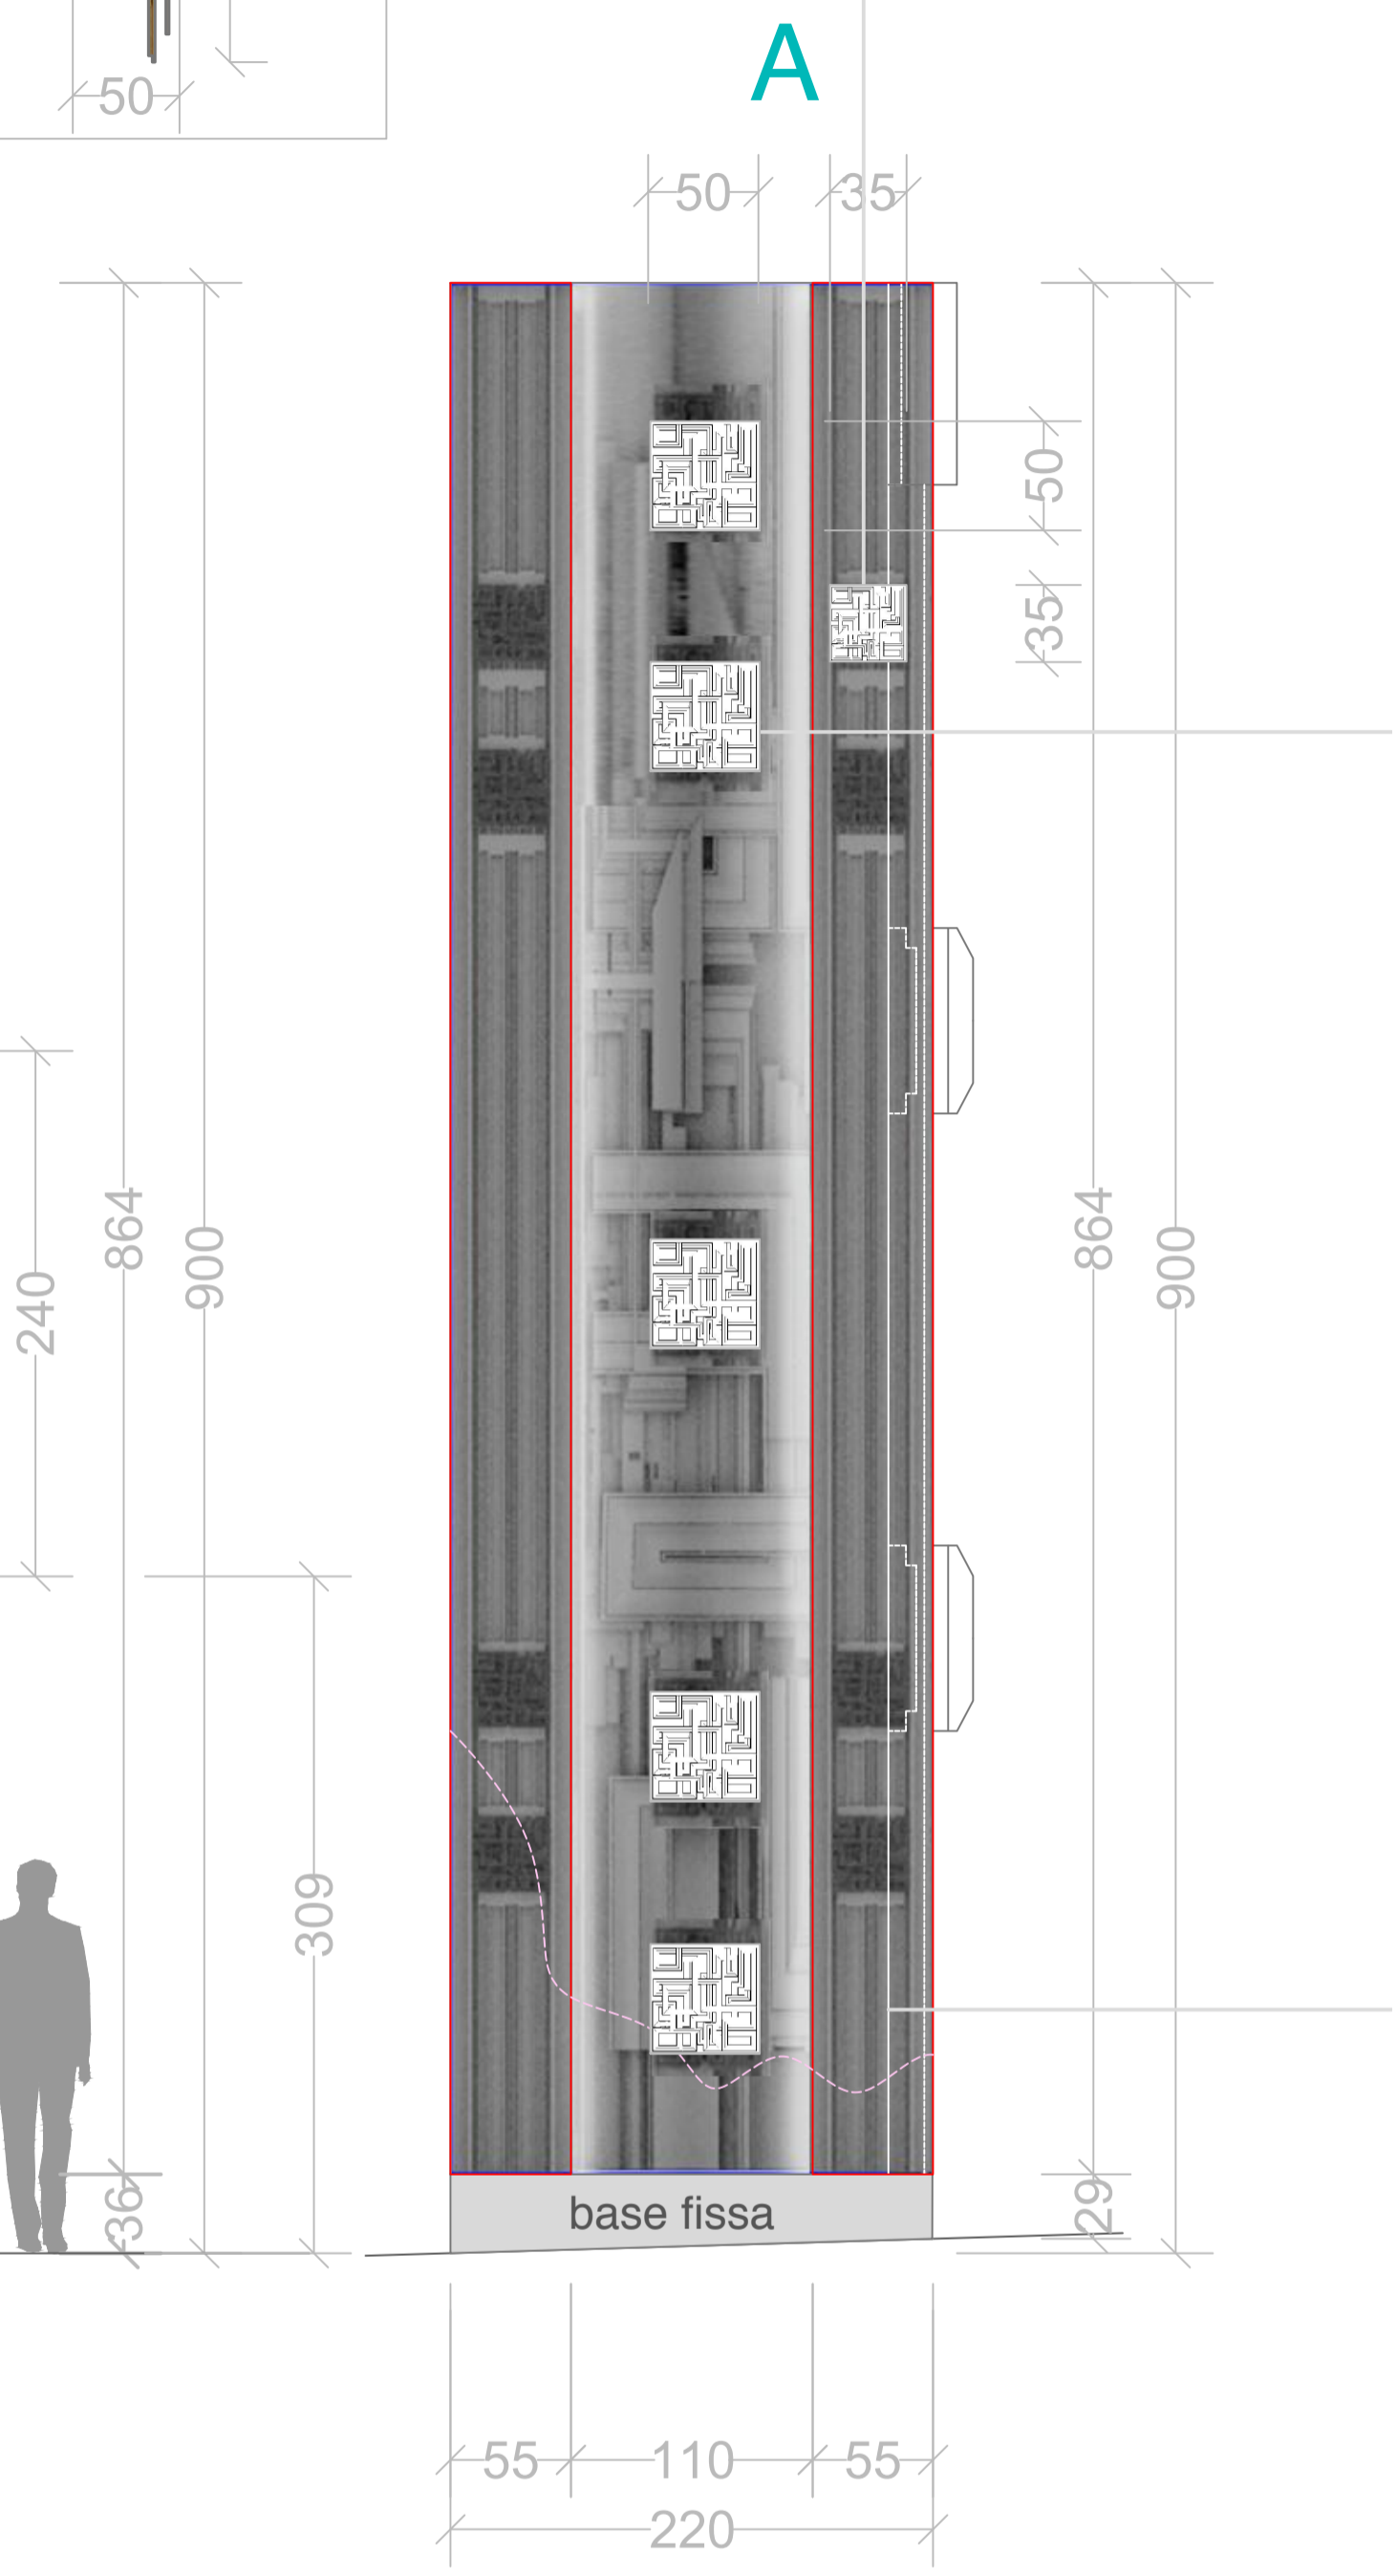


NB: semplificare decoro bassorilievo, vedi modellino

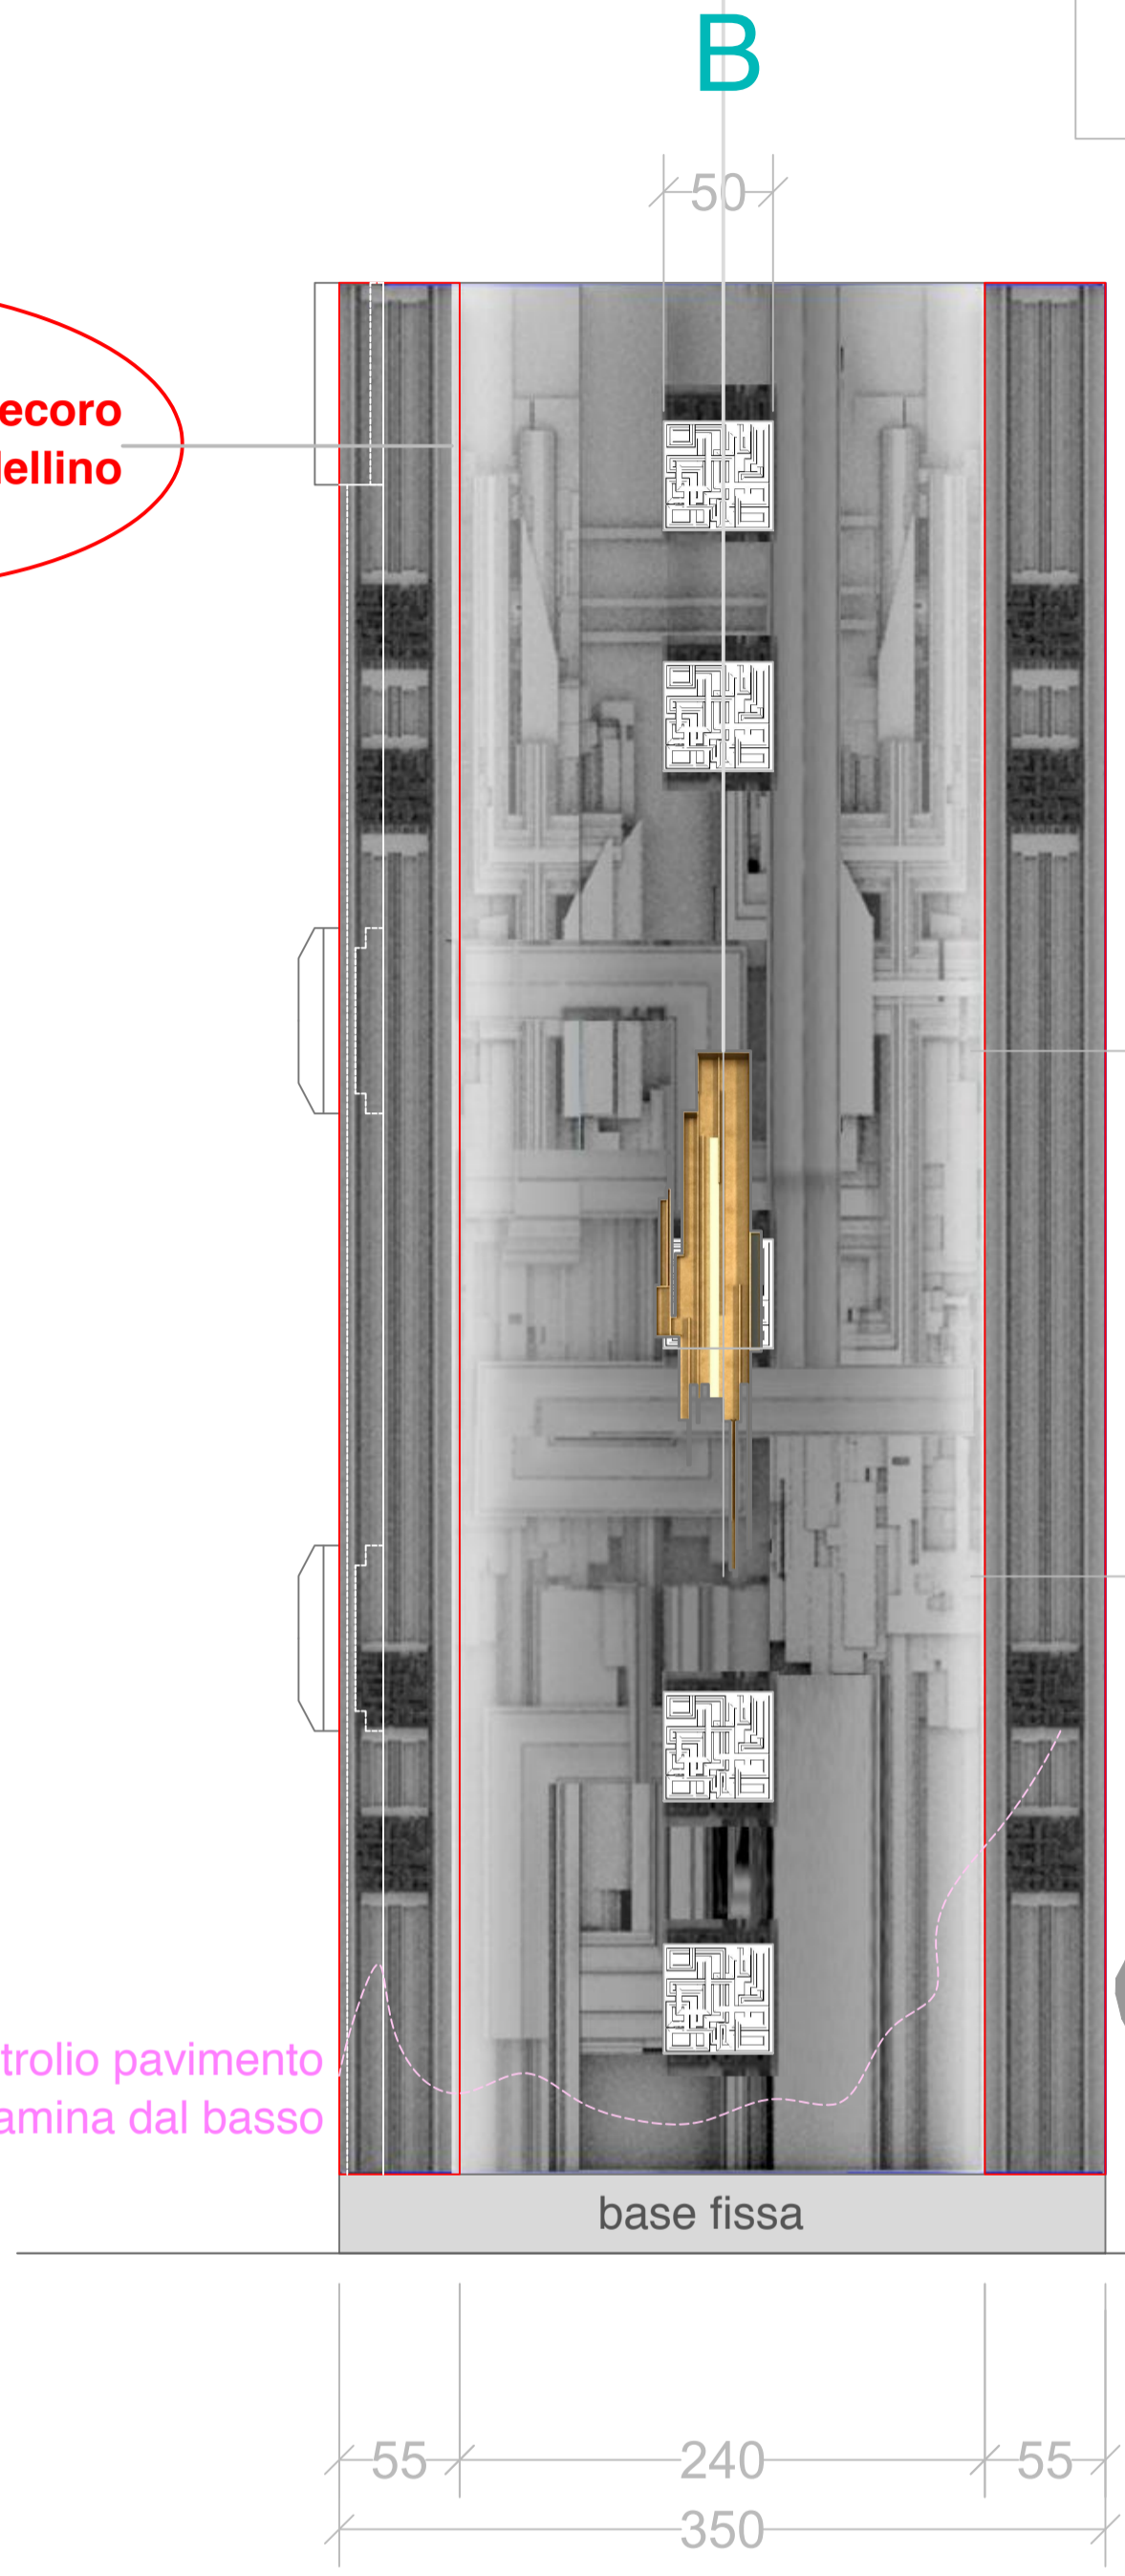

NB: prevedere LED incassato nelle colonnine