



План Екстериор

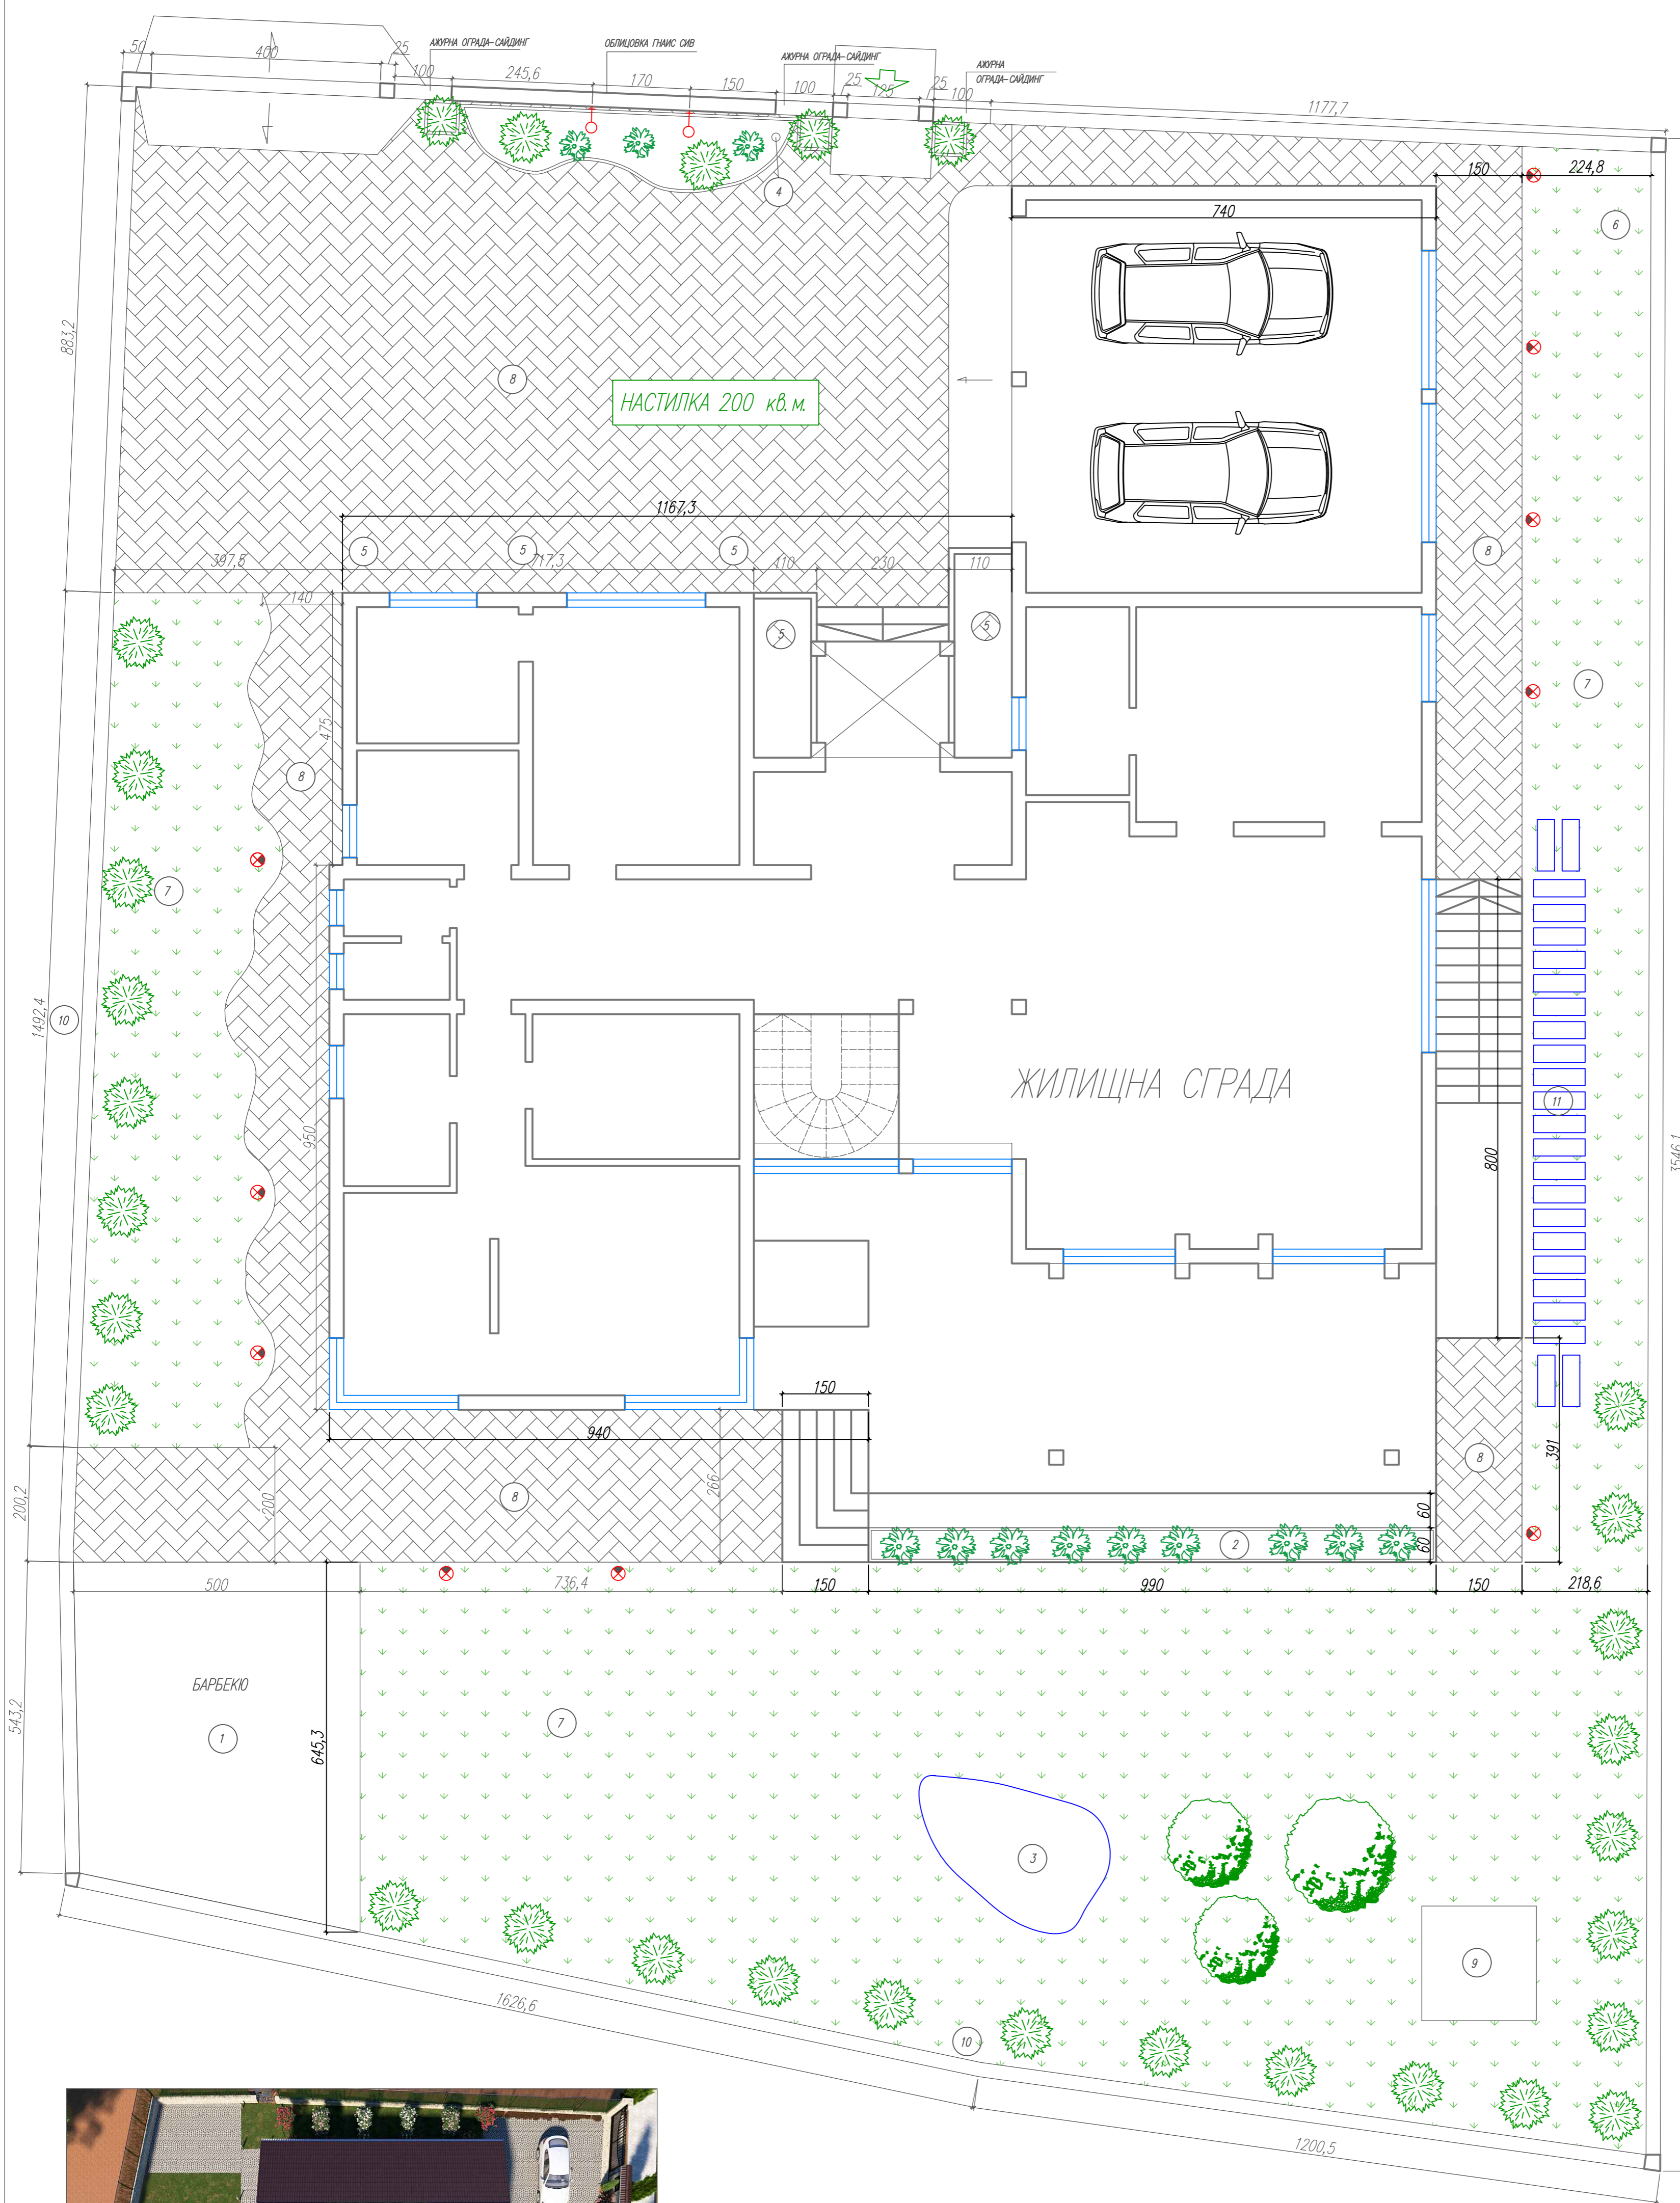

Type	Name
⊗	ПОПИТЕЙ
⊗	ПОДОВО ОСВЕТЛЕНИЕ
⊗	ПЛАВФОНИЕРА
⊗	ОСВЕТЛЕНИЕ ЗА СТЕНА
⊗	Обемна светло-Аплик-Аплик -h=1.80m
⊗	Switch double-Interruttore Duo
⊗	Switch triple -Interruttore 3
⊗	Switch-Interruttore
⊗	Switch deviator- Deviatore
⊗	Switch dimmer -Commutatore
⊗	Sochet TV-Contatto TV
⊗	Sochet double h= 0,3 m -Contatto Electrico doppio 0,3m da pavimento
⊗	Sochet h=0,3 m-Contatto Electrico singolo 0,3m da pavimento
⊗	Sochet -Contatto electrica antiumido
⊗	LED -LED ЛЕНТА
⊗	СЕНЗОР ЗА ДВИЖЕНИЕ 360°
⊗	ОГРАДНО ОСВЕТЛЕНИЕ - 180 cm
⊗	ОСВЕТЛЕНИЕ ЗА ВГРАЖДАНЕ В НАСТИЛКА
⊗	ГРАДИНСКИ ПРОЖЕКТОРИ

- 1 БАРБЕКЮ
- 2 РОЗАРИУМ
- 3 АЛПИНЕУМ
- 4 ЧЕШИМА
- 5 КАШПИ
- 6 ПОДСЛОН ЗА ДЪРВА
- 7 ТРЕВНИ ПЛОЩИ
- 8 НАСТИЛКА ПЛОЧИ ЗЕМЕЛПРОК
- 9 СЕПЯМА
- 10 ЖИВ ПЛЕТ
- 11 ПЛОЧИ

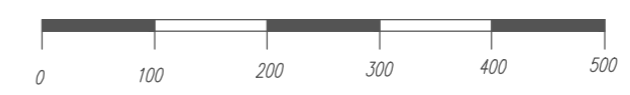

Home
XTREME Design
Project

Студио : EXTREME DESIGN
тел: 0877 44 55 03
e-mail: contact@extremehome.eu

Чертеш План Екстериор

Обект: Едноетажно жилище

Възложител: Злати и Георги Георгиеви

Дизайн: Extreme Design Studio

3/7

Част : ИнП

Тип : ПП

extremehome.eu