


apertura de nivelul al doilea

scară de incendiu

(golul de fereastră
va fi modificat in gol pentru usa)

consider posibilității de
executare fără coloană

(golul de fereastră
va fi modificat in gol pentru usa)

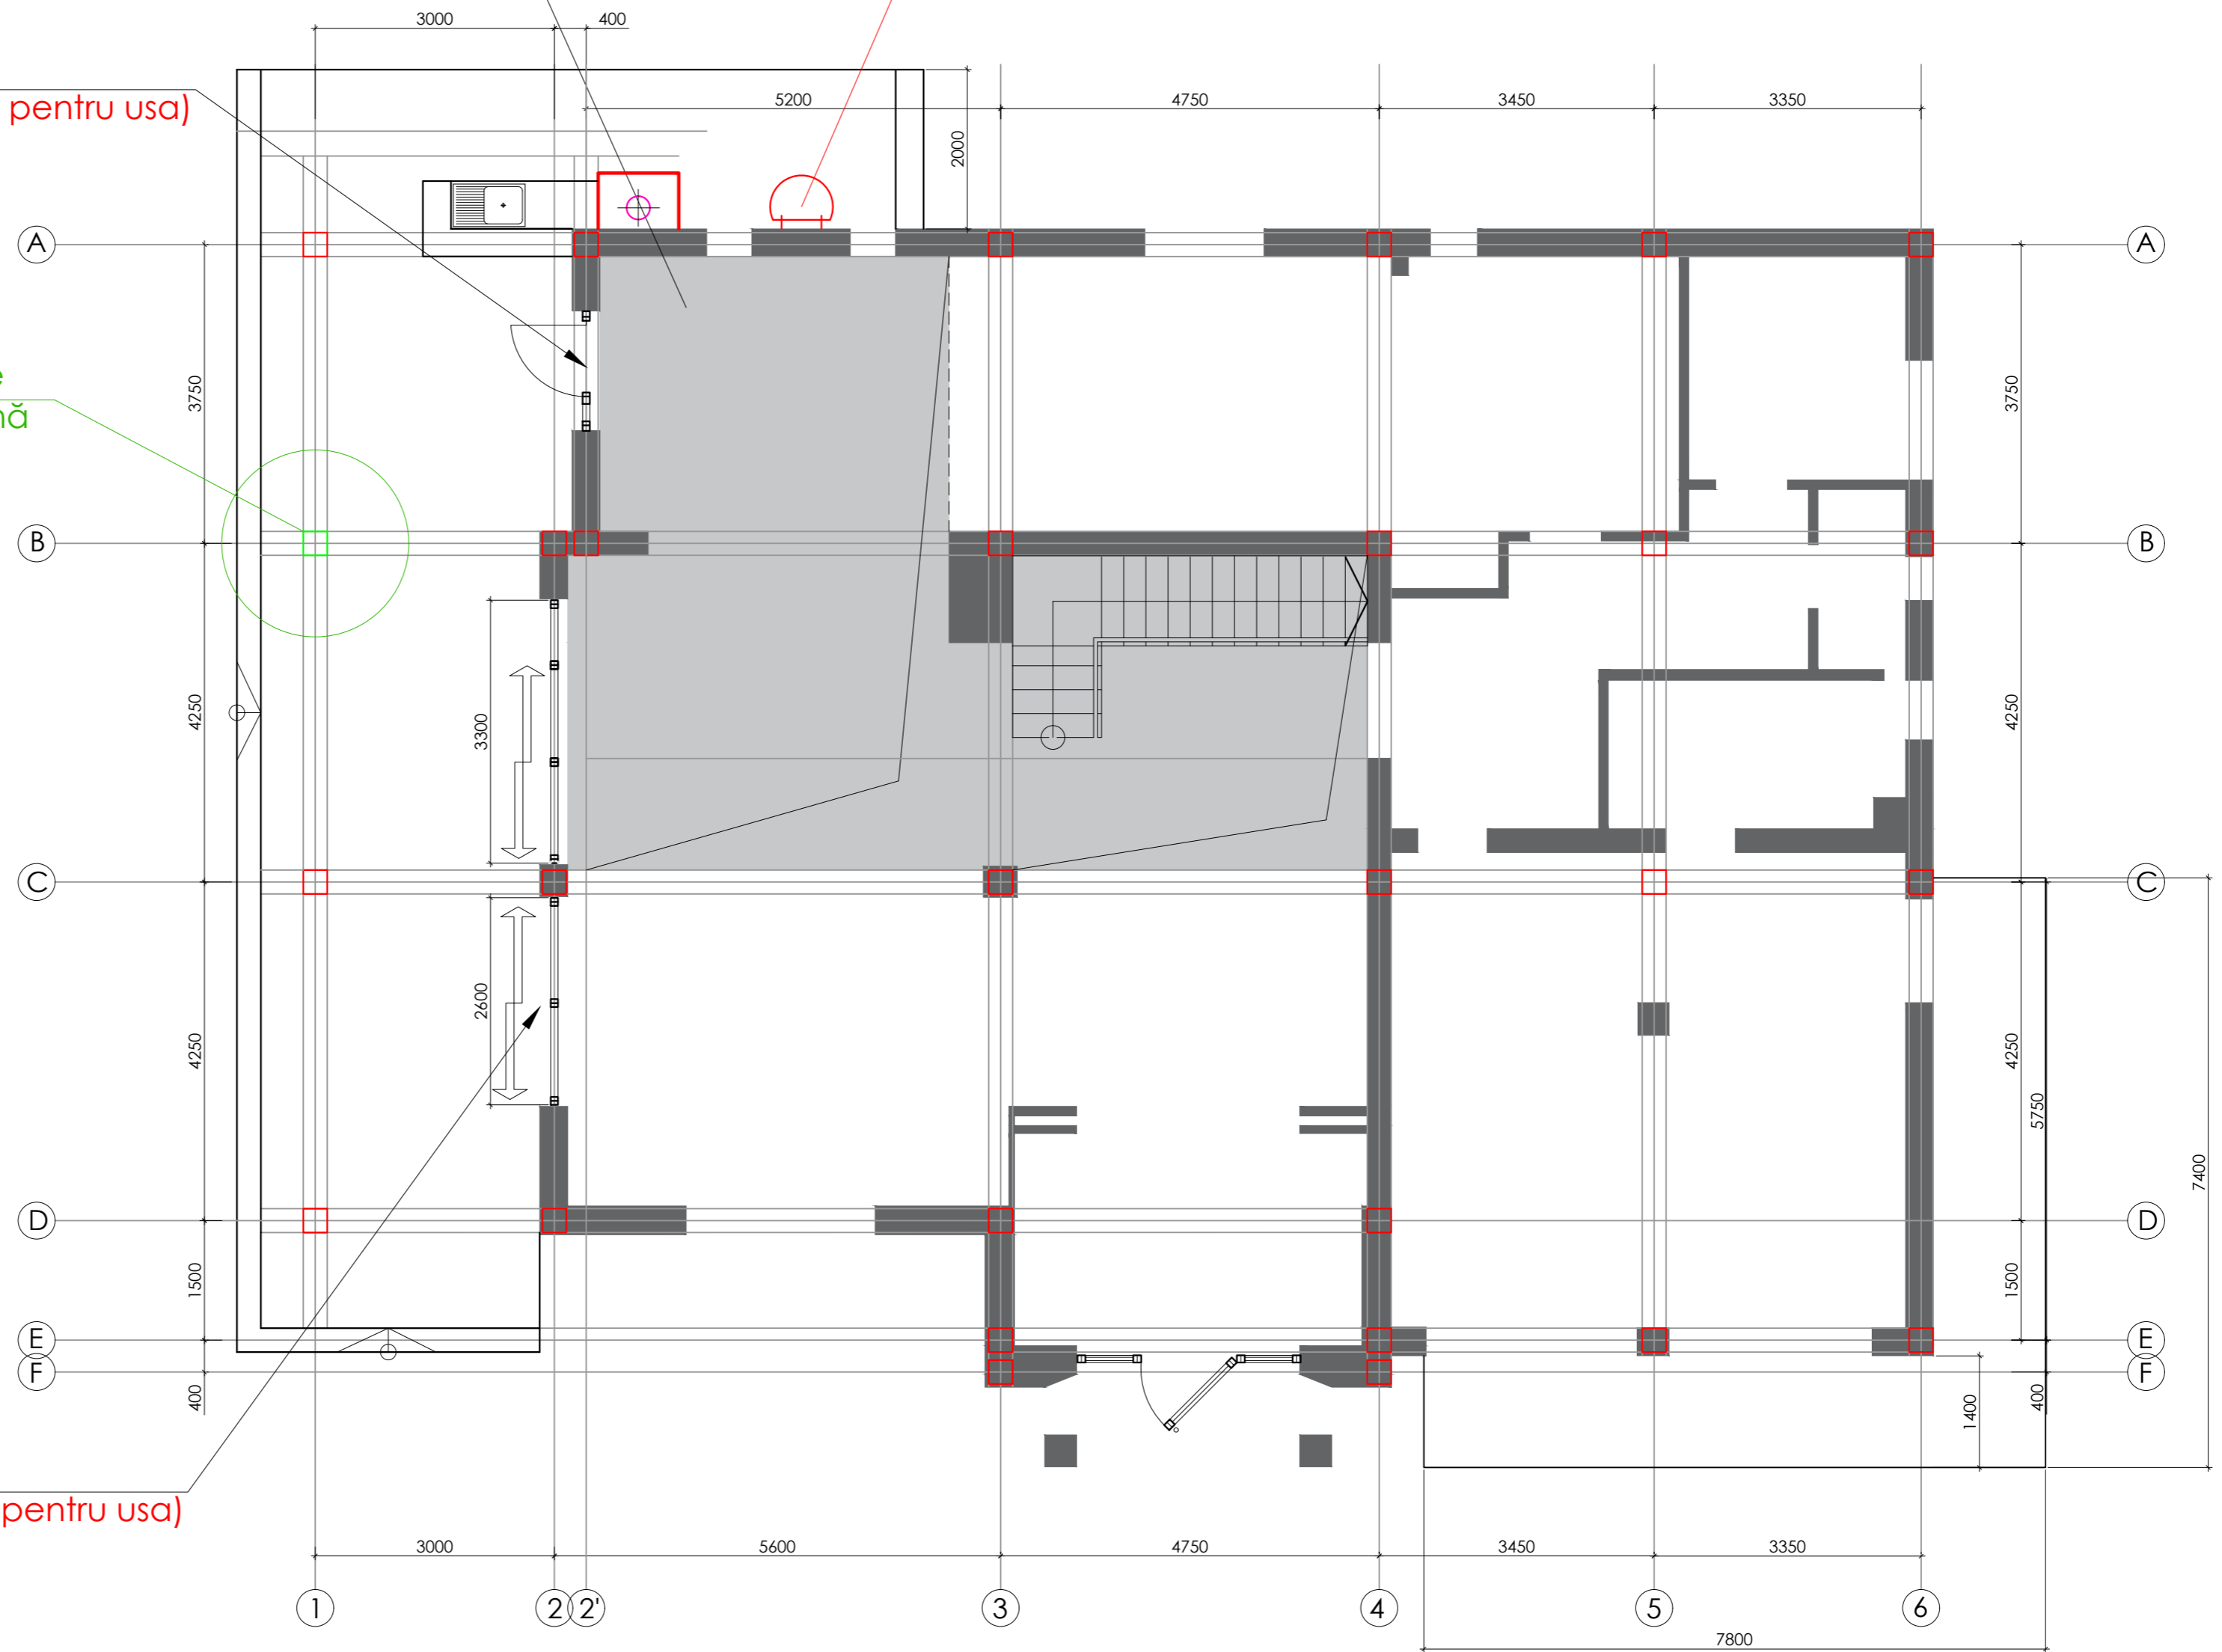

+0.000 / PLAN PARTER
grila coloane / schema /

aspect locul de amplasare / PROPUNERE /

+0.000