


Fundación Koplowitz para pacientes con parálisis cerebral
C/ Adonis 1 (Madrid, España)
Hans Abaton - Consultants in Architecture, Planning & Design

Planta alta
+3.96 m

0 1 2 3 4 5 m

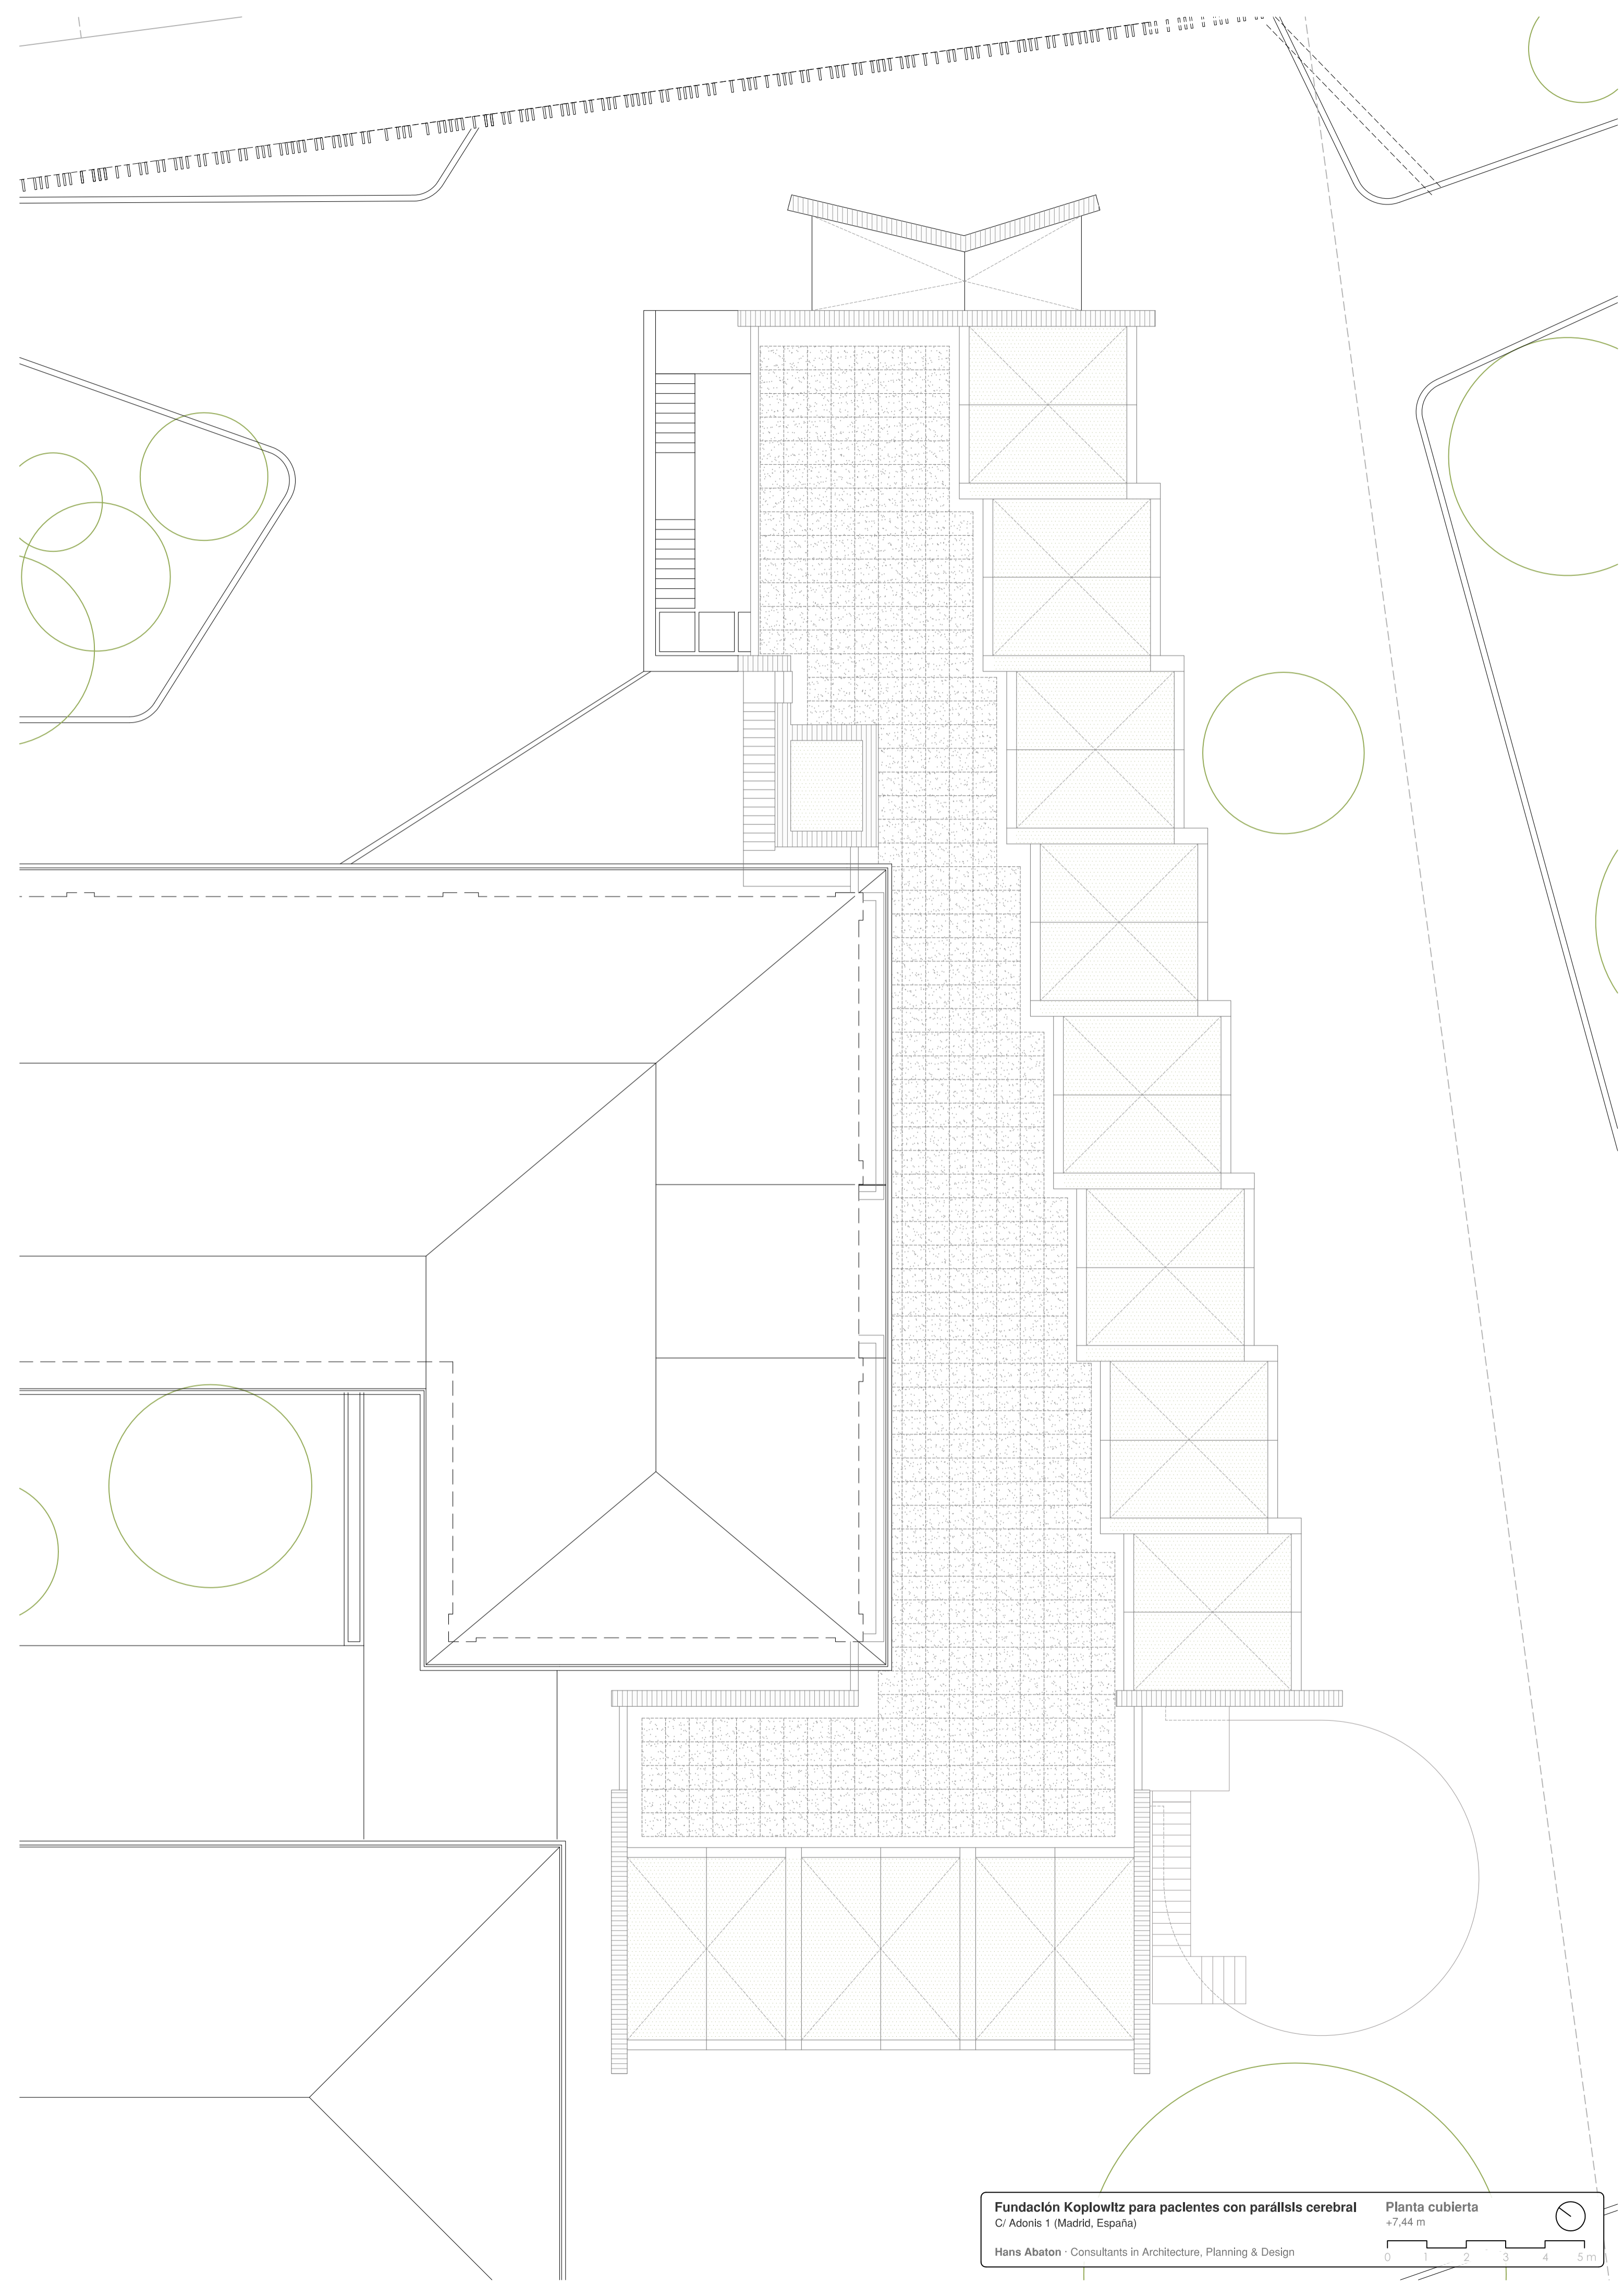

Fundación Koplowitz para pacientes con parálisis cerebral
C/ Adonis 1 (Madrid, España)
Hans Abaton - Consultants in Architecture, Planning & Design

Planta cubierta
+7.44 m

0 1 2 3 4 5 m