


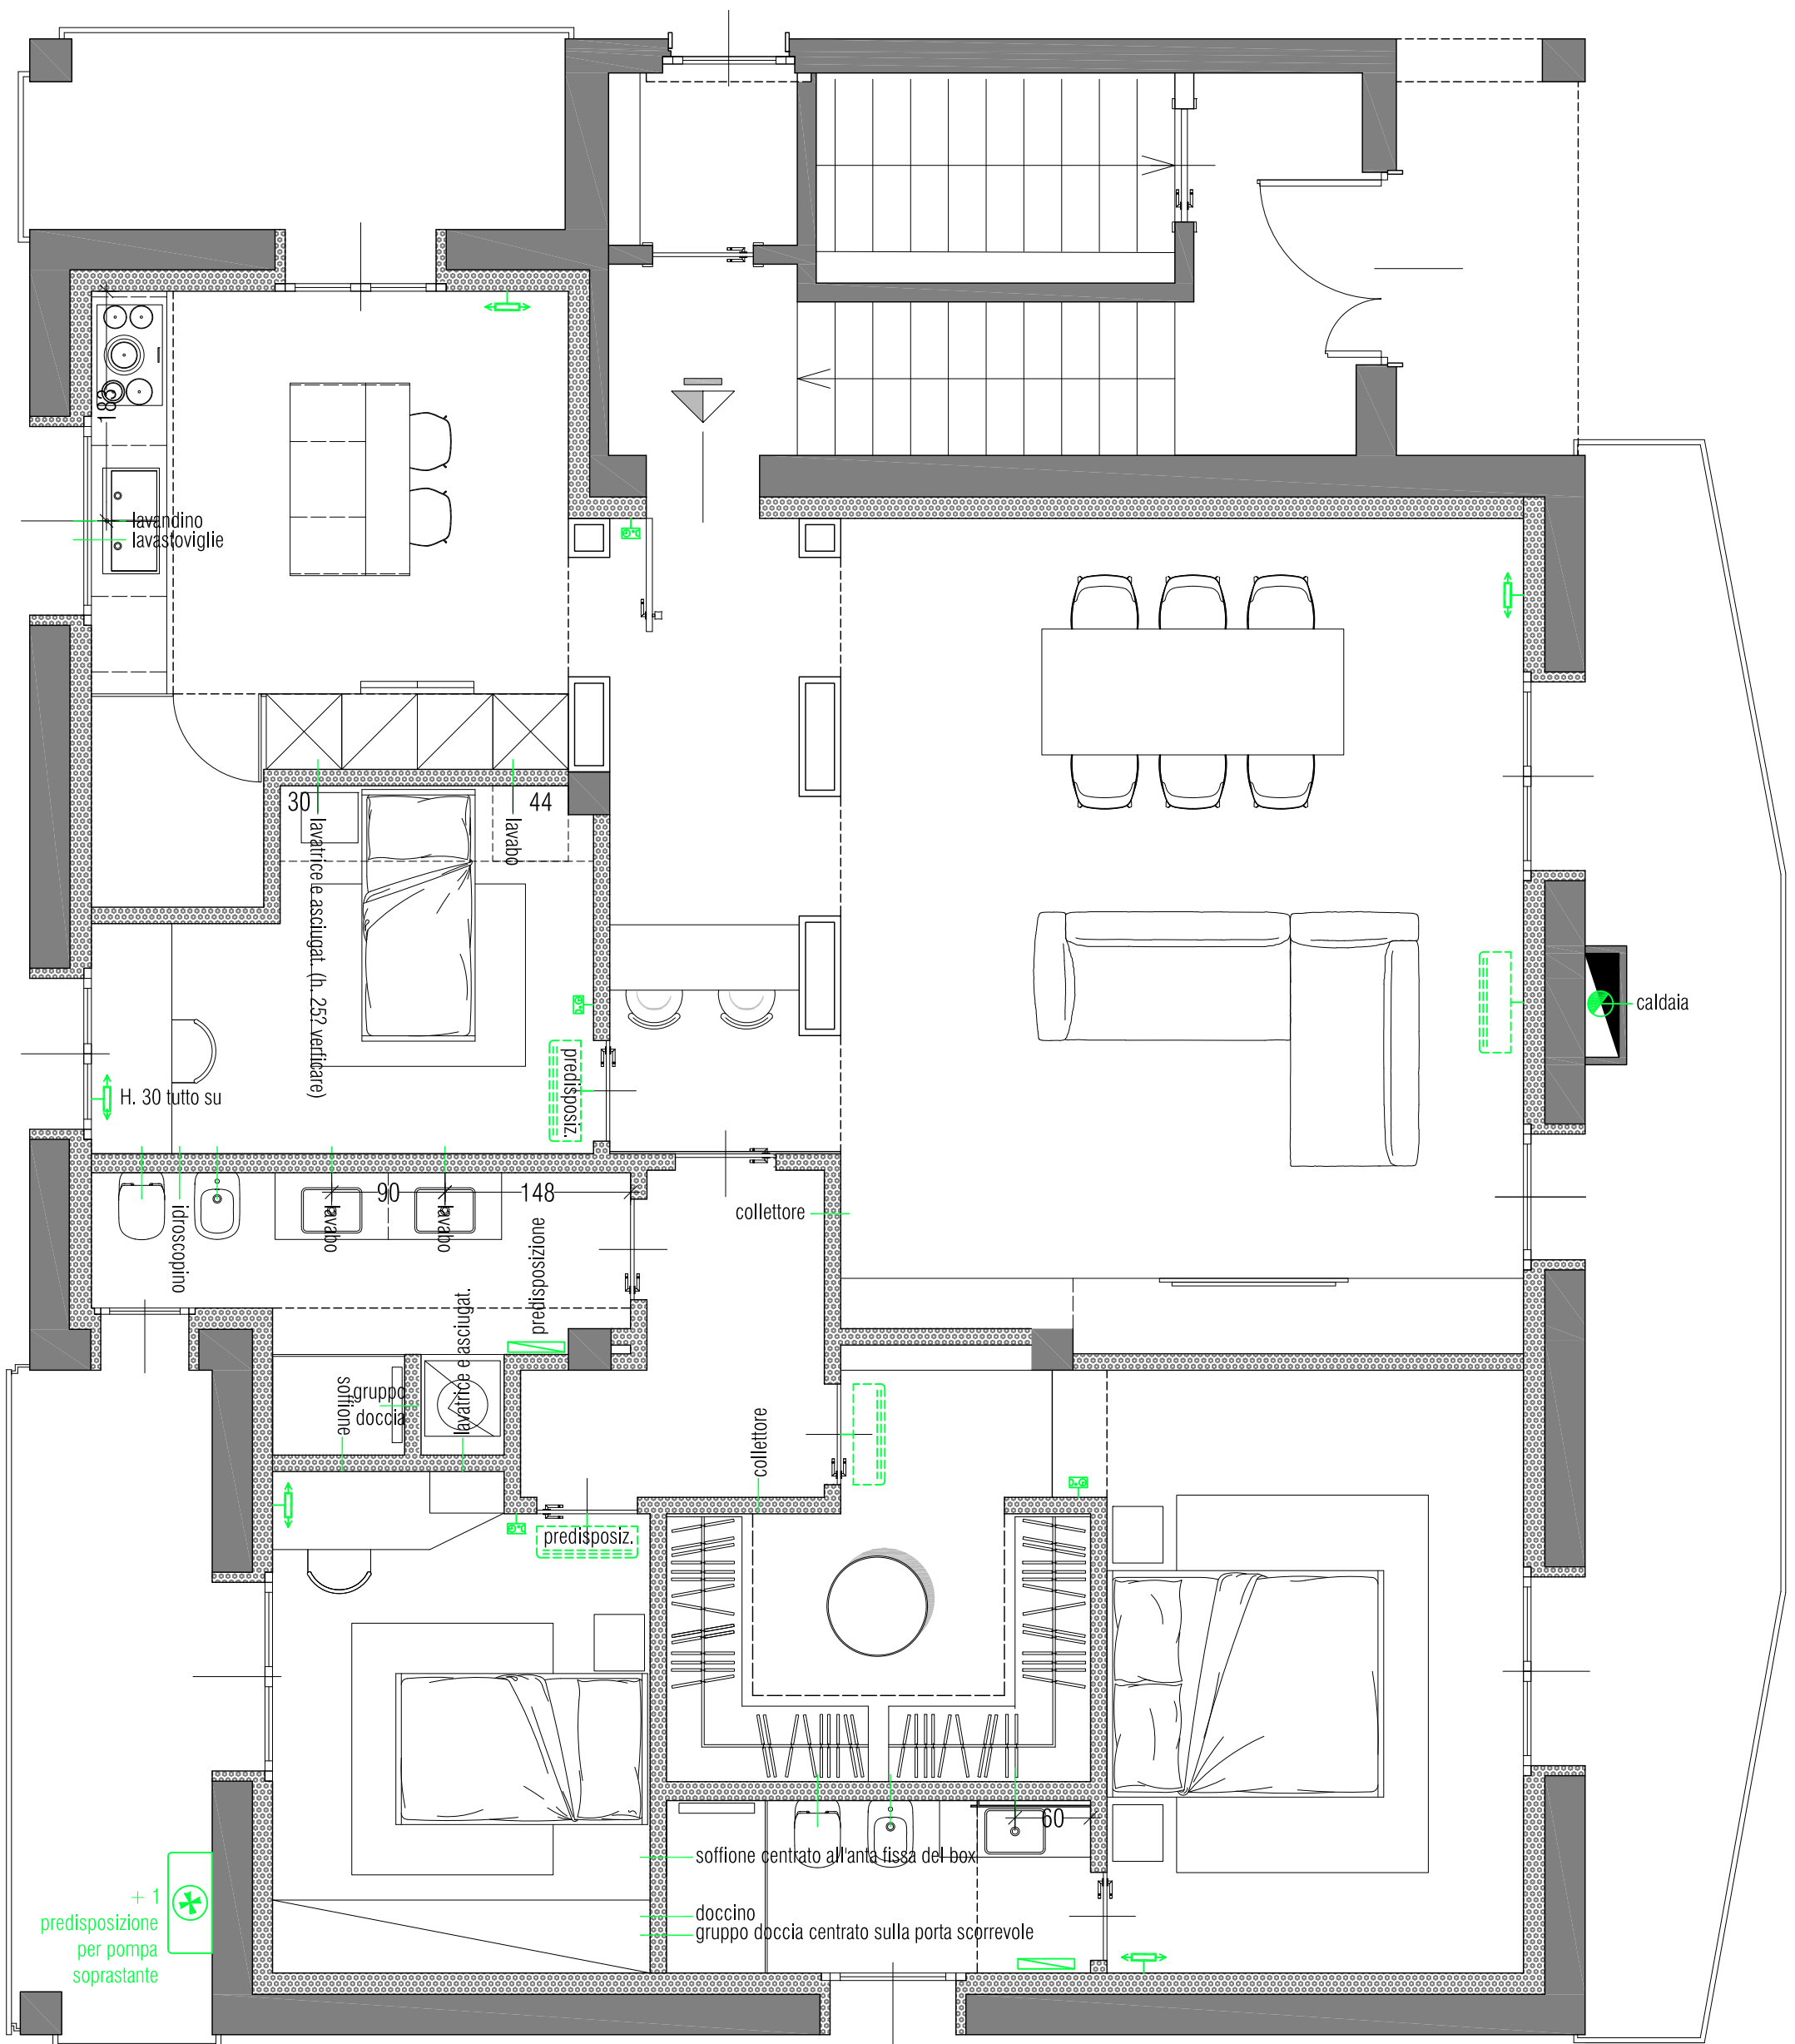


PONTIROLO NUOVO - VIA FRANCESCA VECCHIA 4 - IMPIANTO IDRAULICO



LEGENDA IMPIANTO IDRAULICO

-  TERMOSTATO
-  PUNTO ACQUA
-  VMC PUNTUALE
-  CALDAIA
-  POMPA DI CALORE
-  SPLIT