



PLANTA TERCERA

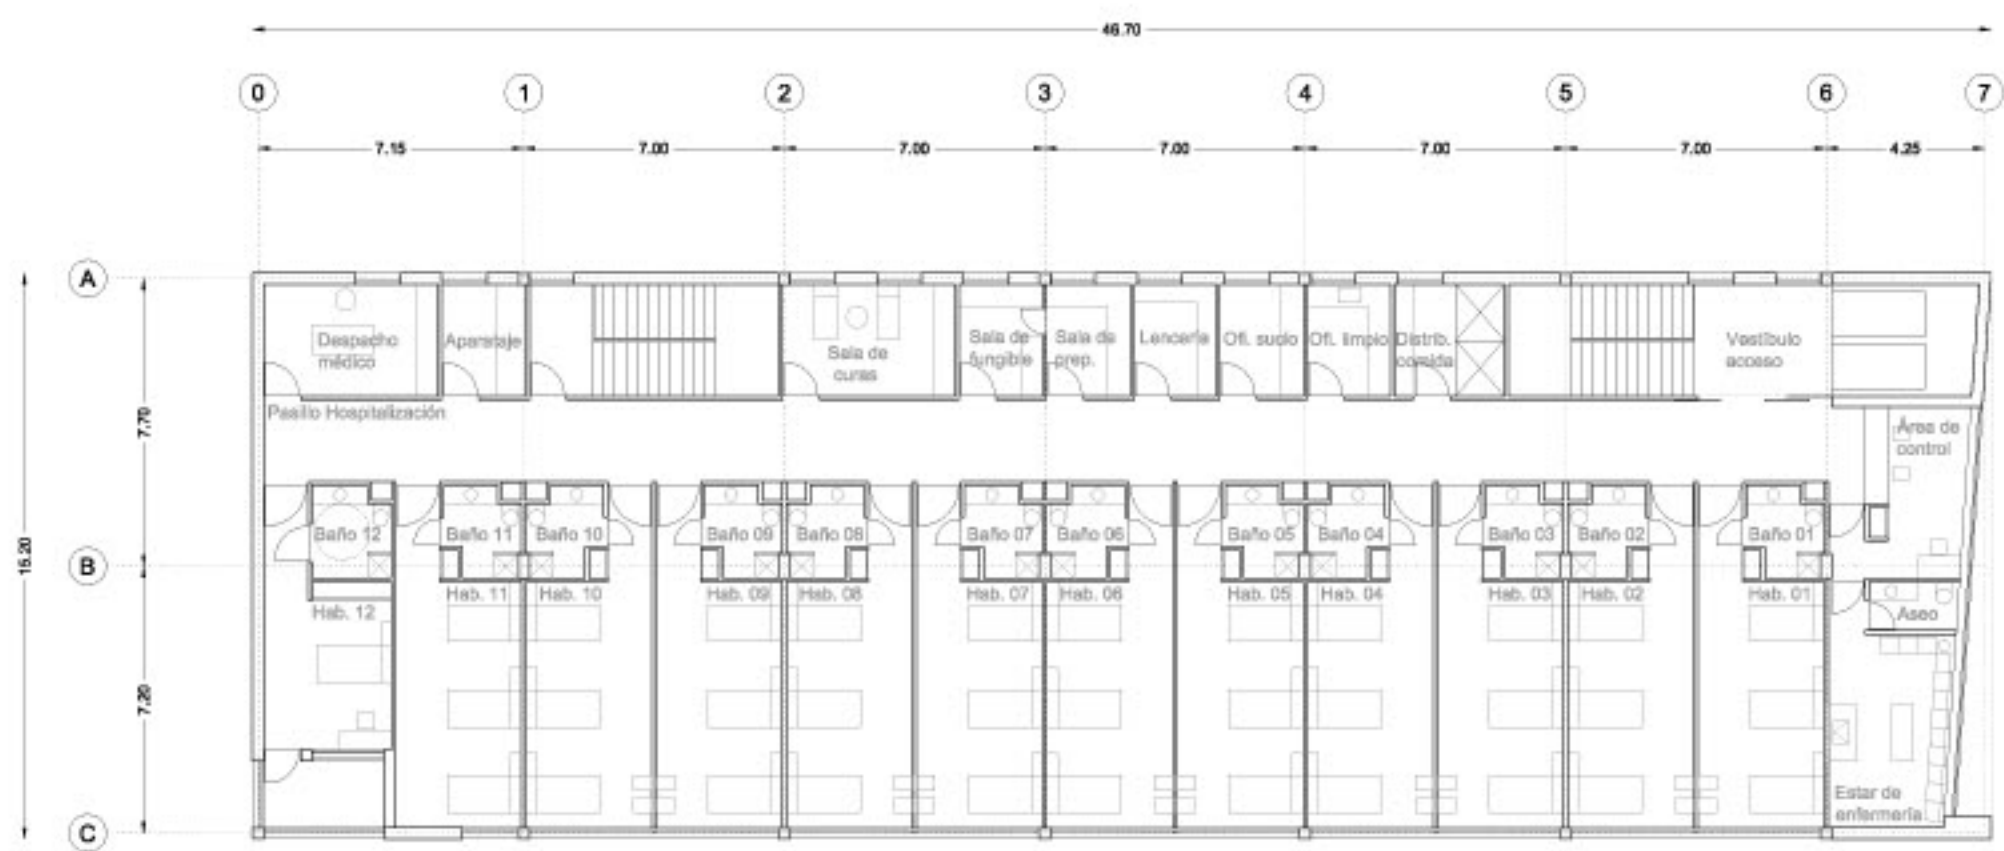

PLANTA CUARTA

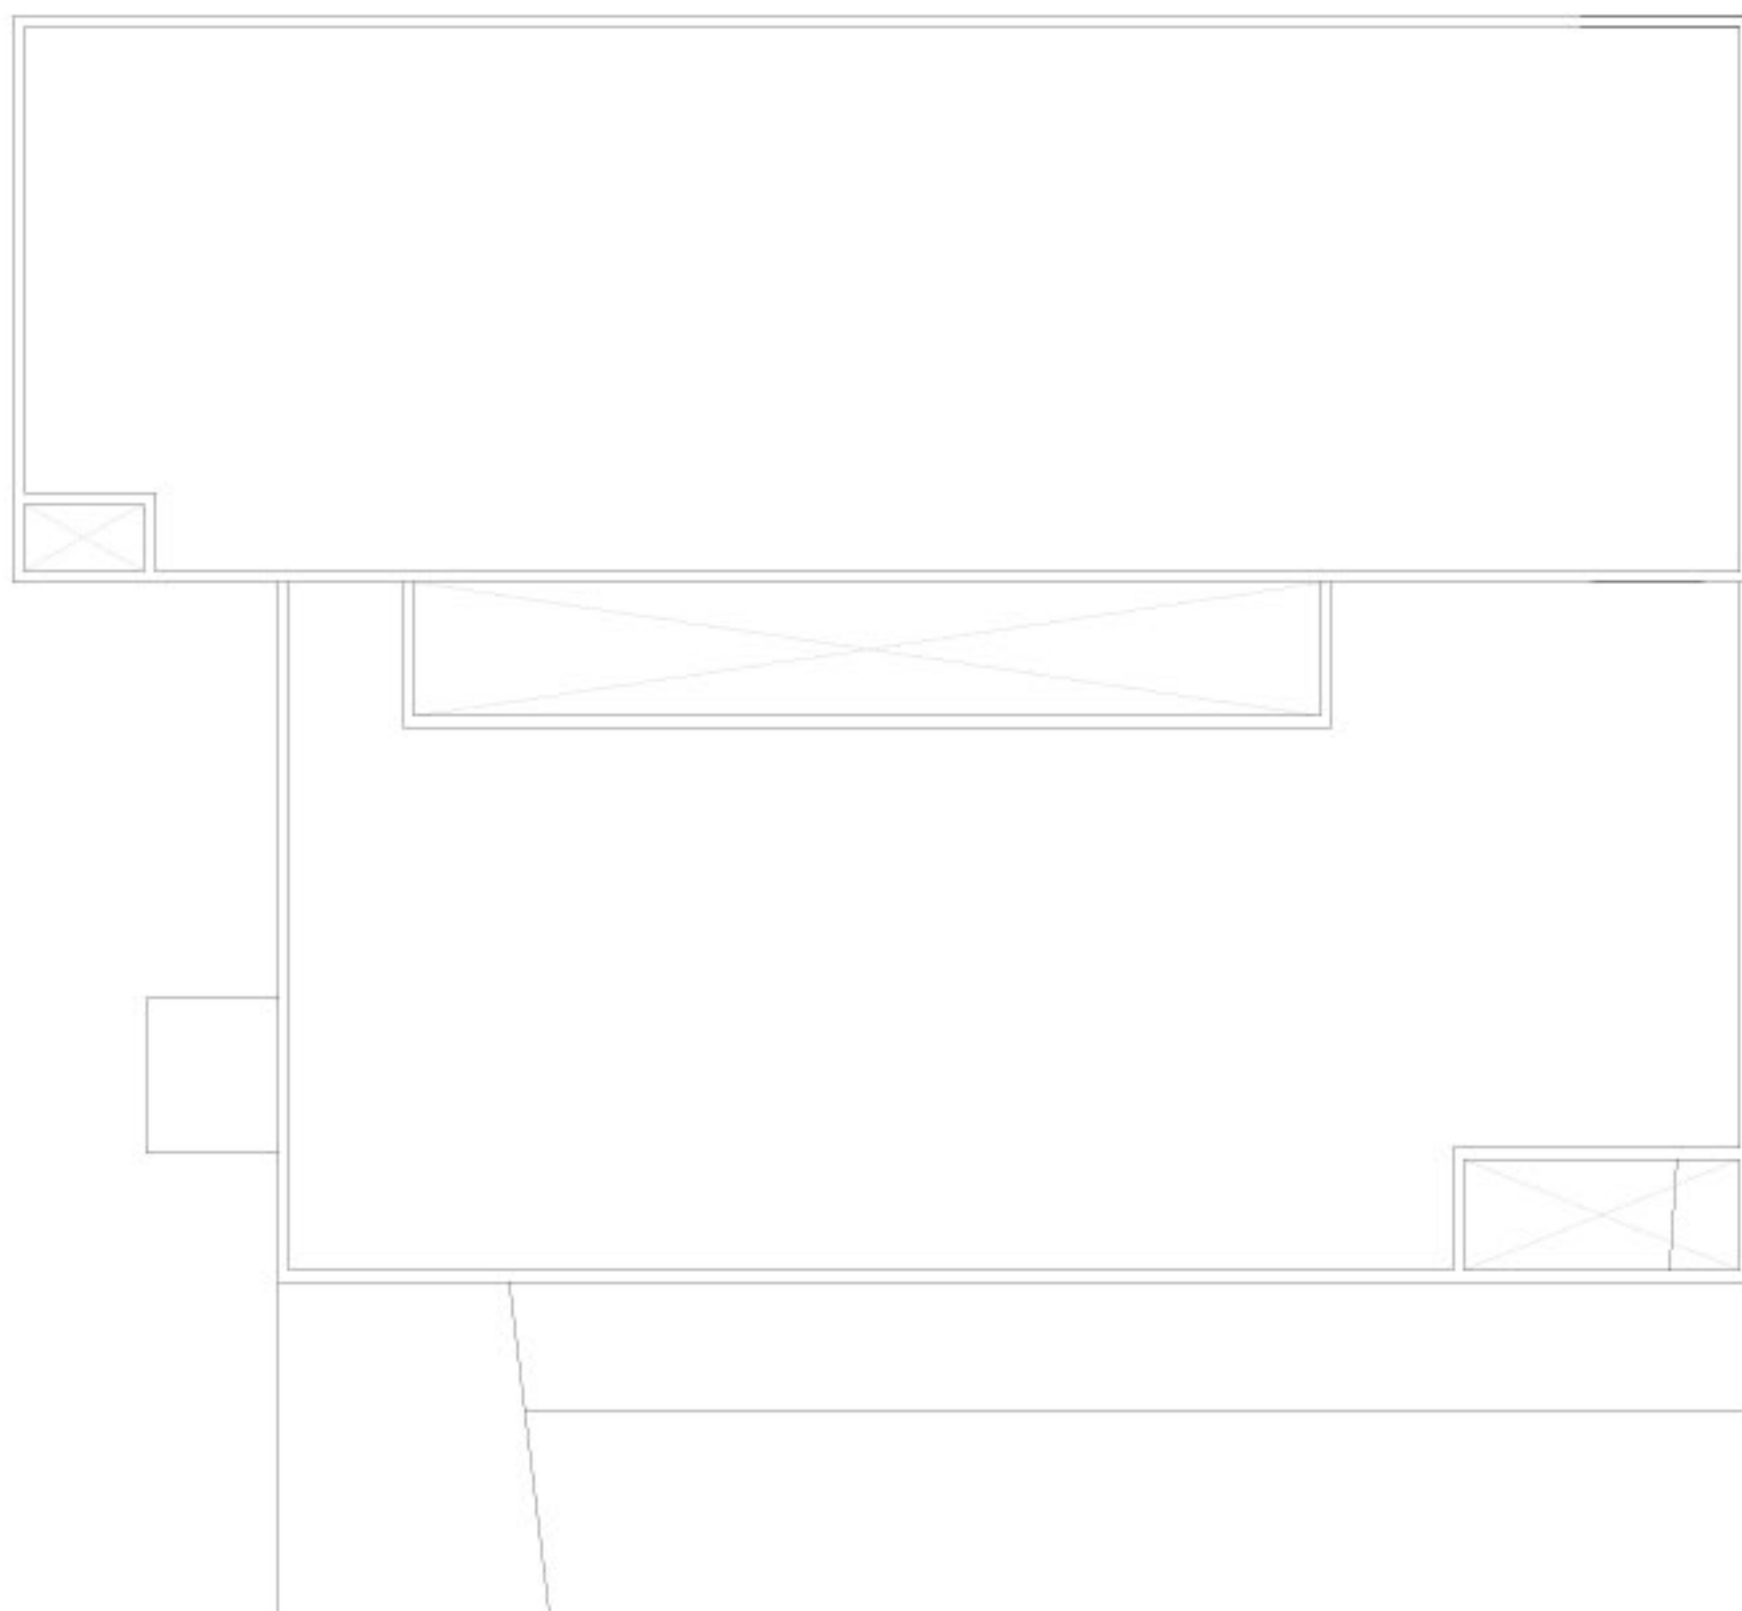

PLANTA CUBIERTAS

0
Escala