

apertura de nivelul al doilea


scară de incendiu

plan cu varianta - utilizând coloana in acest punct de grila

BBQ\_ coșului de fum

construcția balcon intern  
structura de carcas + sticlă călită

Poziția în proiect (Nr.)	Denumirea	Aria (m <sup>2</sup> )
12	Dormitor	19.0
13	Grup sanitar	5.8
14	Dormitor	22.7
15	Coridor(garderob)	6.2
16	Grup sanitar	6.8
17	Coridor	12.1
18	Coridor	4.0
19	Grup sanitar	13.3
20	Garderob	17.1
21	Balcon	19.3
22	Birou	22.5
23	Balcon intern	14.0

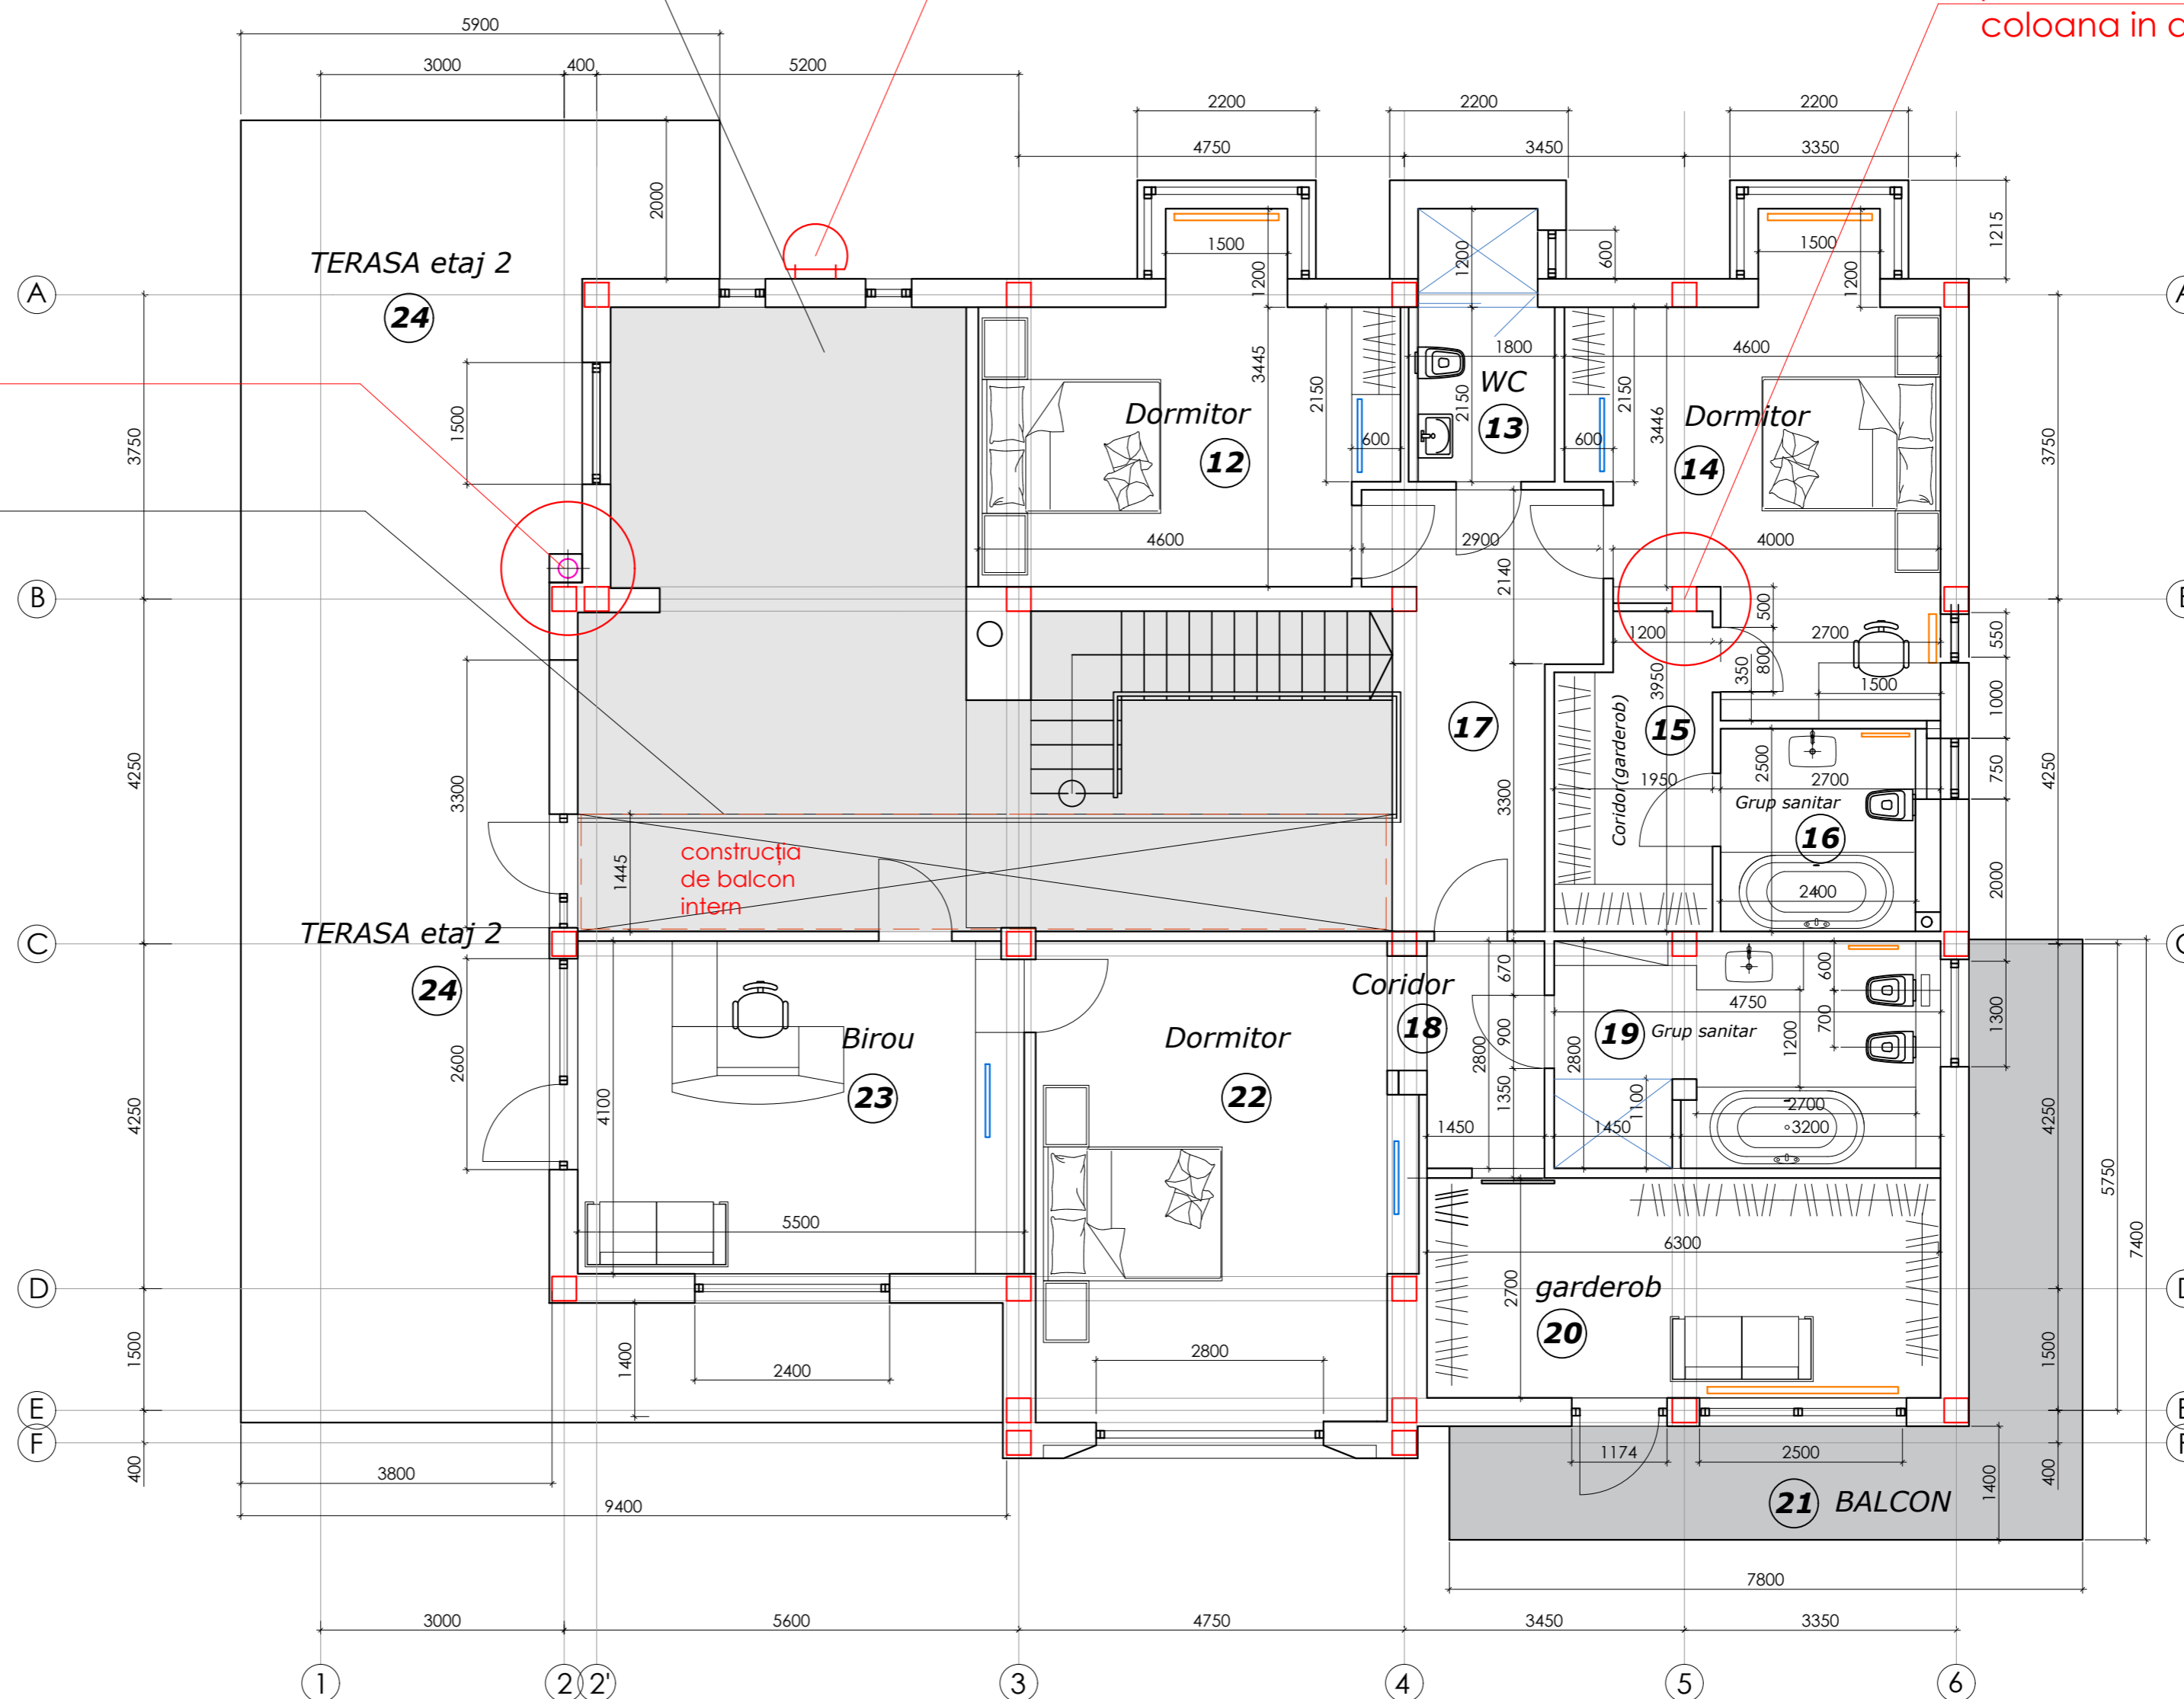

+3.050/ PLAN ETAJ  
CASA №1 / CU SUBSOL  
instalare BBQ si scara exterior

+3.050