


Porte a battente e scorrevoli winter garden

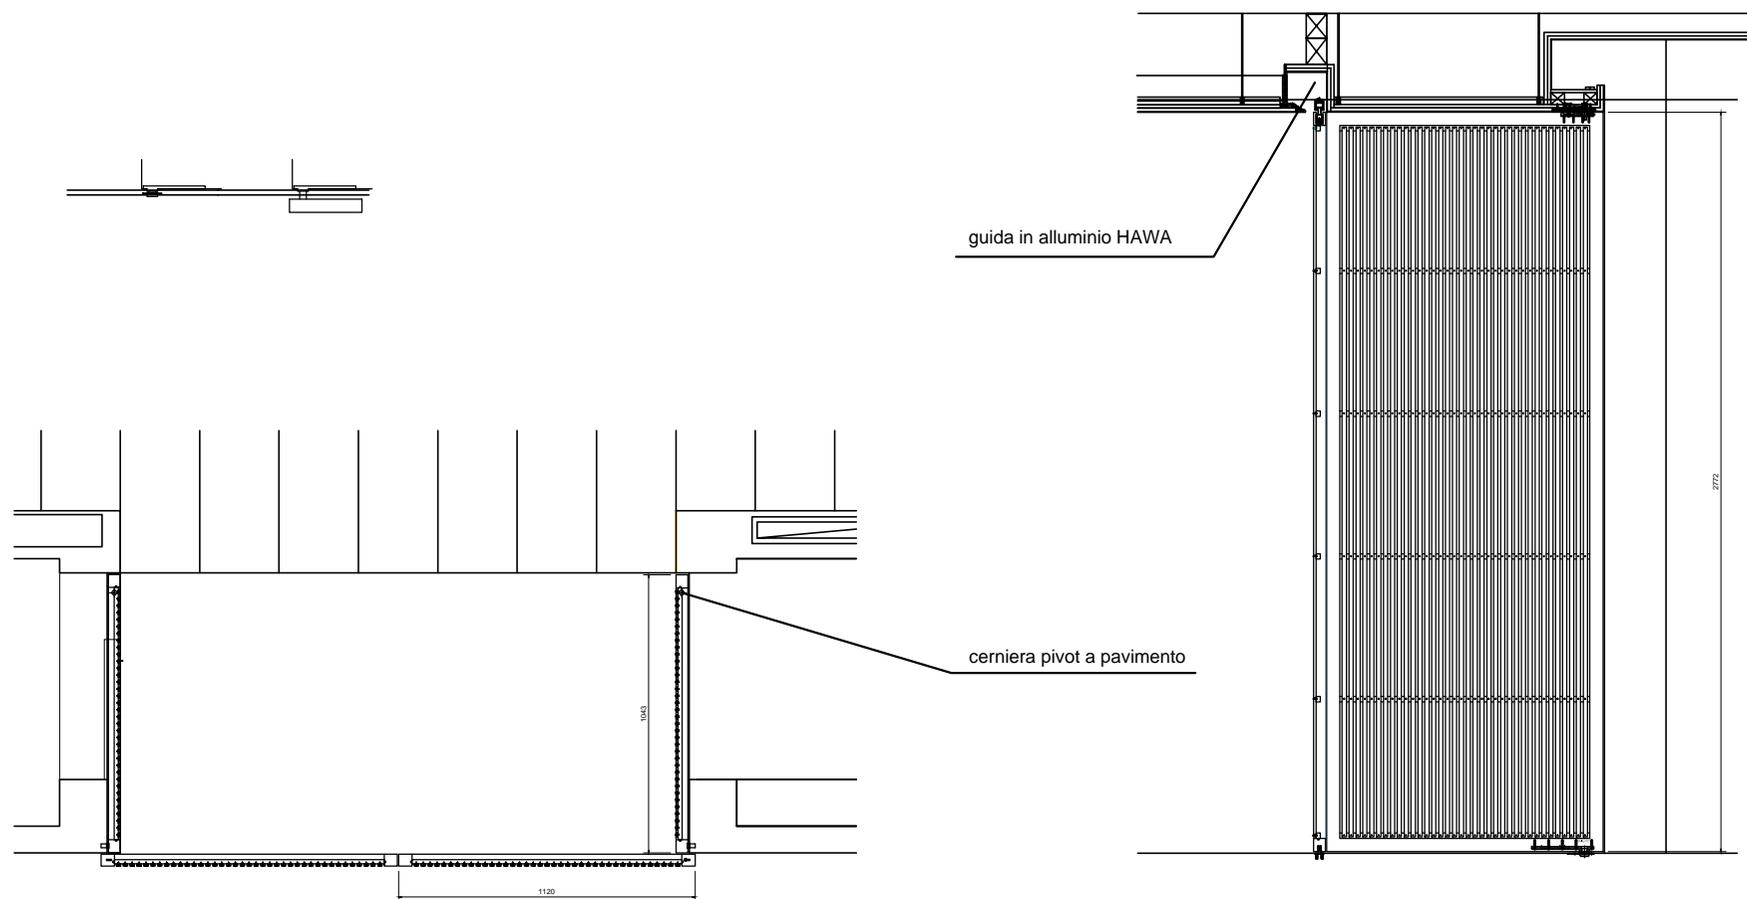

RAINER srl	
via Bassi, 8 21051 Arcisate	Tel +39 0332 85 04 75 Fax +39 0332 47 78 75 info@rainerfalegnateria.it
Committente:	
Lavoro:	
Data	29 ottobre 2012
Scala	
Disegno	1