




Plan RDC

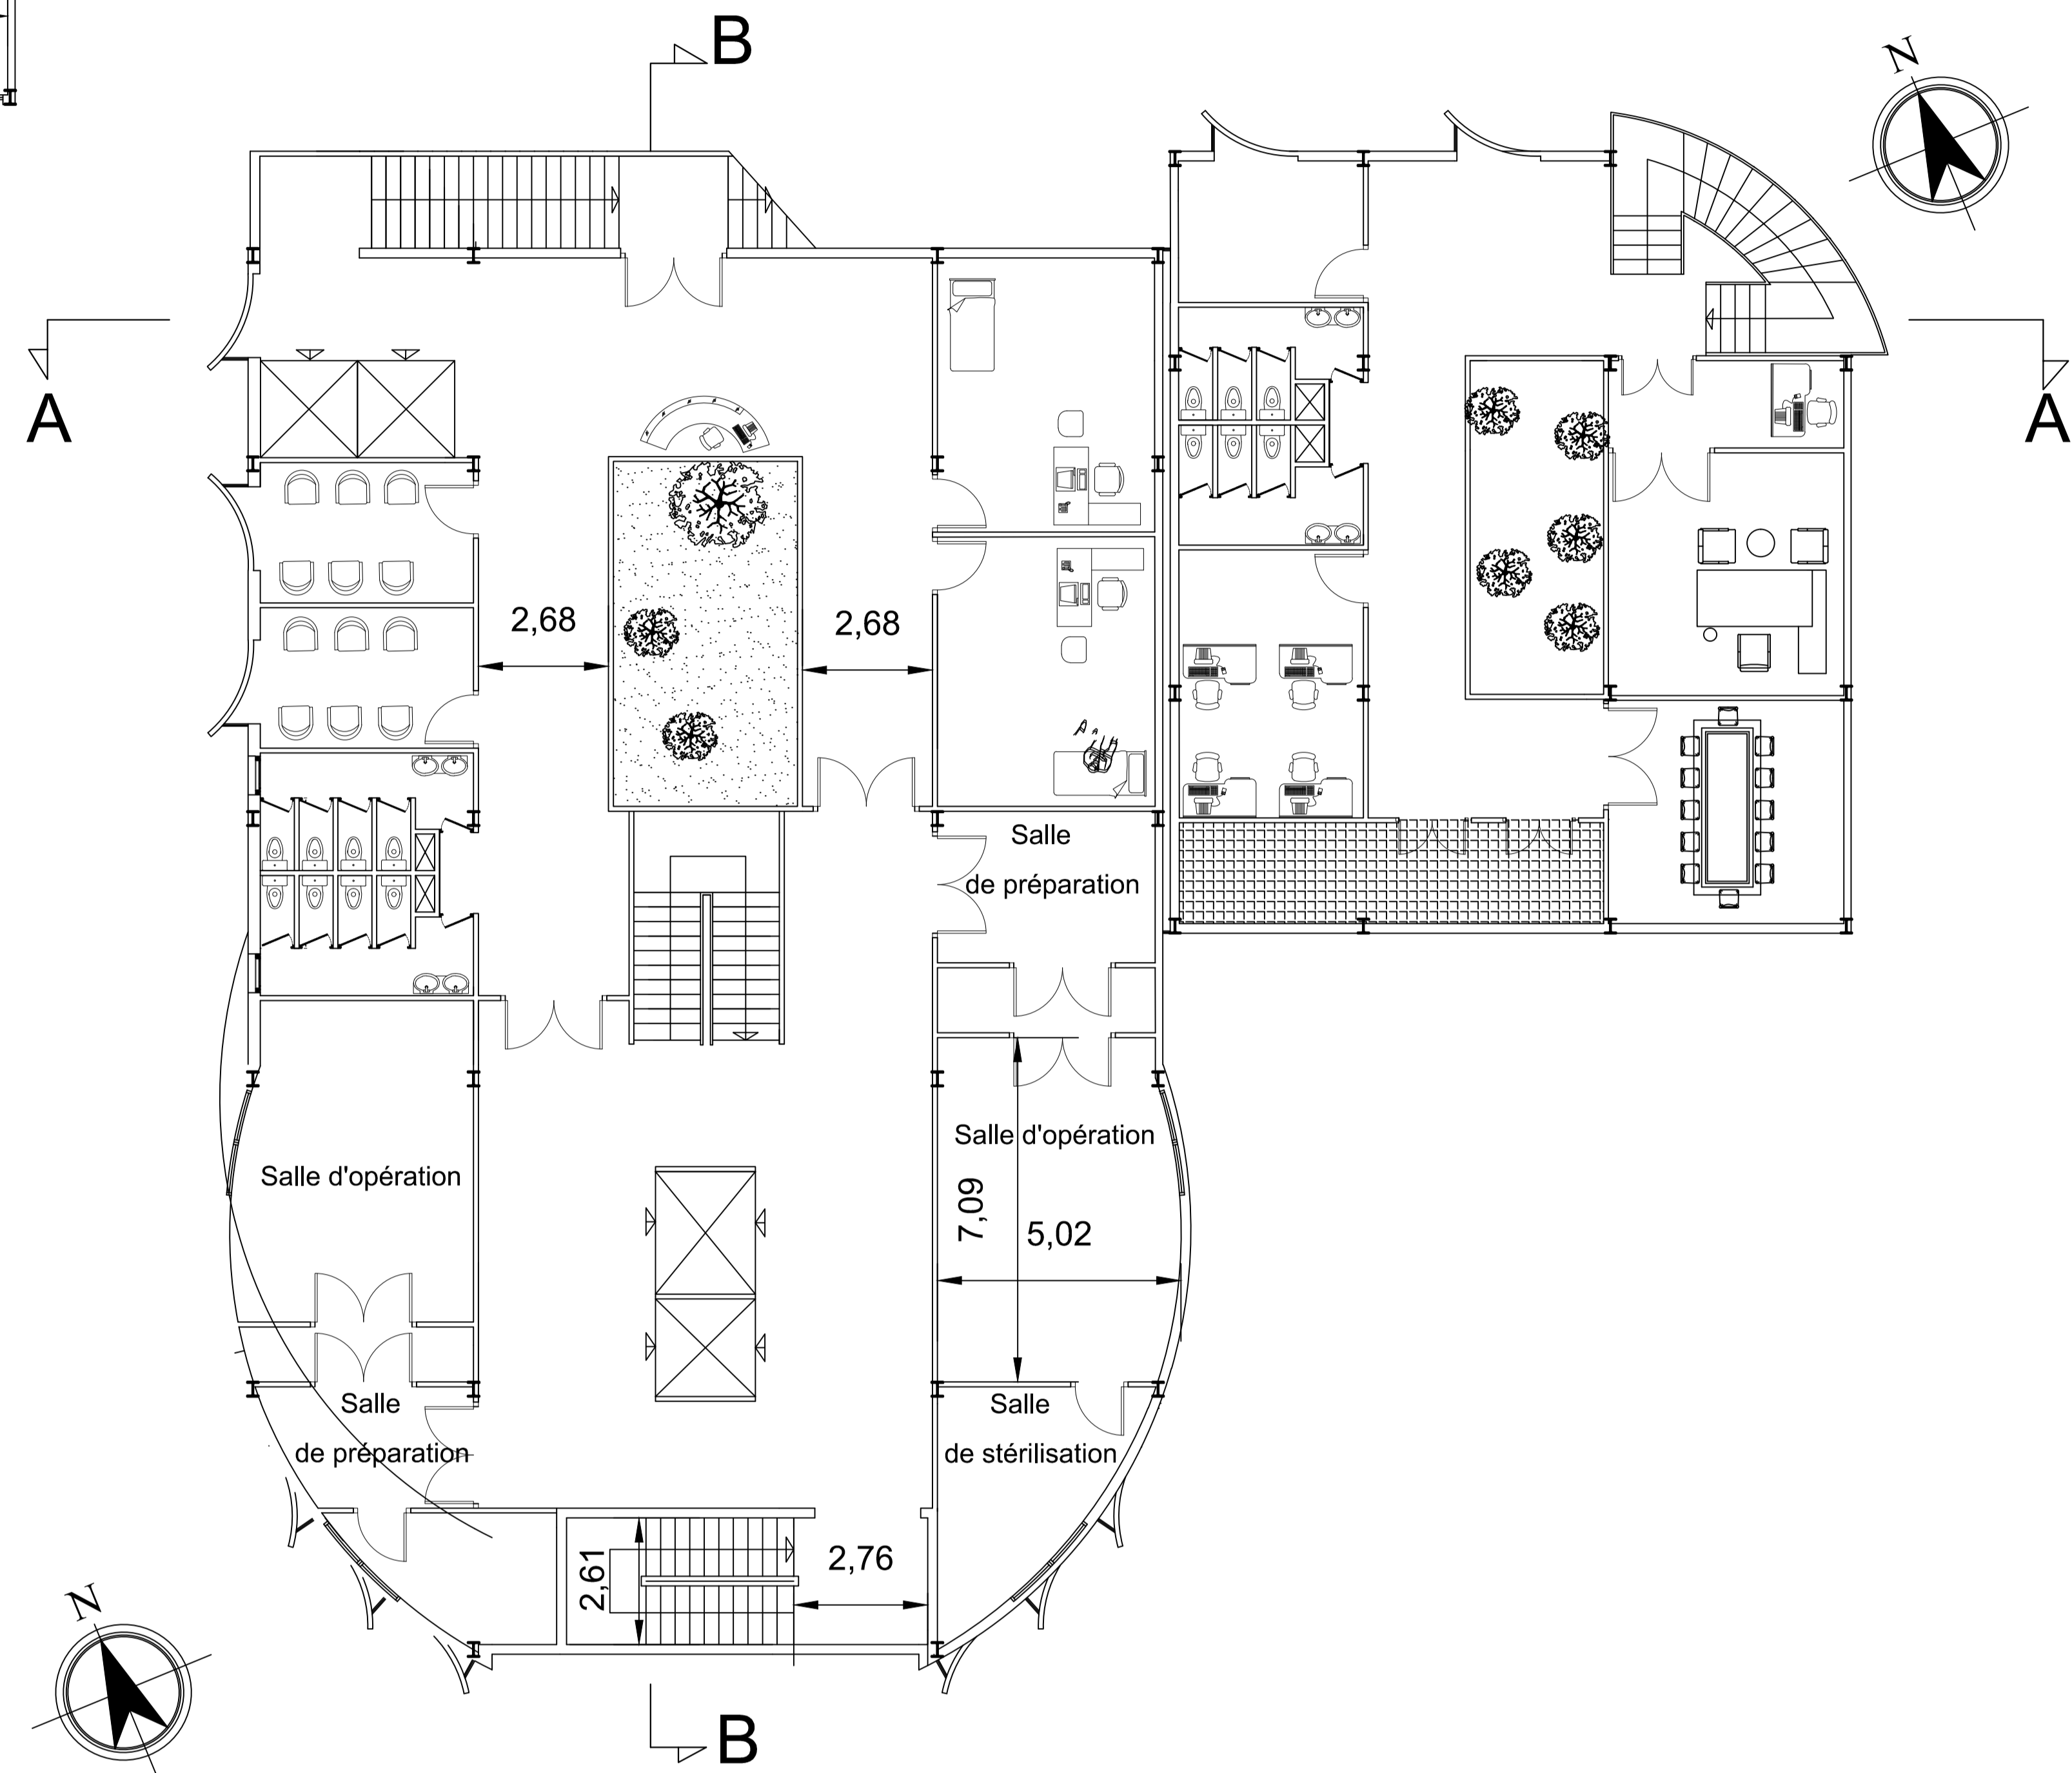

1er étage

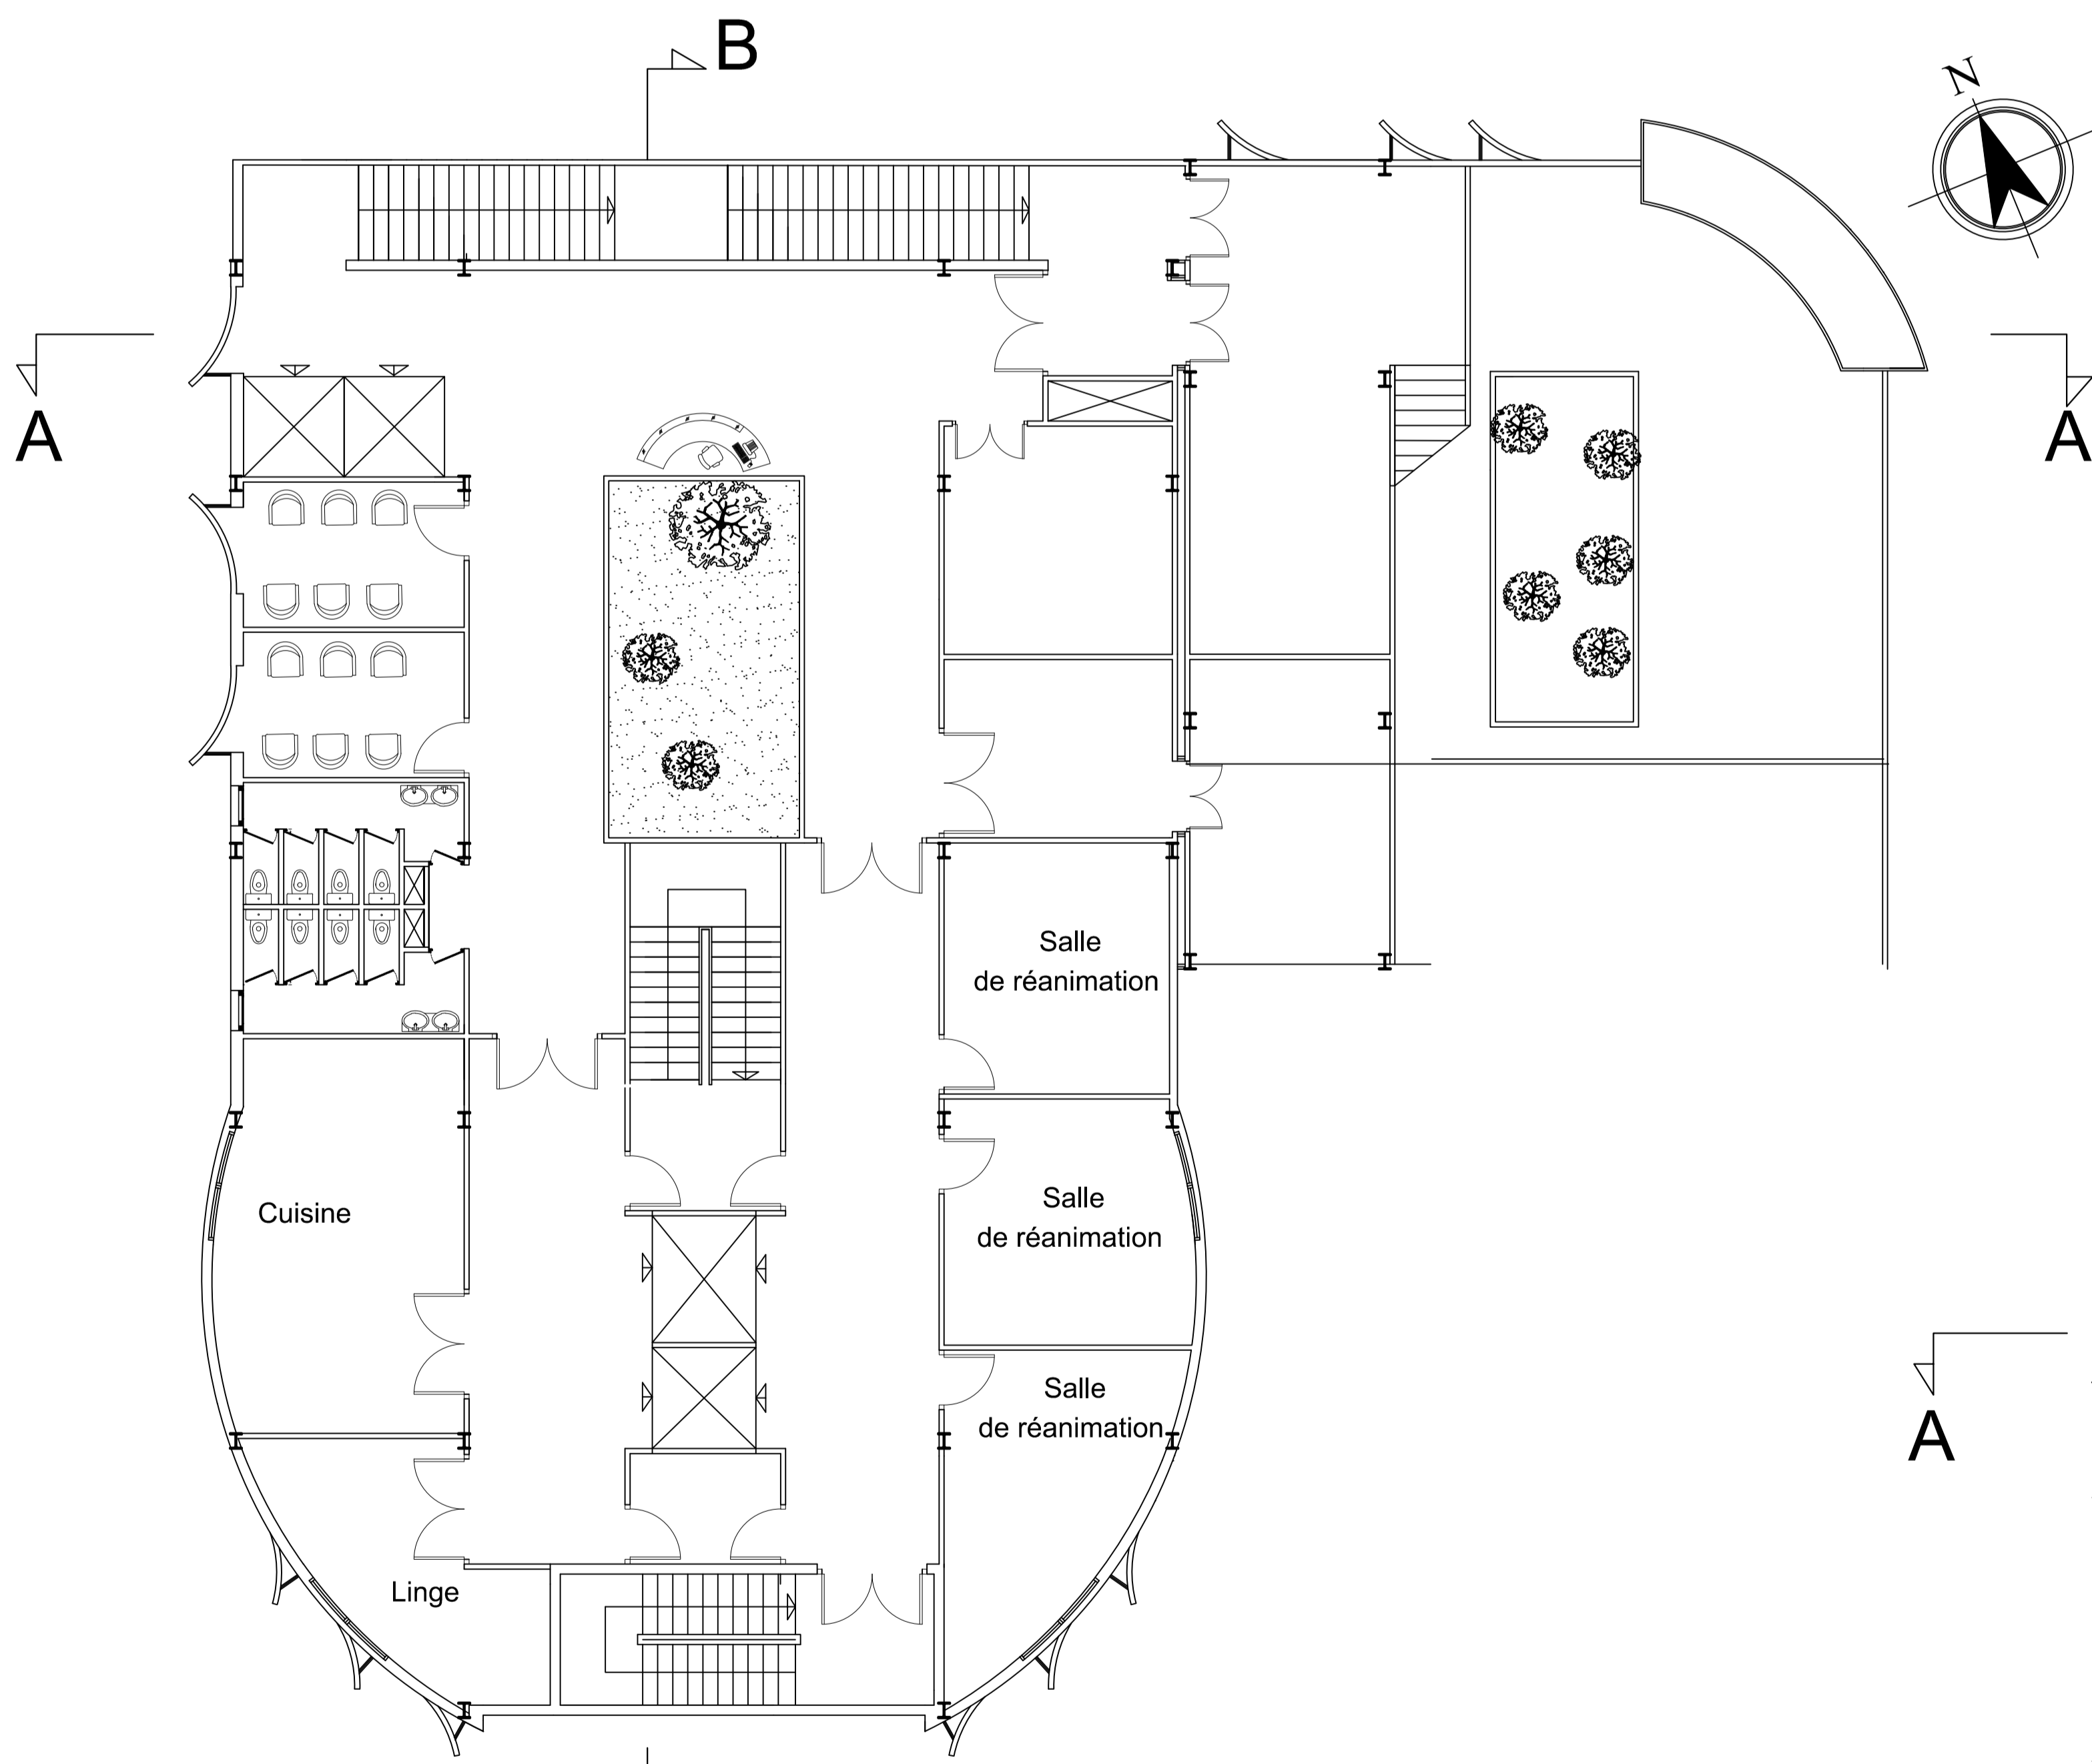

2ème étage

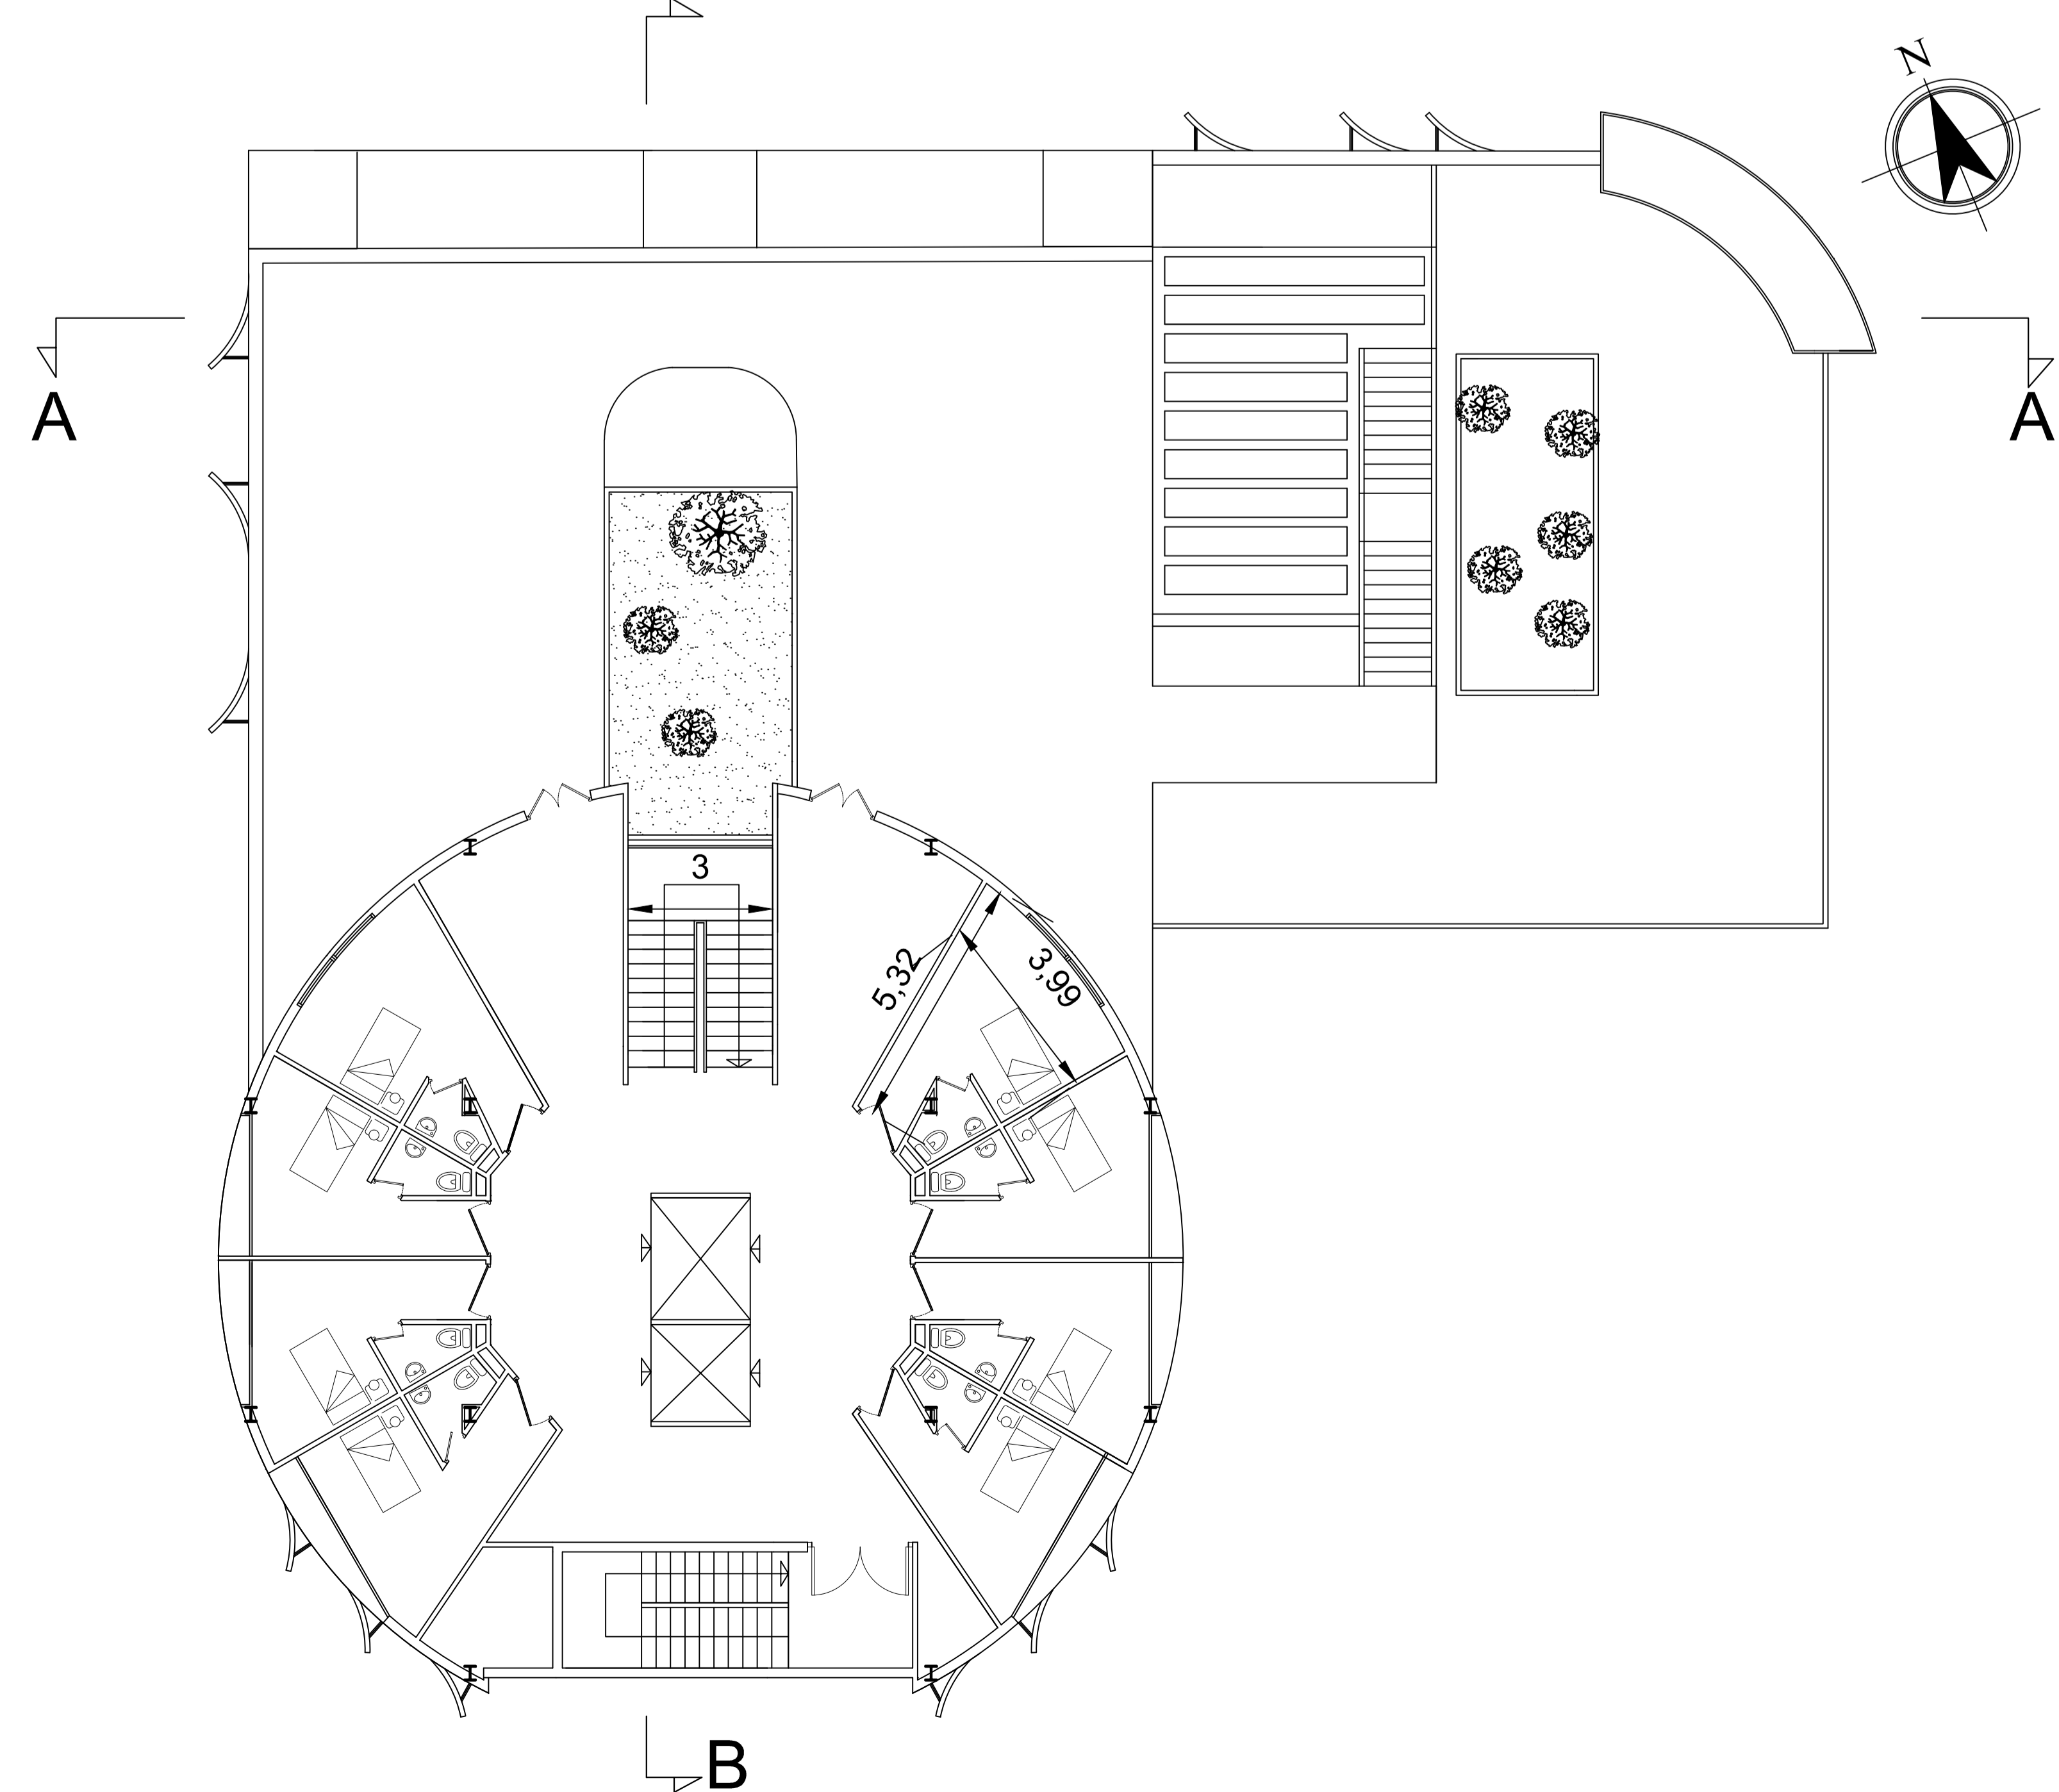

3ème étage