


SPAZIO SCOPERTO

A'

B

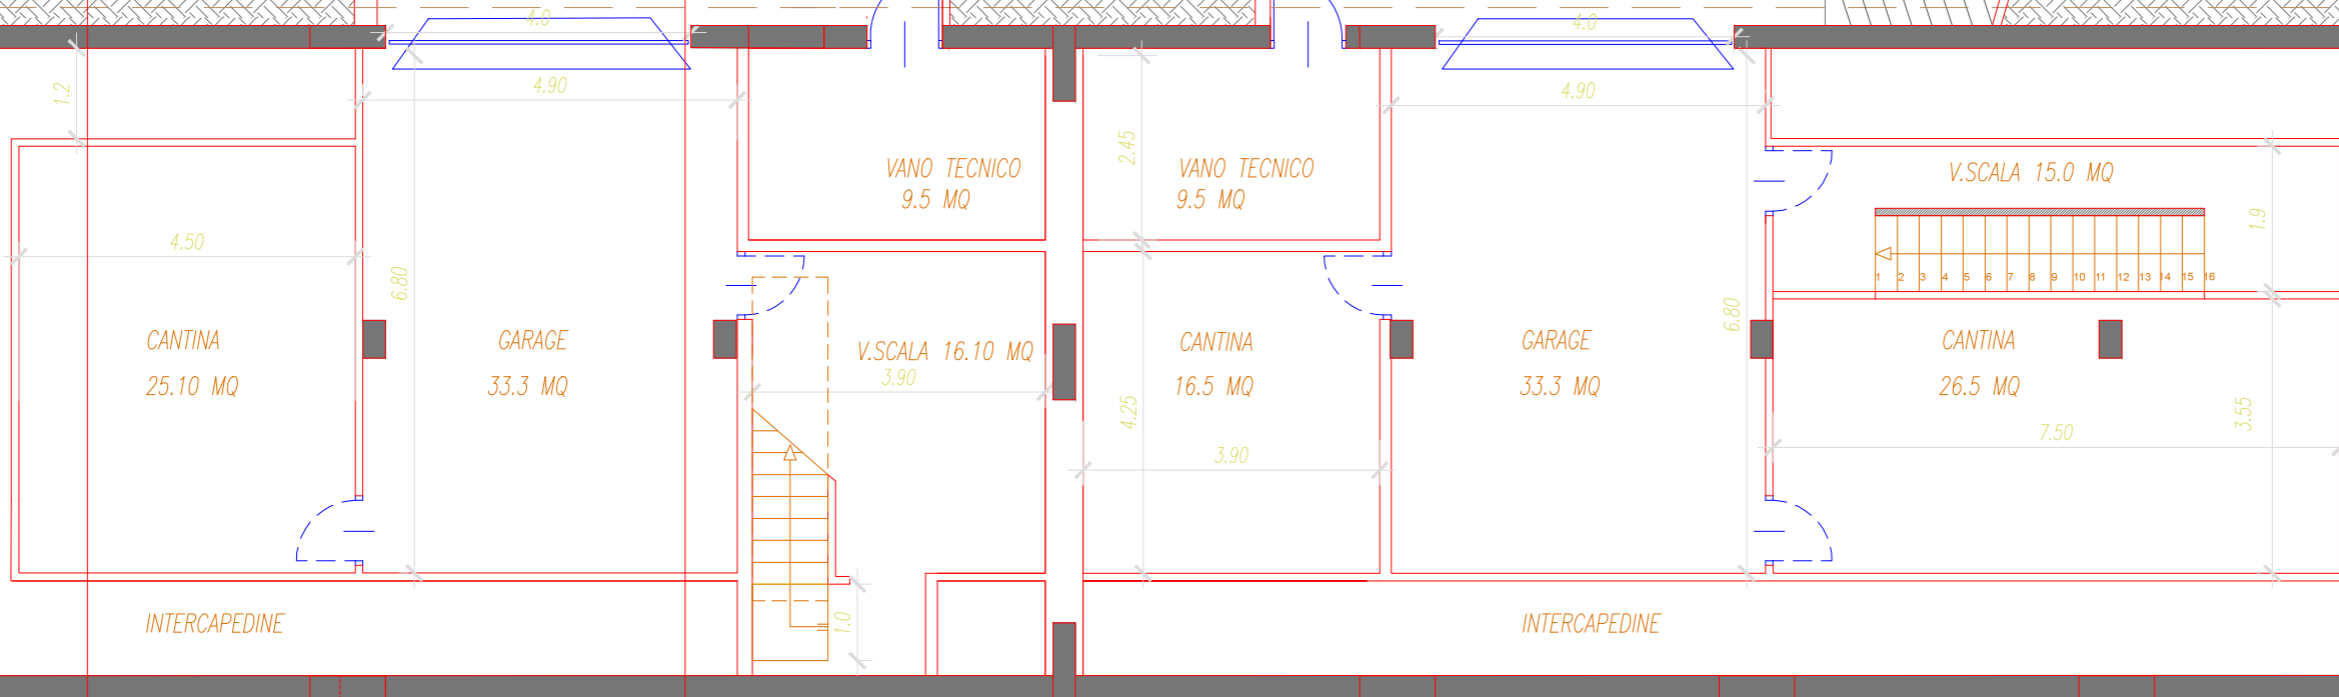

A

B'