


SECCIÓN BB'

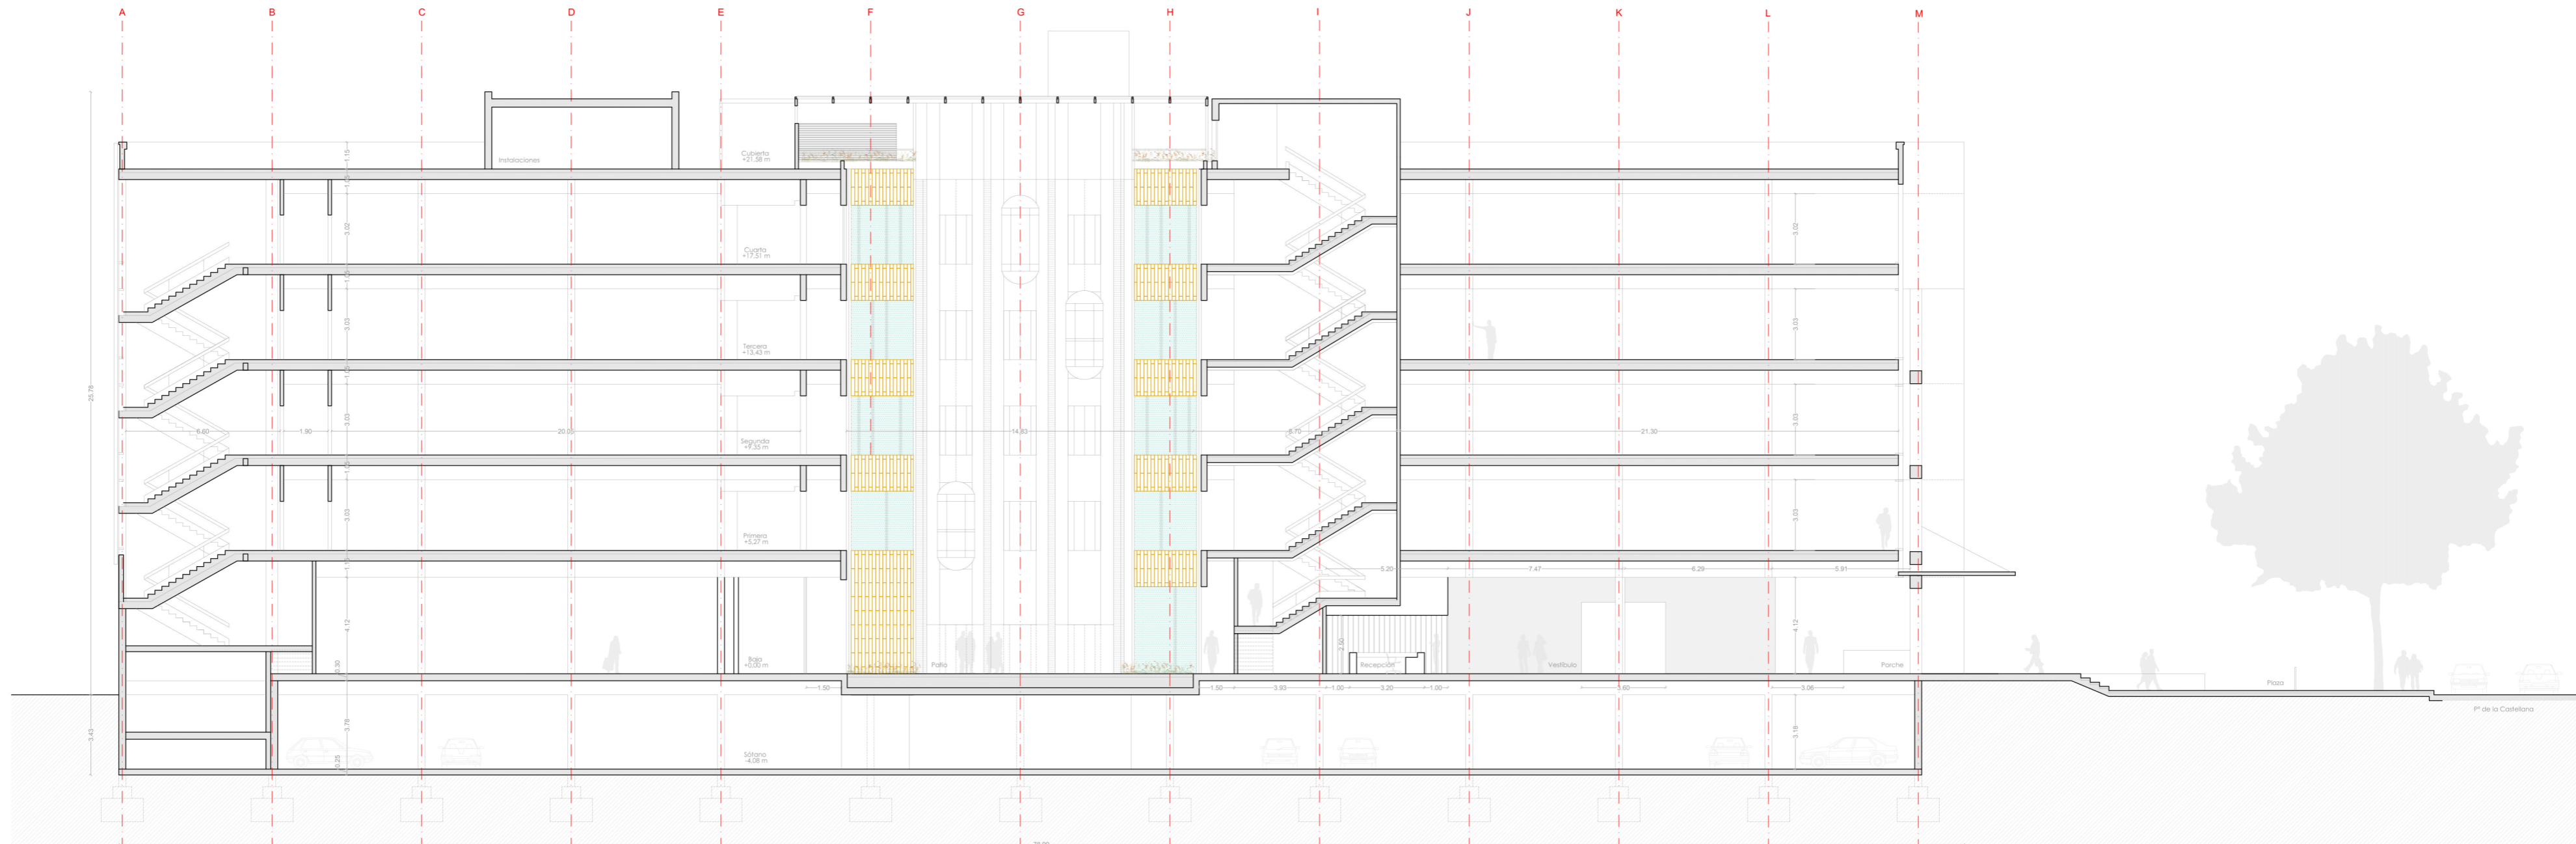

SECCIÓN AA'