


GEOMETRIE DU CAISSON 1/20

VERTÈBRES
VOIR PLANS SPP NO. 3000

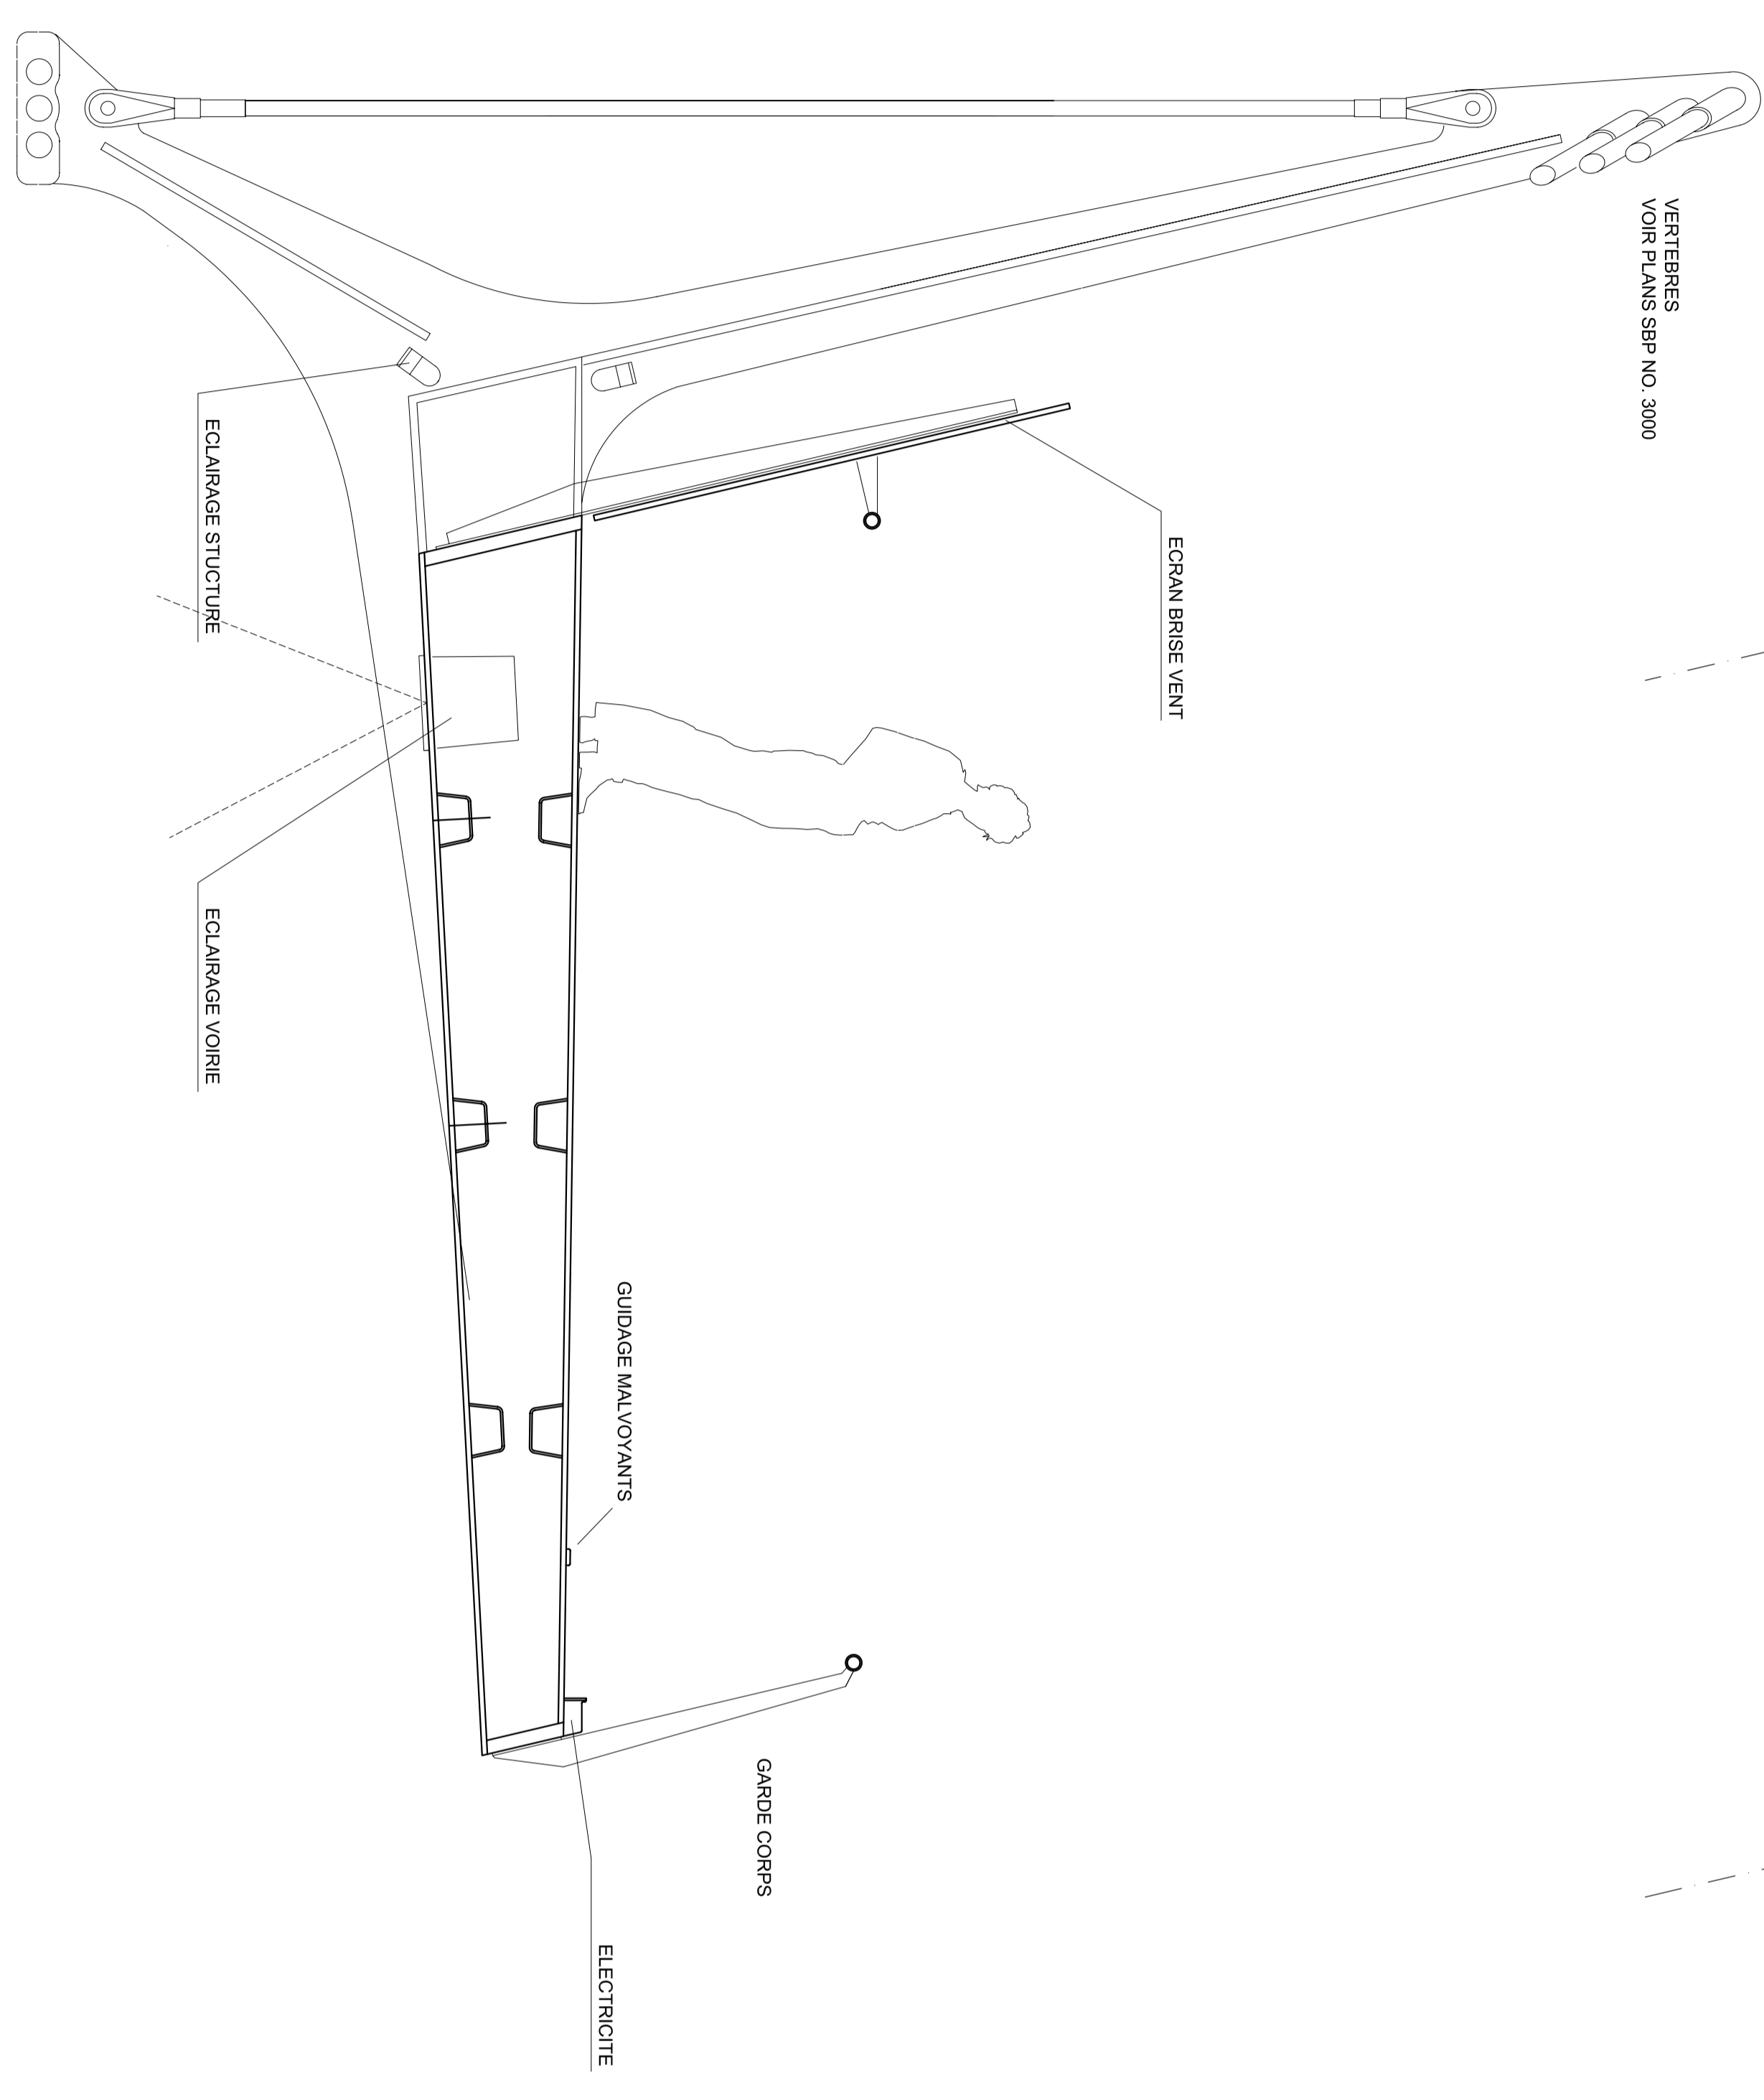

GEOMETRIE DES ELEMENTS PRINCIPAUX 1/20