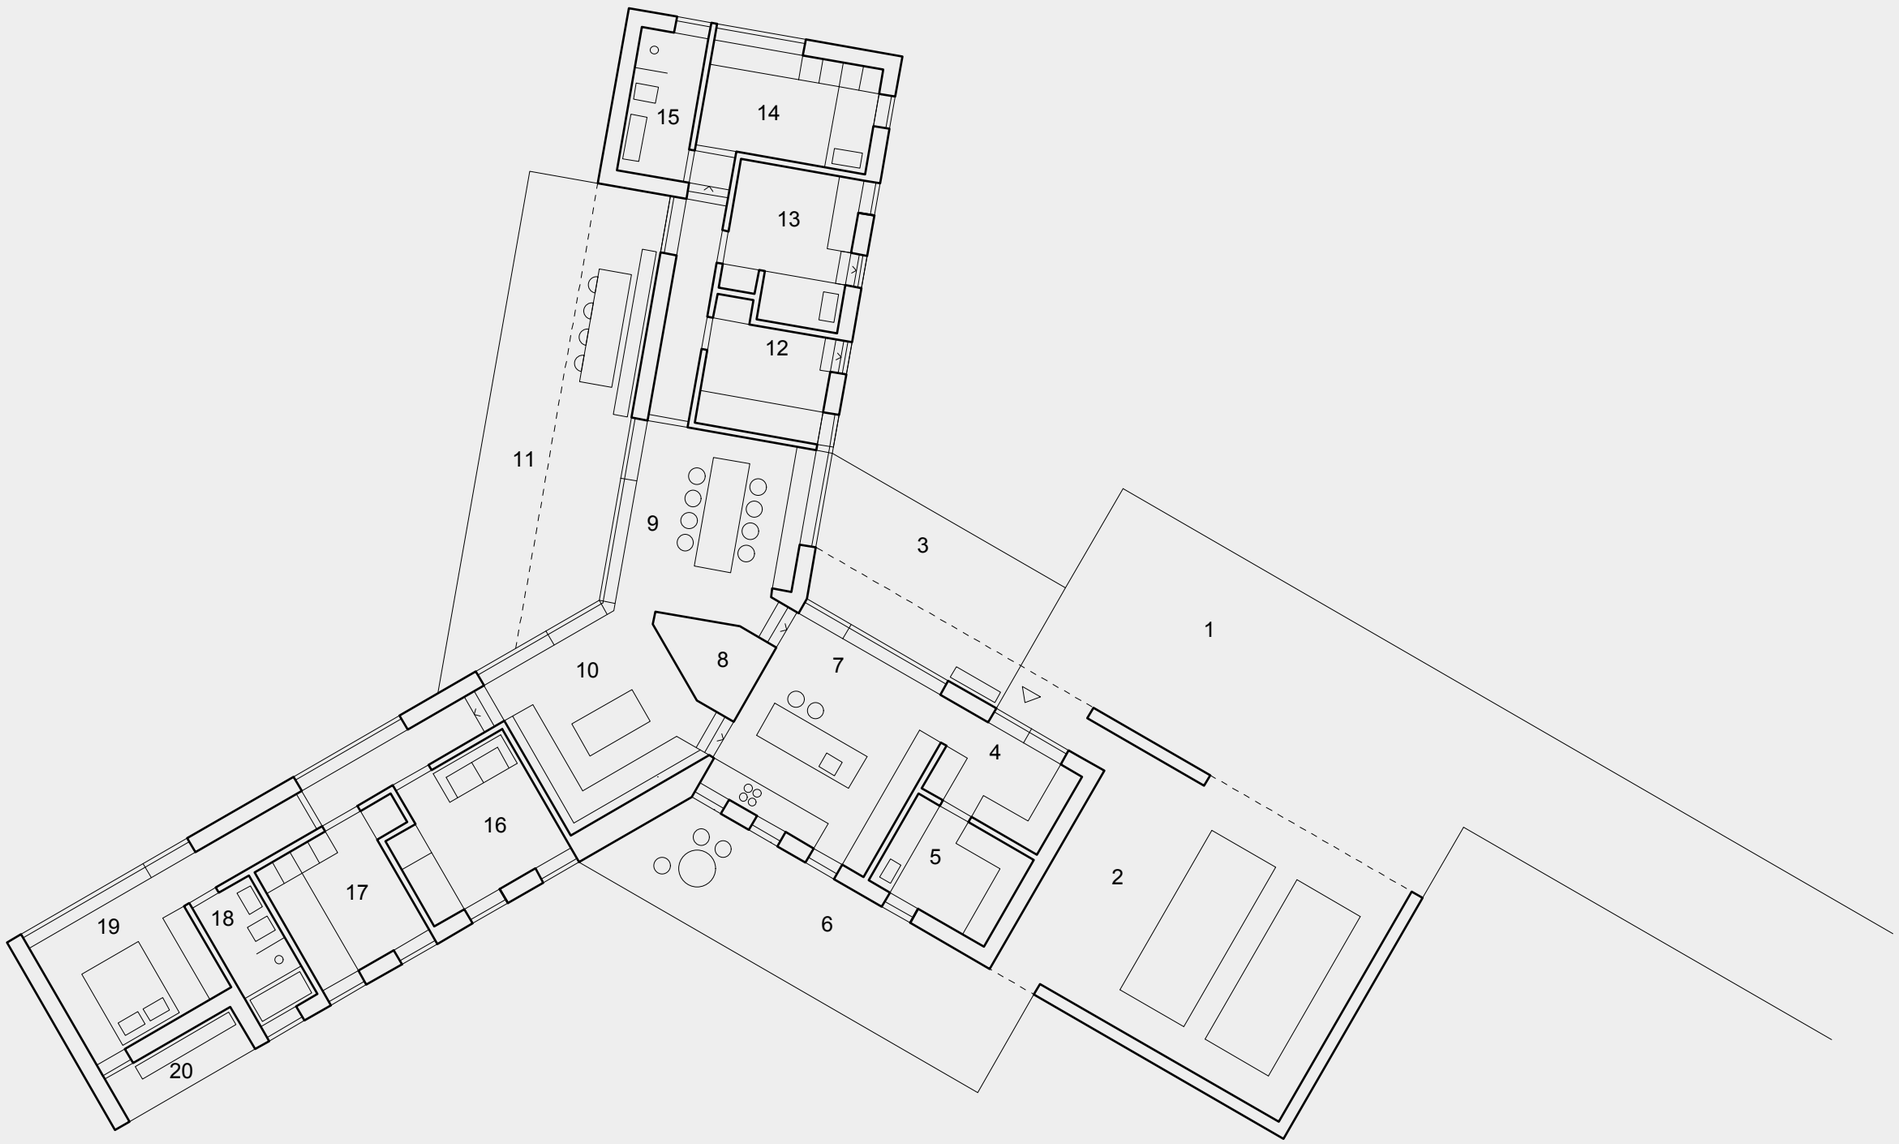

1	ankomstplads	11	syd terrasse
2	carport	12	værelse
3	vestterrasse	13	værelse
4	entré	14	værelse
5	bryggers	15	bad
6	østterrasse	16	gæst
7	køkken	17	kontor
8	teknik	18	bad
9	spisestue	19	soveværelse
10	stue	20	privat terrasse

5m