


SUPERFICIES ÚTILES VIV.	
PLANTA BAJA	
	Sup. útiles
Estancia 01	09.26 m <sup>2</sup>
Estancia 02	09.74 m <sup>2</sup>
Estancia 03	10.50 m <sup>2</sup>
Baño	03.29 m <sup>2</sup>
Armario instalaciones	02.27 m <sup>2</sup>
Distribuidor	09.02 m <sup>2</sup>
Acceso	04.90 m <sup>2</sup>
Recibidor int.	08.28 m <sup>2</sup>
Instalaciones	00.96 m <sup>2</sup>
Armario	00.62 m <sup>2</sup>
Escalera	03.07 m <sup>2</sup>
<b>SUPERFICIE ÚTIL P.BAJA</b>	<b>61.91 m<sup>2</sup></b>
<b>SUPERFICIE CONST P.BAJA</b>	<b>69.93 m<sup>2</sup></b>

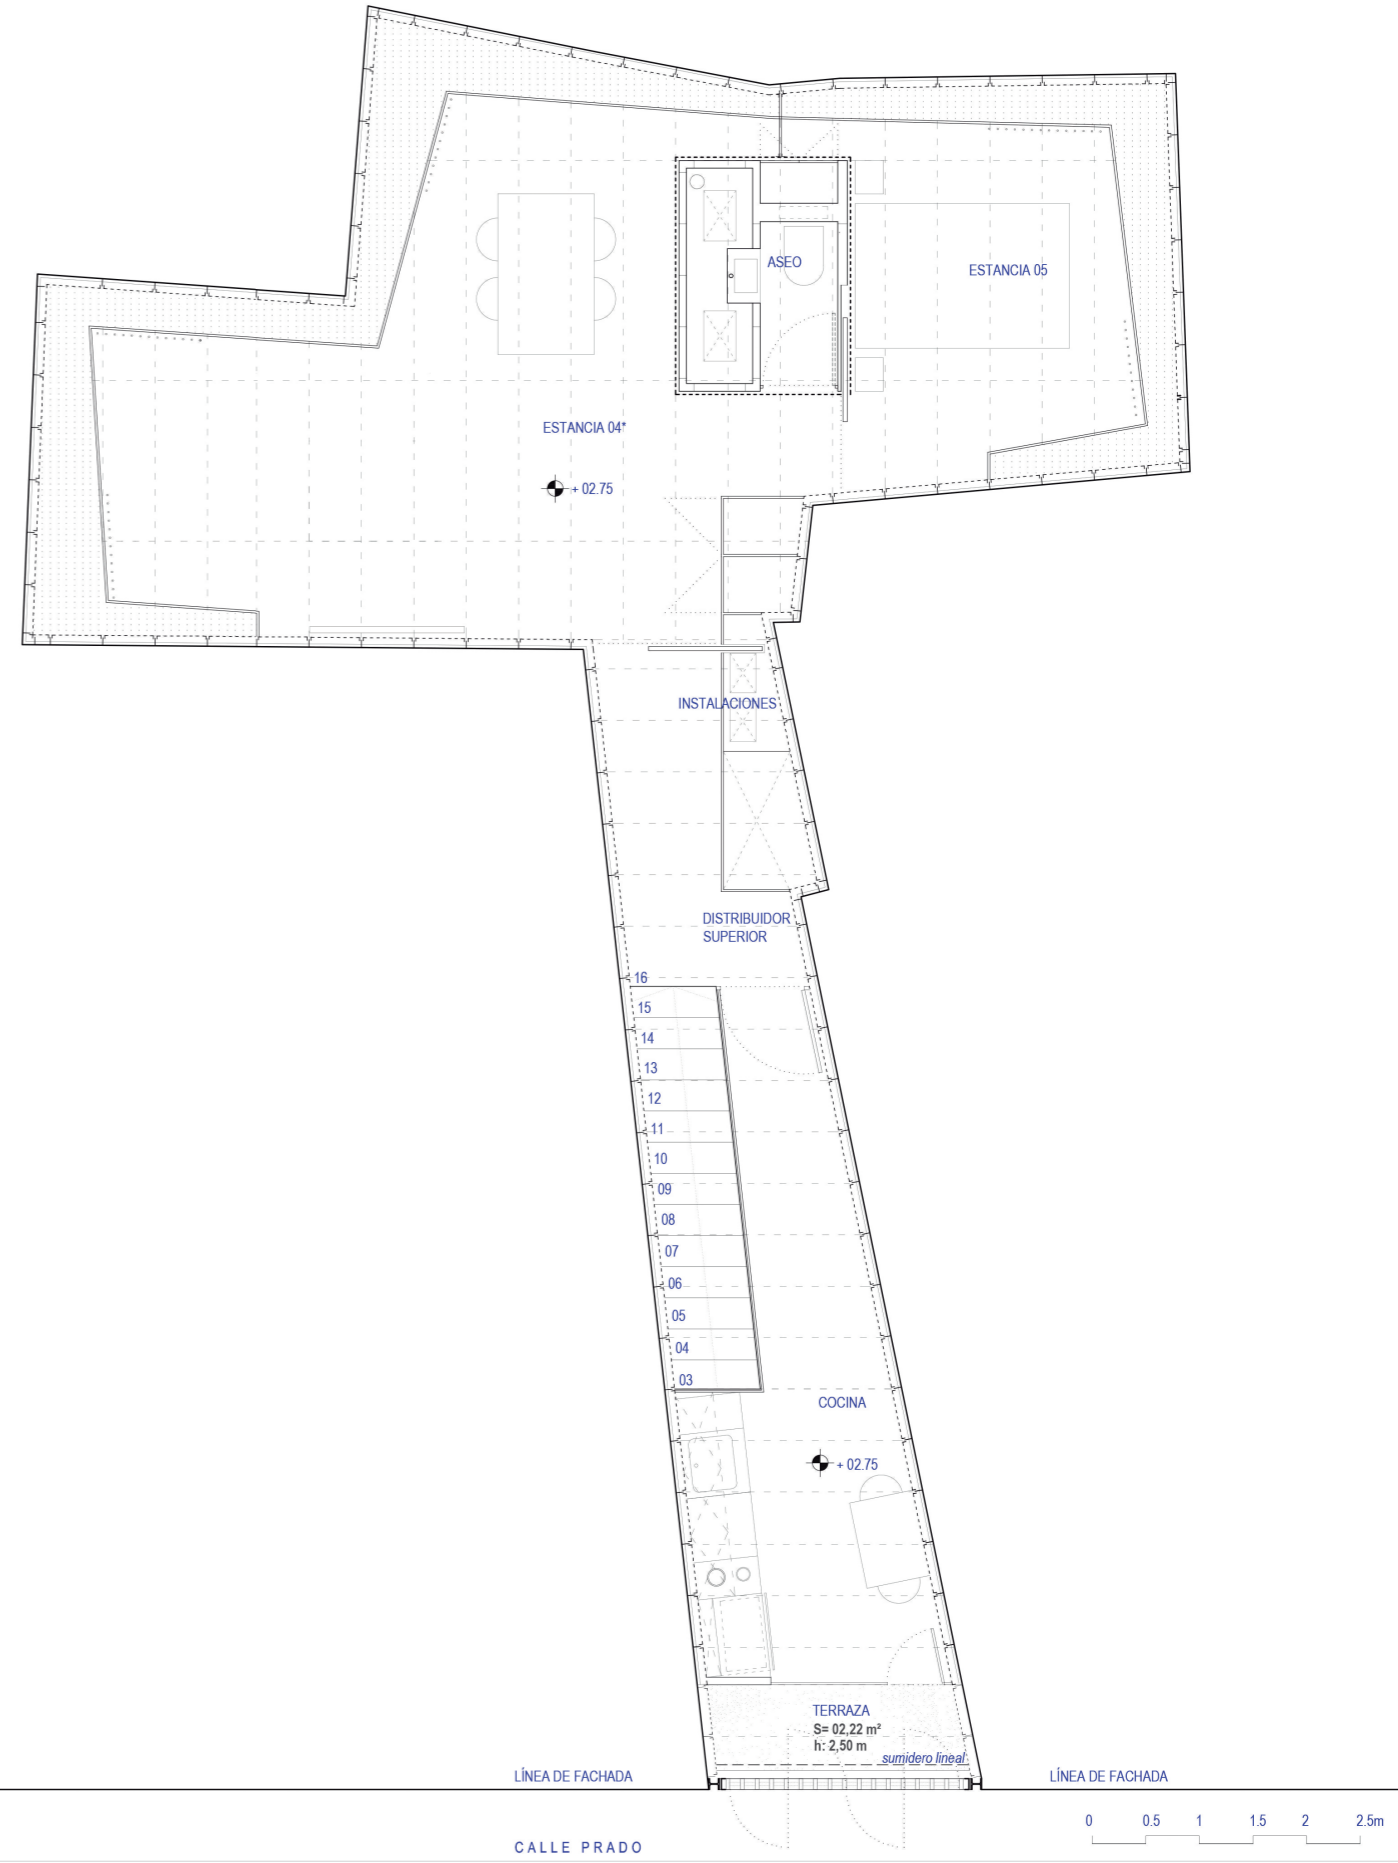

SUPERFICIES ÚTILES VIV.	
PLANTA PRIMERA	
	Sup. útiles
Estancia 04*	29.28 m <sup>2</sup>
Estancia 05	11.46 m <sup>2</sup>
Aseo	01.10 m <sup>2</sup>
Cocina	08.04 m <sup>2</sup>
Distribuidor superior	03.97 m <sup>2</sup>
Instalaciones	00.48 m <sup>2</sup>
Terraza	02.22 m <sup>2</sup>
<small>*Incluye armarios</small>	
<b>SUPERFICIE ÚTIL P.PRIMERA</b>	<b>56.55 m<sup>2</sup></b>
<b>SUPERFICIE CONST P.PRIMERA</b>	<b>64.55 m<sup>2</sup></b>