

1

INTERVENTO DI RESTAURO DELLE MURA DI CINTA E DEI CORPI DI FABBRICA INTERMEDI CON RICOSTRUZIONE DEI CAMMINAMENTI DI RONDA, CON DESTINAZIONE A PERCORSO DI DOCUMENTAZIONE STORICO CULTURALE DELL'ARCHITETTURA MEDIEVALE




COMUNE DI GRADARA (PU)

COMMITTENTE: AMMINISTRAZIONE COMUNALE

Progettazione: Studio Tecnico
dott. Arch. ROMANO PELLEI
Sforzacosta - Macerata - via B. Tano 48
tel./fax 0733201207 - email: ropellei@tin.it

Calcoli strutturali:
Dott. Ing. Diego Damen
63815 Monte San Pietrangeli

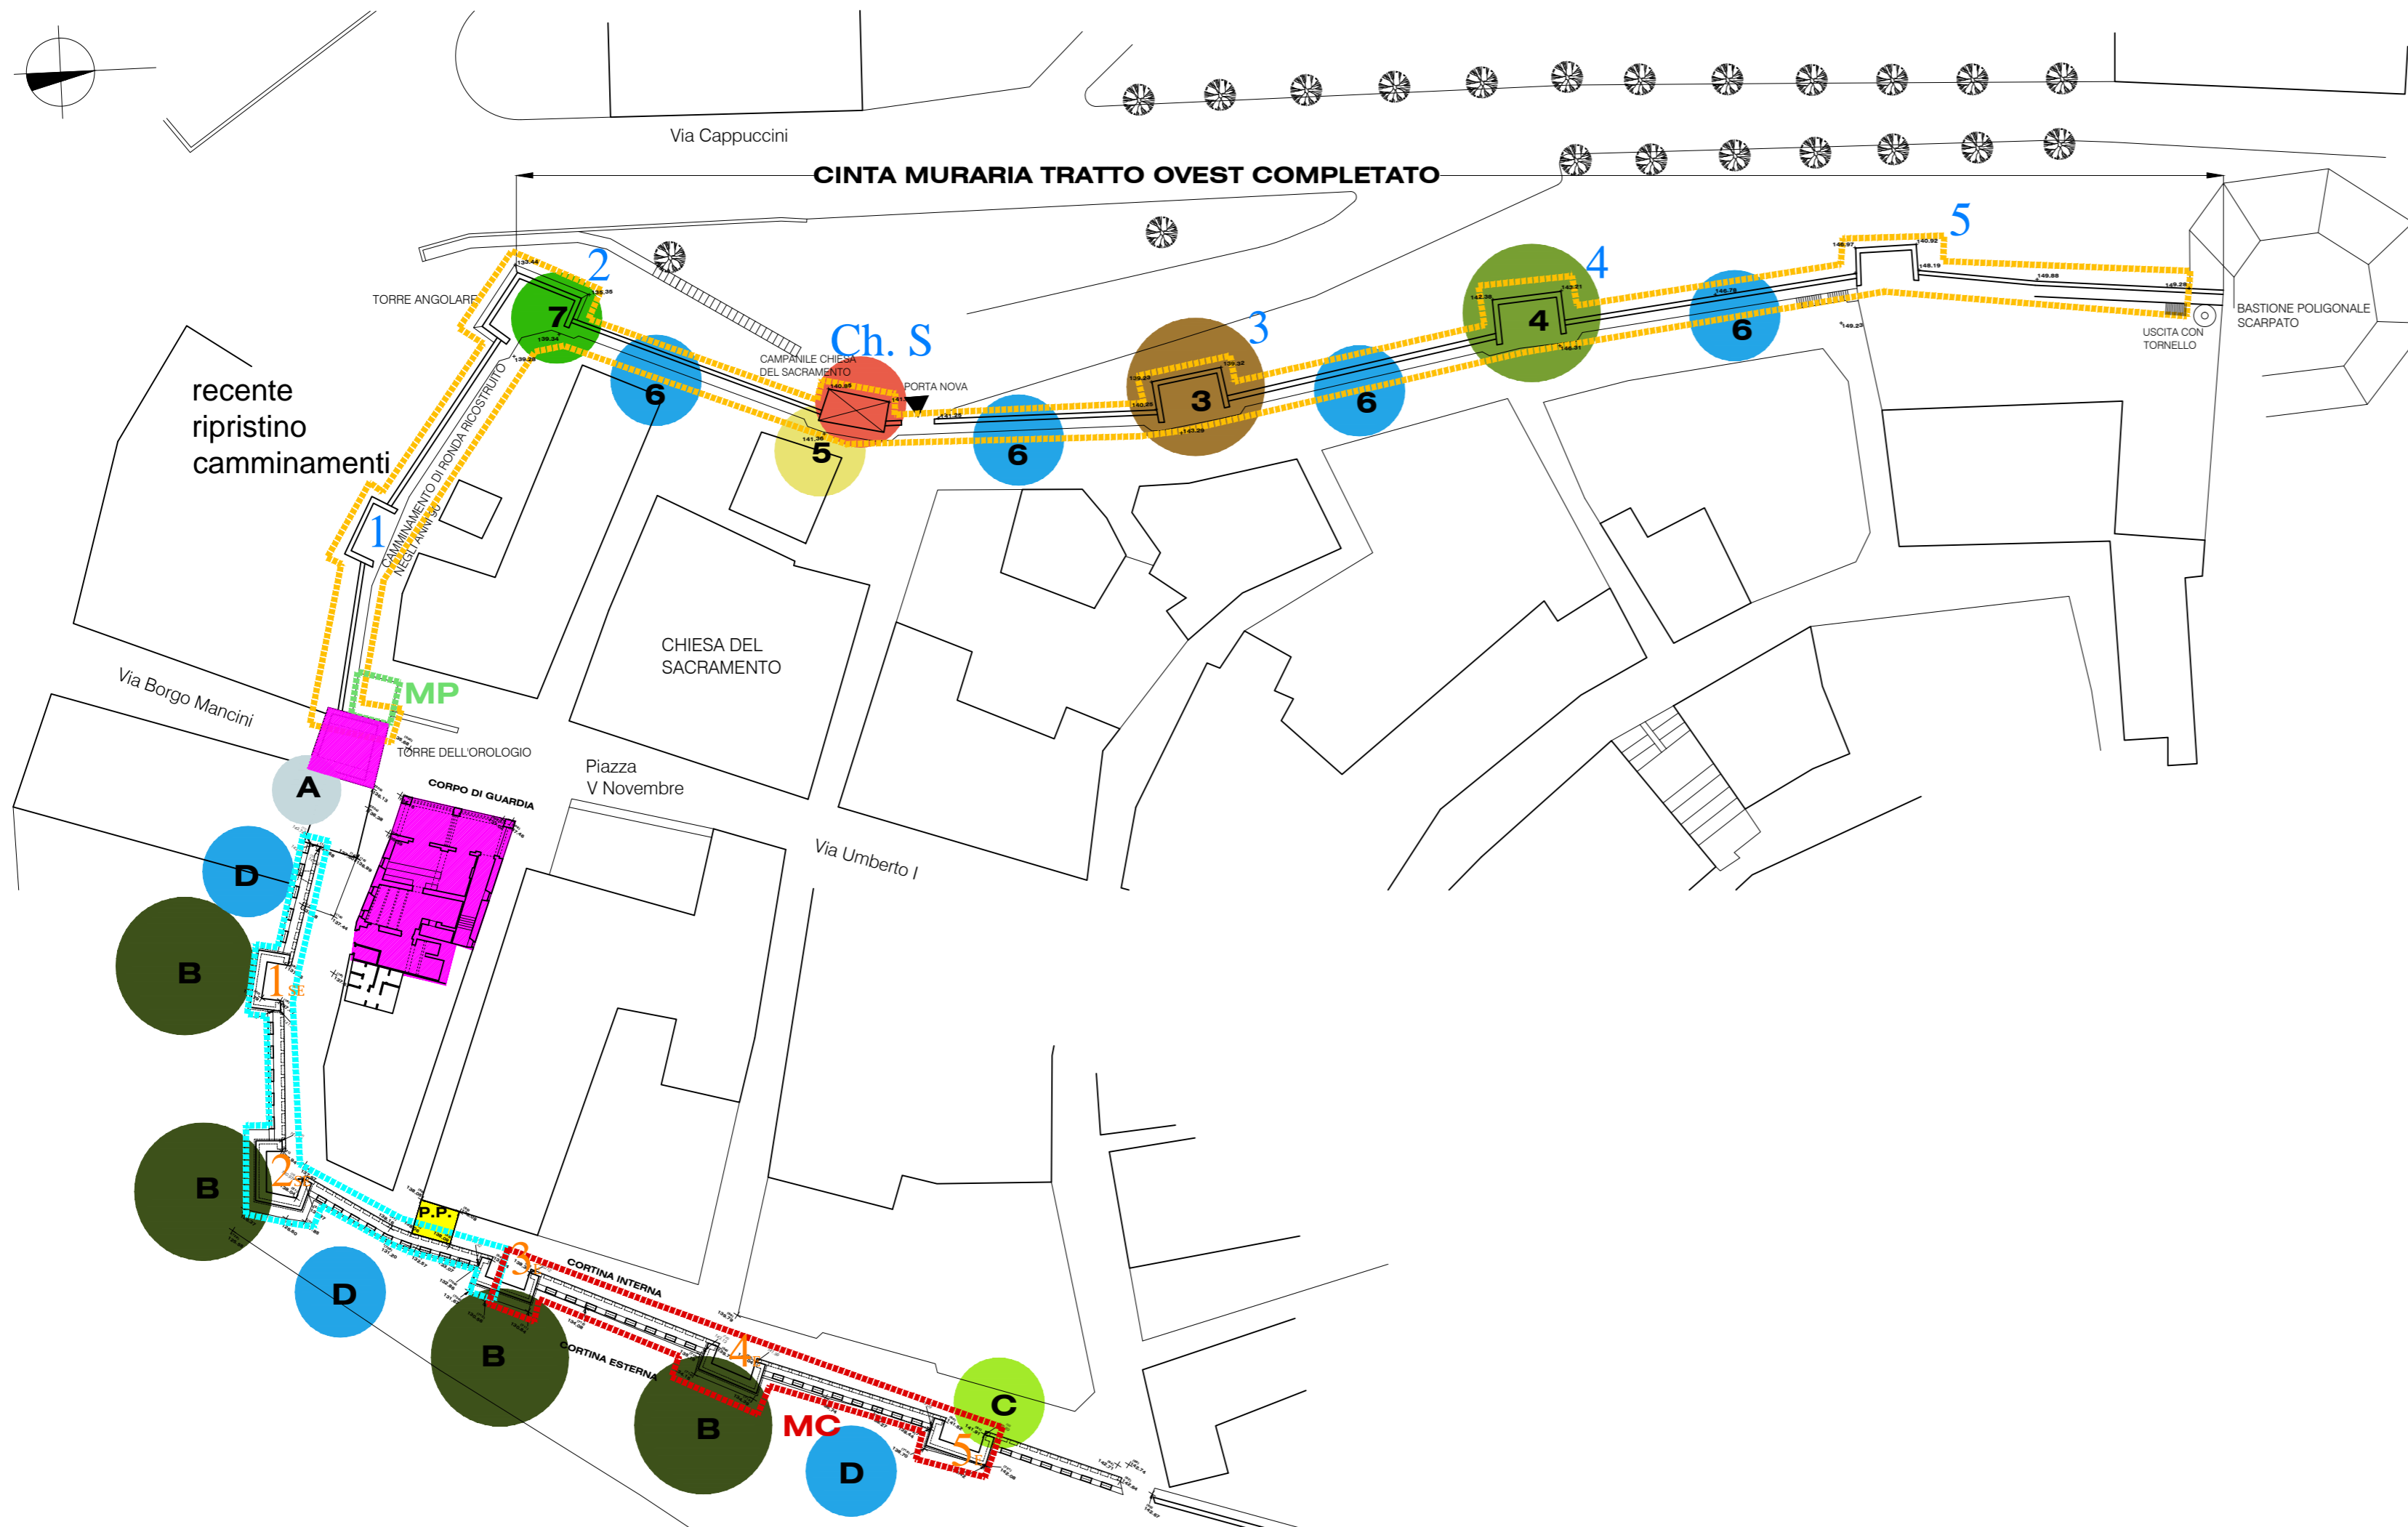

LEGENDA

ELENCO RIEPILOGATIVO INTERVENTI TRATTO EST

- A** COLLEGAMENTO DEI NUOVI PERCORSI ALL'USCITA DALLA SALA DOCUMENTAZIONE
- B** RIPRISTINO ORDITURE LIGNEE, SOLAI E SCALE DI COLLEGAMENTO PERCORSI
- C** NUOVO ACCESSO CON SCALA DI SALITA AI PERCORSI E TORNELLO AUTOMATIZZATO
- D** RIPRISTINO PARAPETTI E MENSOLE DI SOSTEGNO MURATE
- Ch. S** RICOSTRUZIONE SOLAI DI PIANO E SCALE DI COLLEGAMENTO RIPRISTINO CASTELLO CAMPANARIO

ELENCO RIEPILOGATIVO INTERVENTI TRATTO OVEST

- 3** SOSTITUZIONE TRAVE ANTERIORE SOLAIO E INSERIMENTO NUOVA TRAVE
- 4** SMONTAGGIO E SOSTITUZIONE ORDITURE LIGNEE, SOLAI E SCALE DI COLLEGAMENTO PERCORSI
- 5** OPERE DI SANIFICAZIONE TORRE E CHIESA DEL SACRAMENTO
- 6** SOSTITUZIONE PARAPETTI E MENSOLE DI SOSTEGNO MURATE
- 7** SMONTAGGIO SCALA DAL CAMMINAMENTO E SUCCESSIVO RIPRISTINO

INTERVENTI DI PROGETTO

- 1-5** NUMERO TORRI OVEST
- 1_{SE}-5_E** NUMERO TORRI EST
- 1-5** RESTAURO E CONSOLIDAMENTO CINTA MURARIA OVEST-SUD OVEST
- 1-5** NUOVI CAMMINAMENTI ED ACCESSO SALA DOCUMENTAZIONE
- MC** - CAMMINAMENTI AGGIUNTIVI-(migliorie)
- MP** PIATTAFORMA SU COPERTURA BOX INFORMAZIONI
- LOCALI PUBBLICI** : BIGLIETTIERIA, UFFICI GESTIONE E DOCUMENTAZIONE
- P.P.** PROPRIETA' PRIVATA