


Sezione 234a / 234b

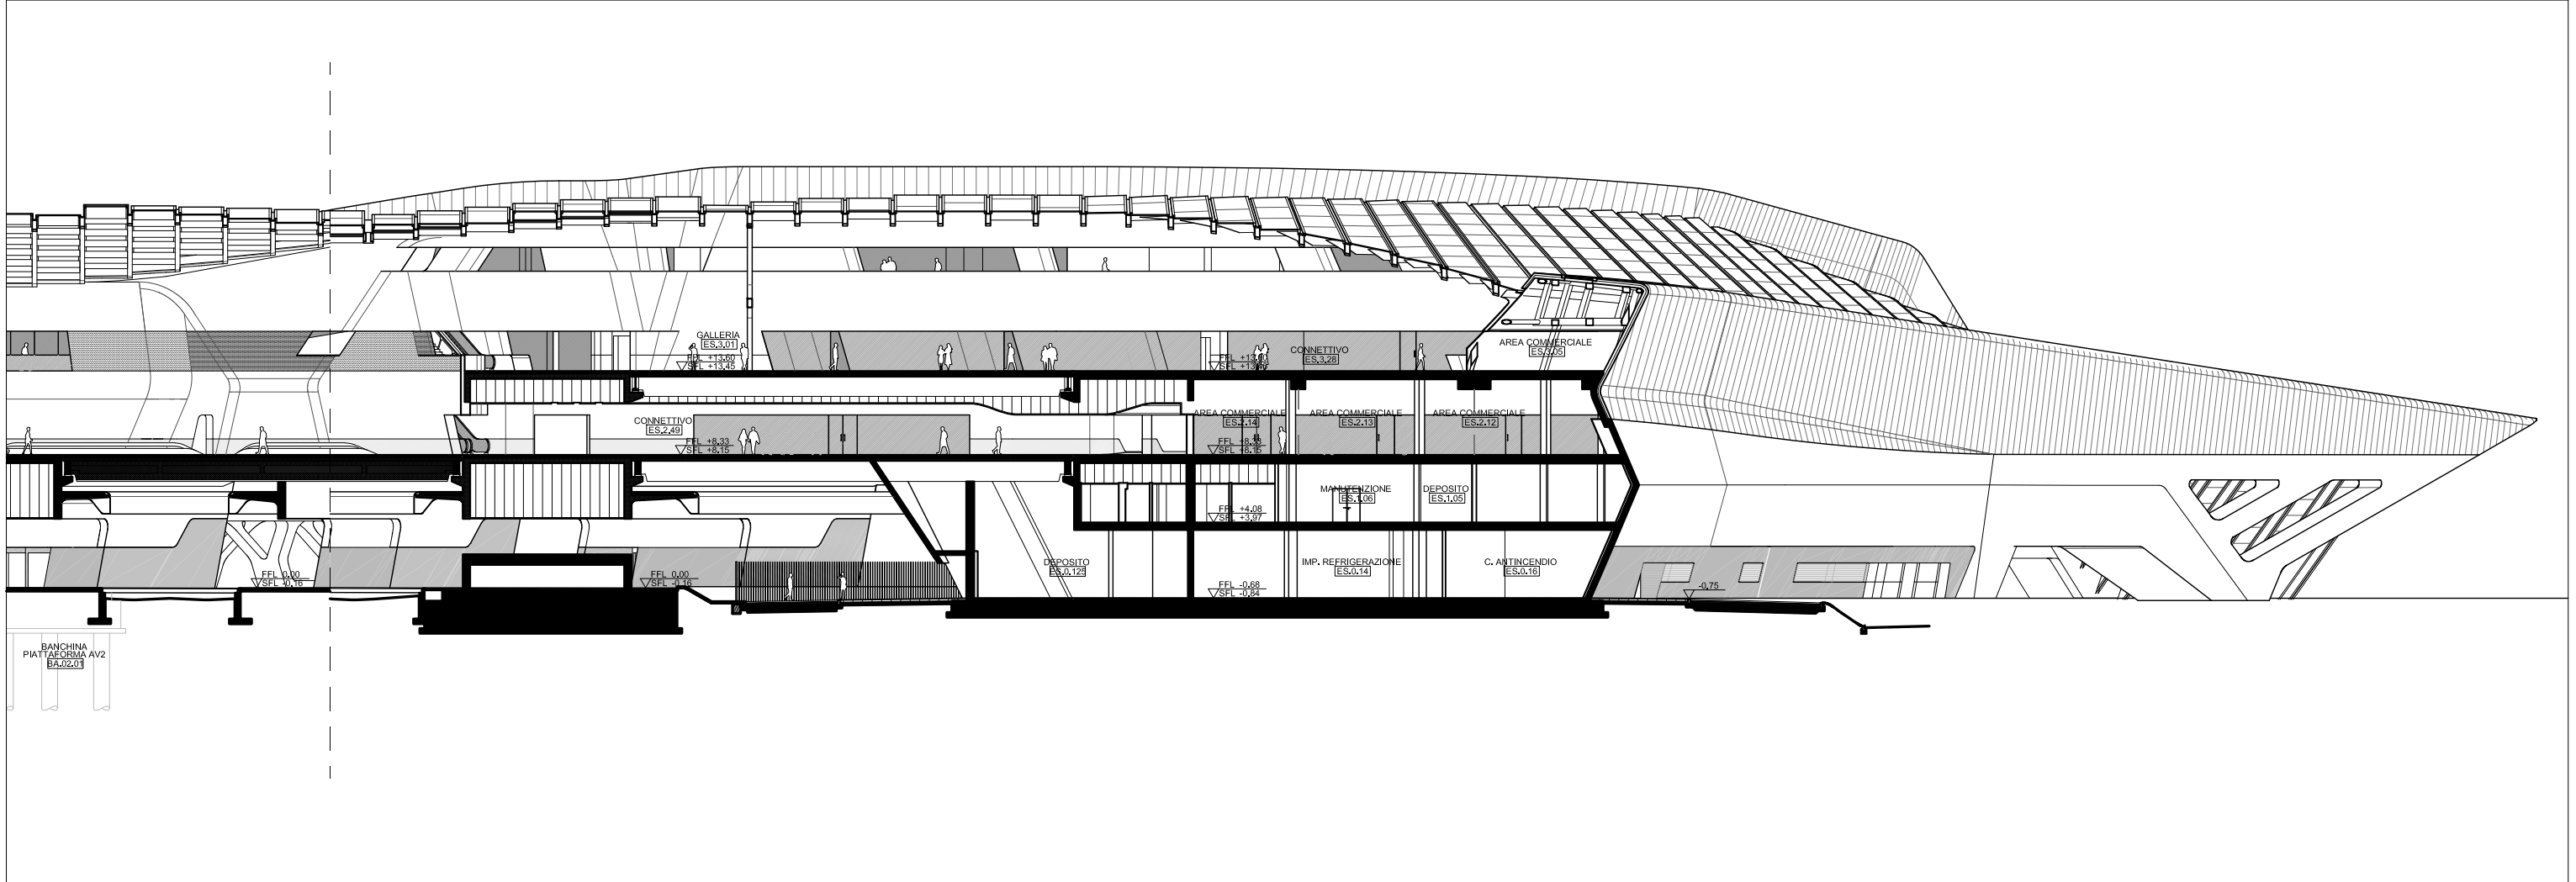

Sezione 234c