REALISE PAR UN PRODUIT AUTODESK A BUT EDUCATIF

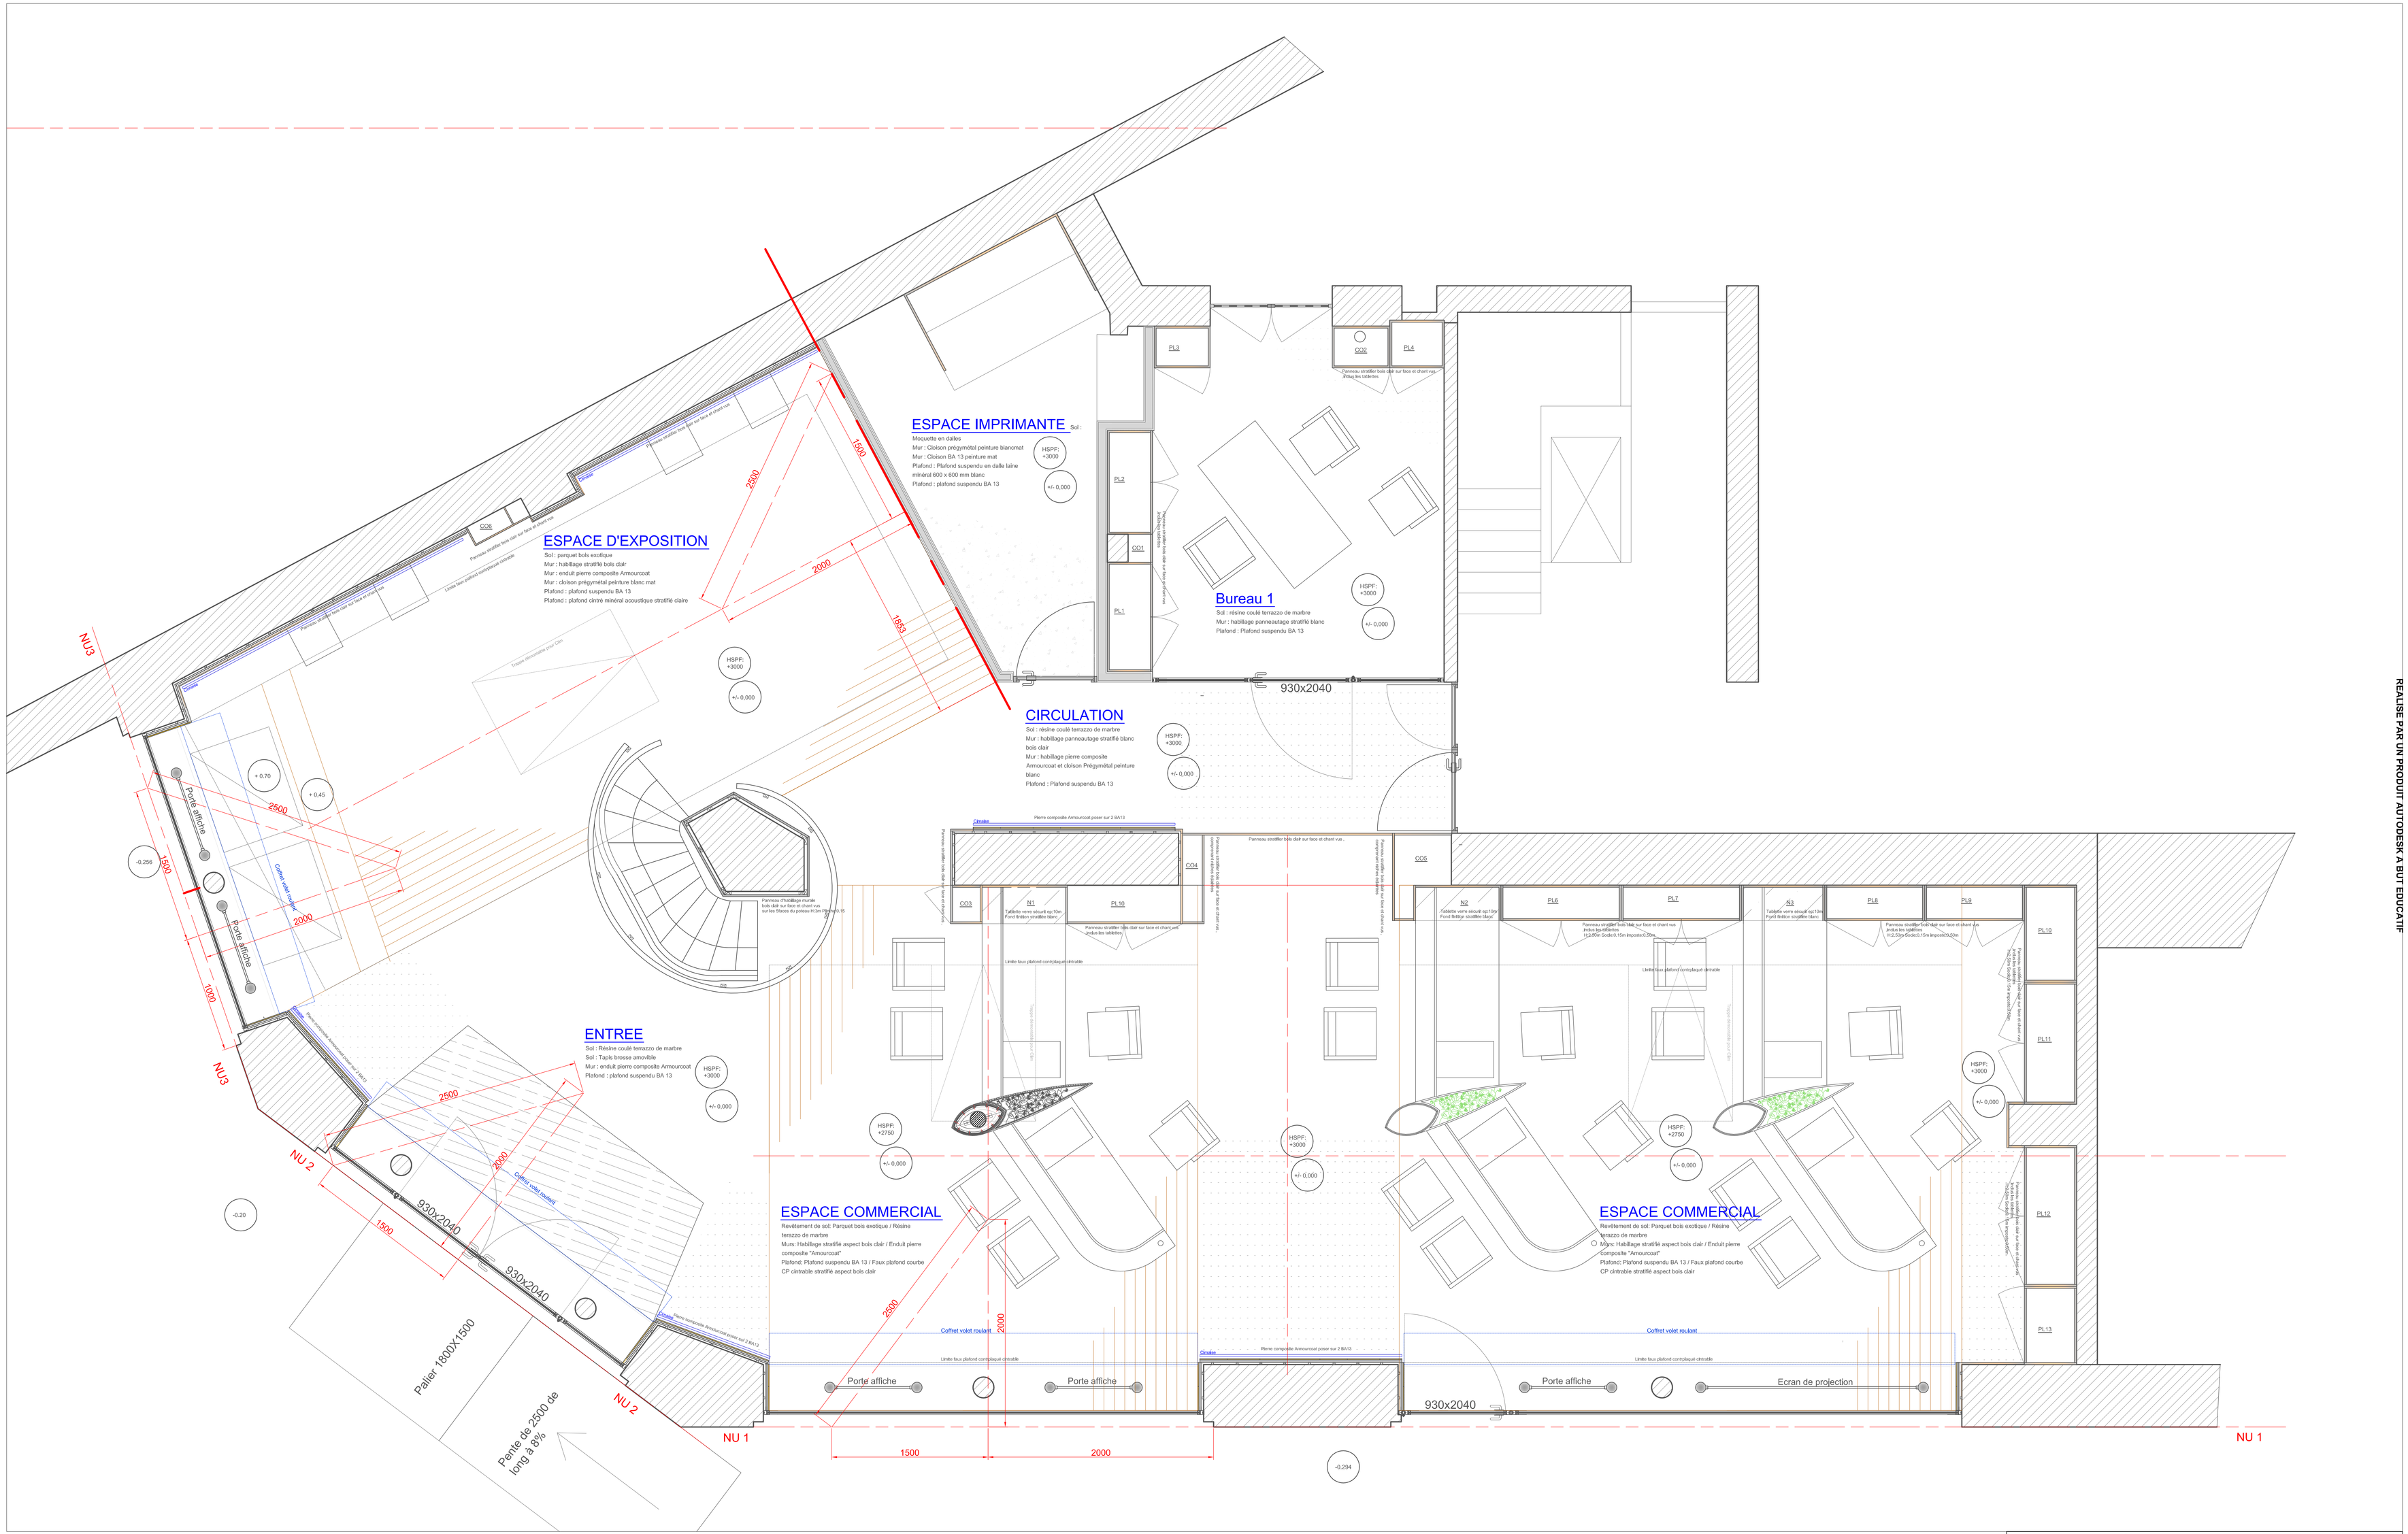

REALISE PAR UN PRODUIT AUTODESK A BUT EDUCATIF

REALISE PAR UN PRODUIT AUTODESK A BUT EDUCATIF

Pharmacie de la poste		
Implantation de pose		7/11/2013
Echelle(s) 1/20	Adresse du projet: 25,rue de rire 25000 BESANCON	VISA
Phase: Interface	Dessiné par GOND Mathieu	
	Tél: 06 50 15 81 27	
Lycée Claude Nicolas LEDOUX Besançon		N°Plan: 1/4