


apertura de nivelul al doilea

scară de incendiu

consider posibilității de
executare fără coloană

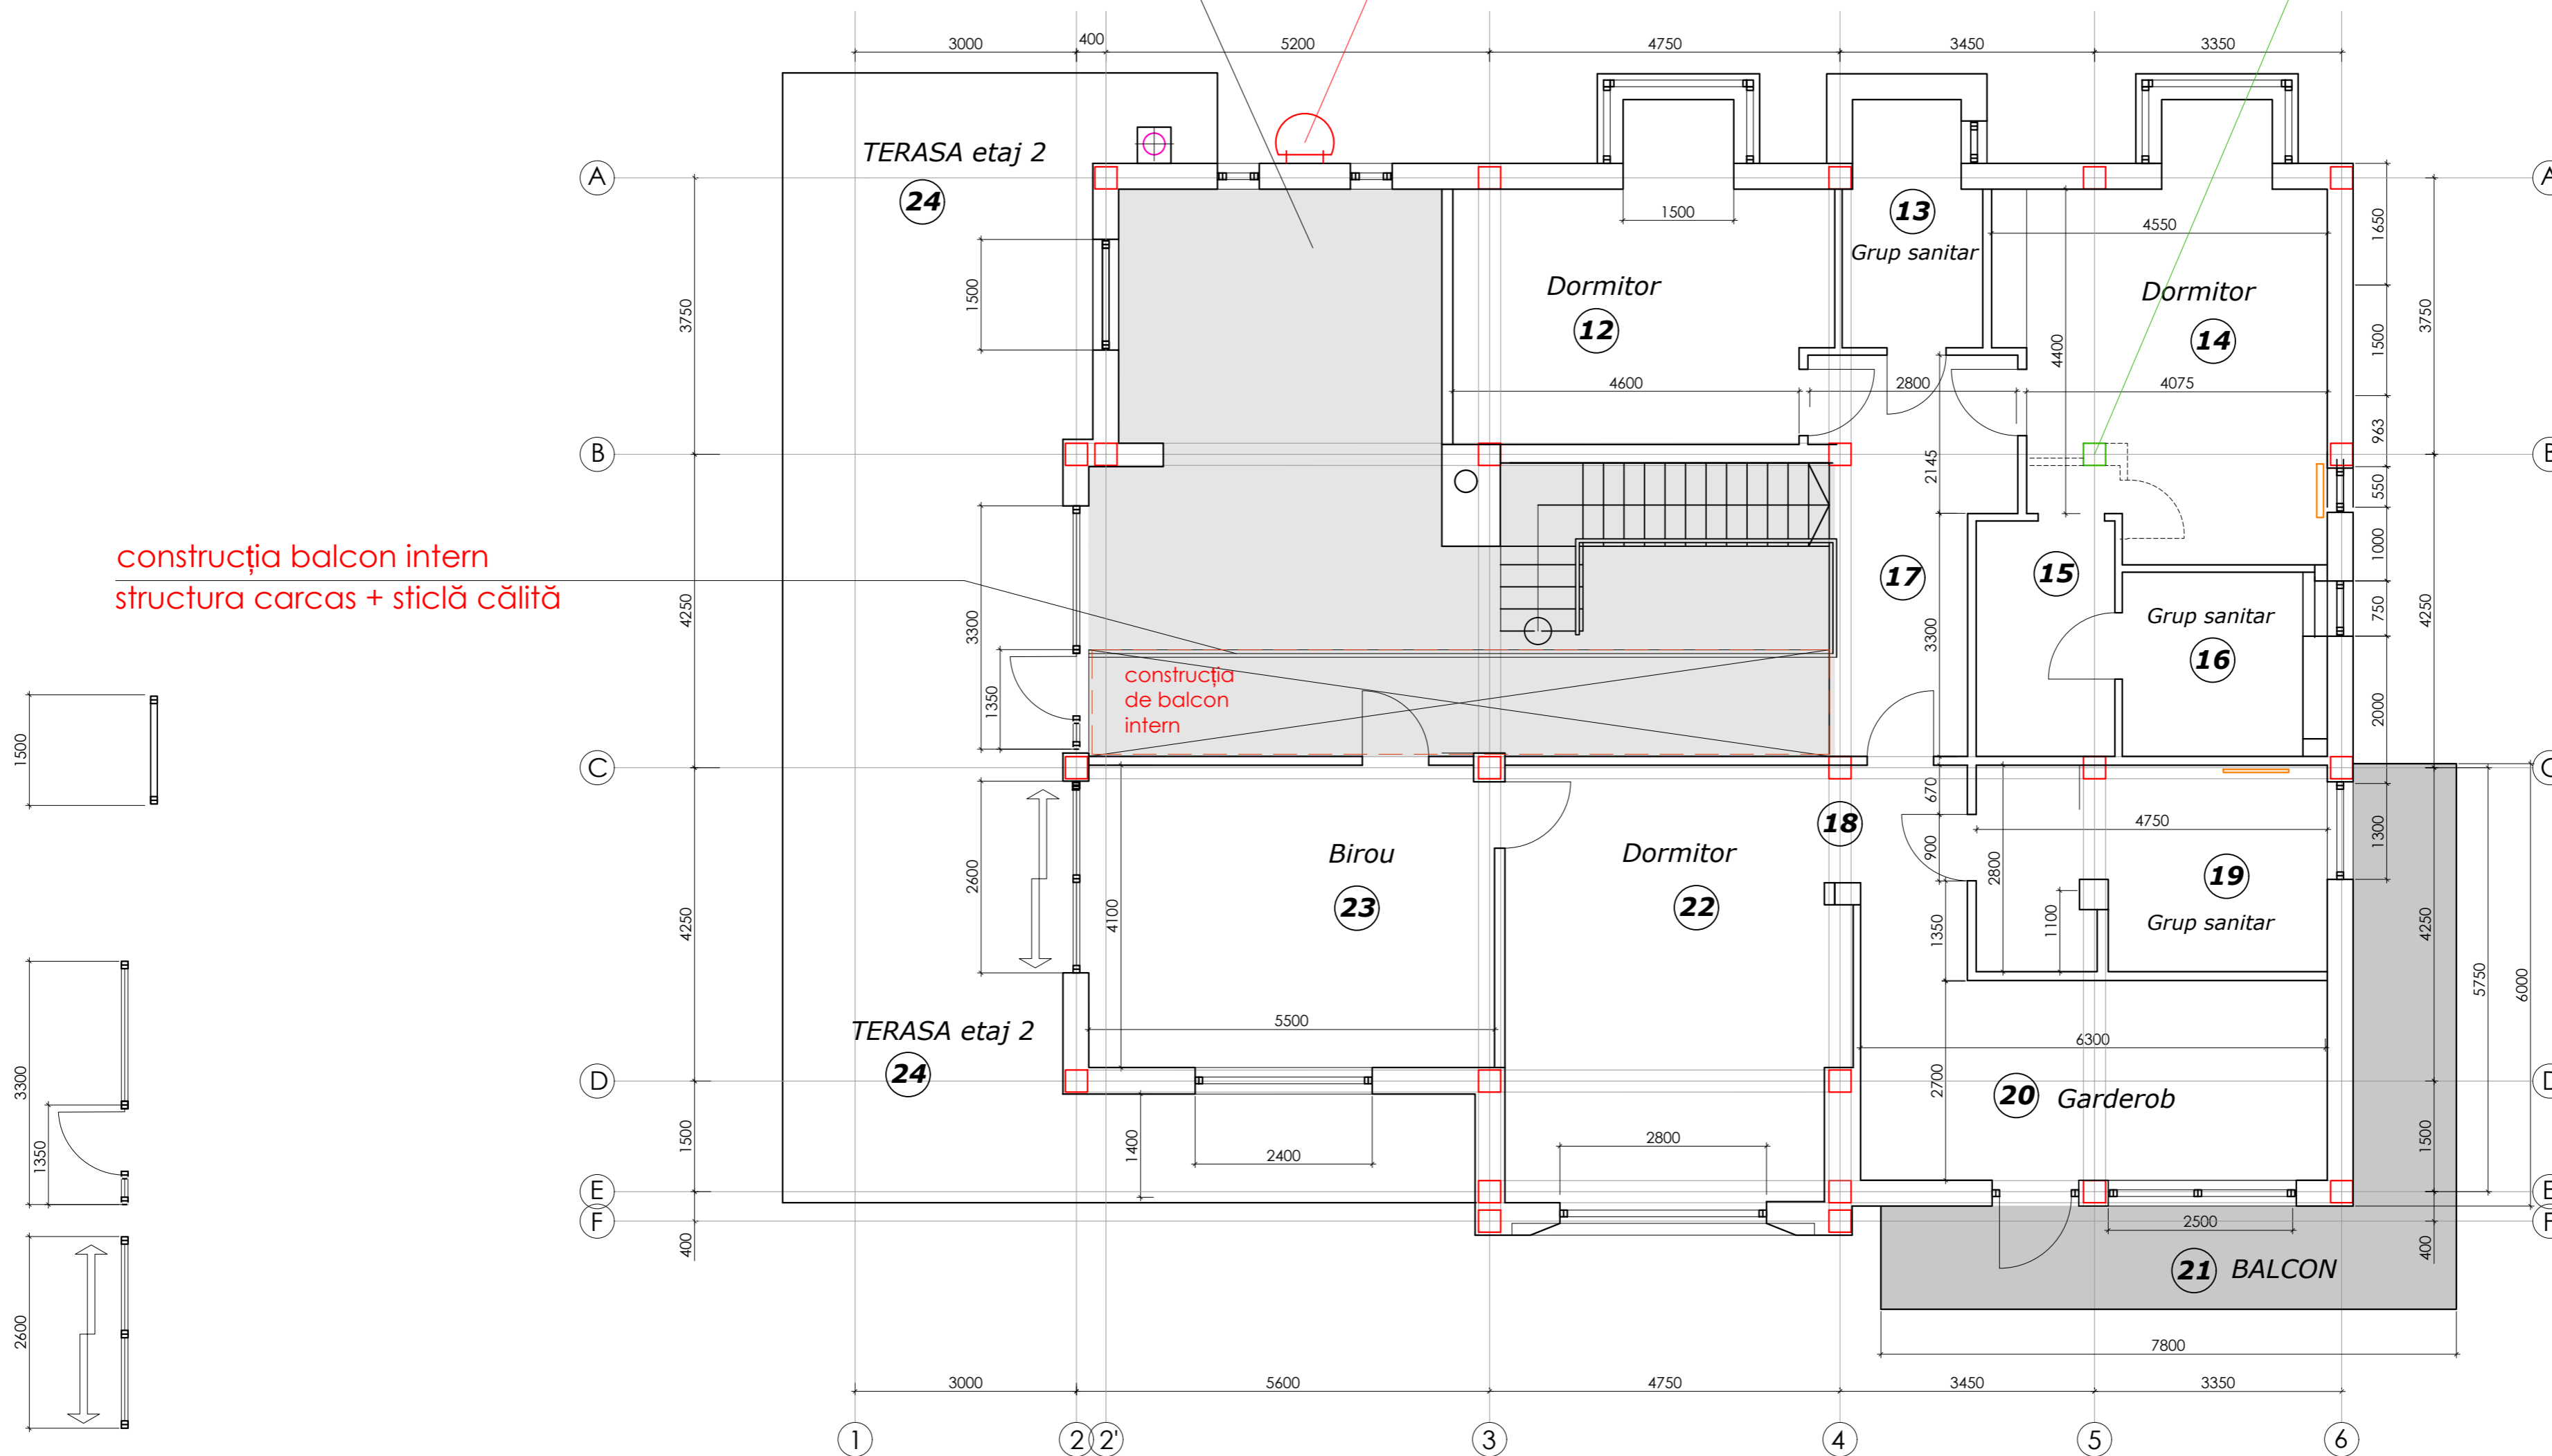

+3.050/ PLAN ETAJ
grila coloane

aspect locul de amplasare / PROPUNERE /

+3.050