


SEZIONE D-D

Scala 1:50

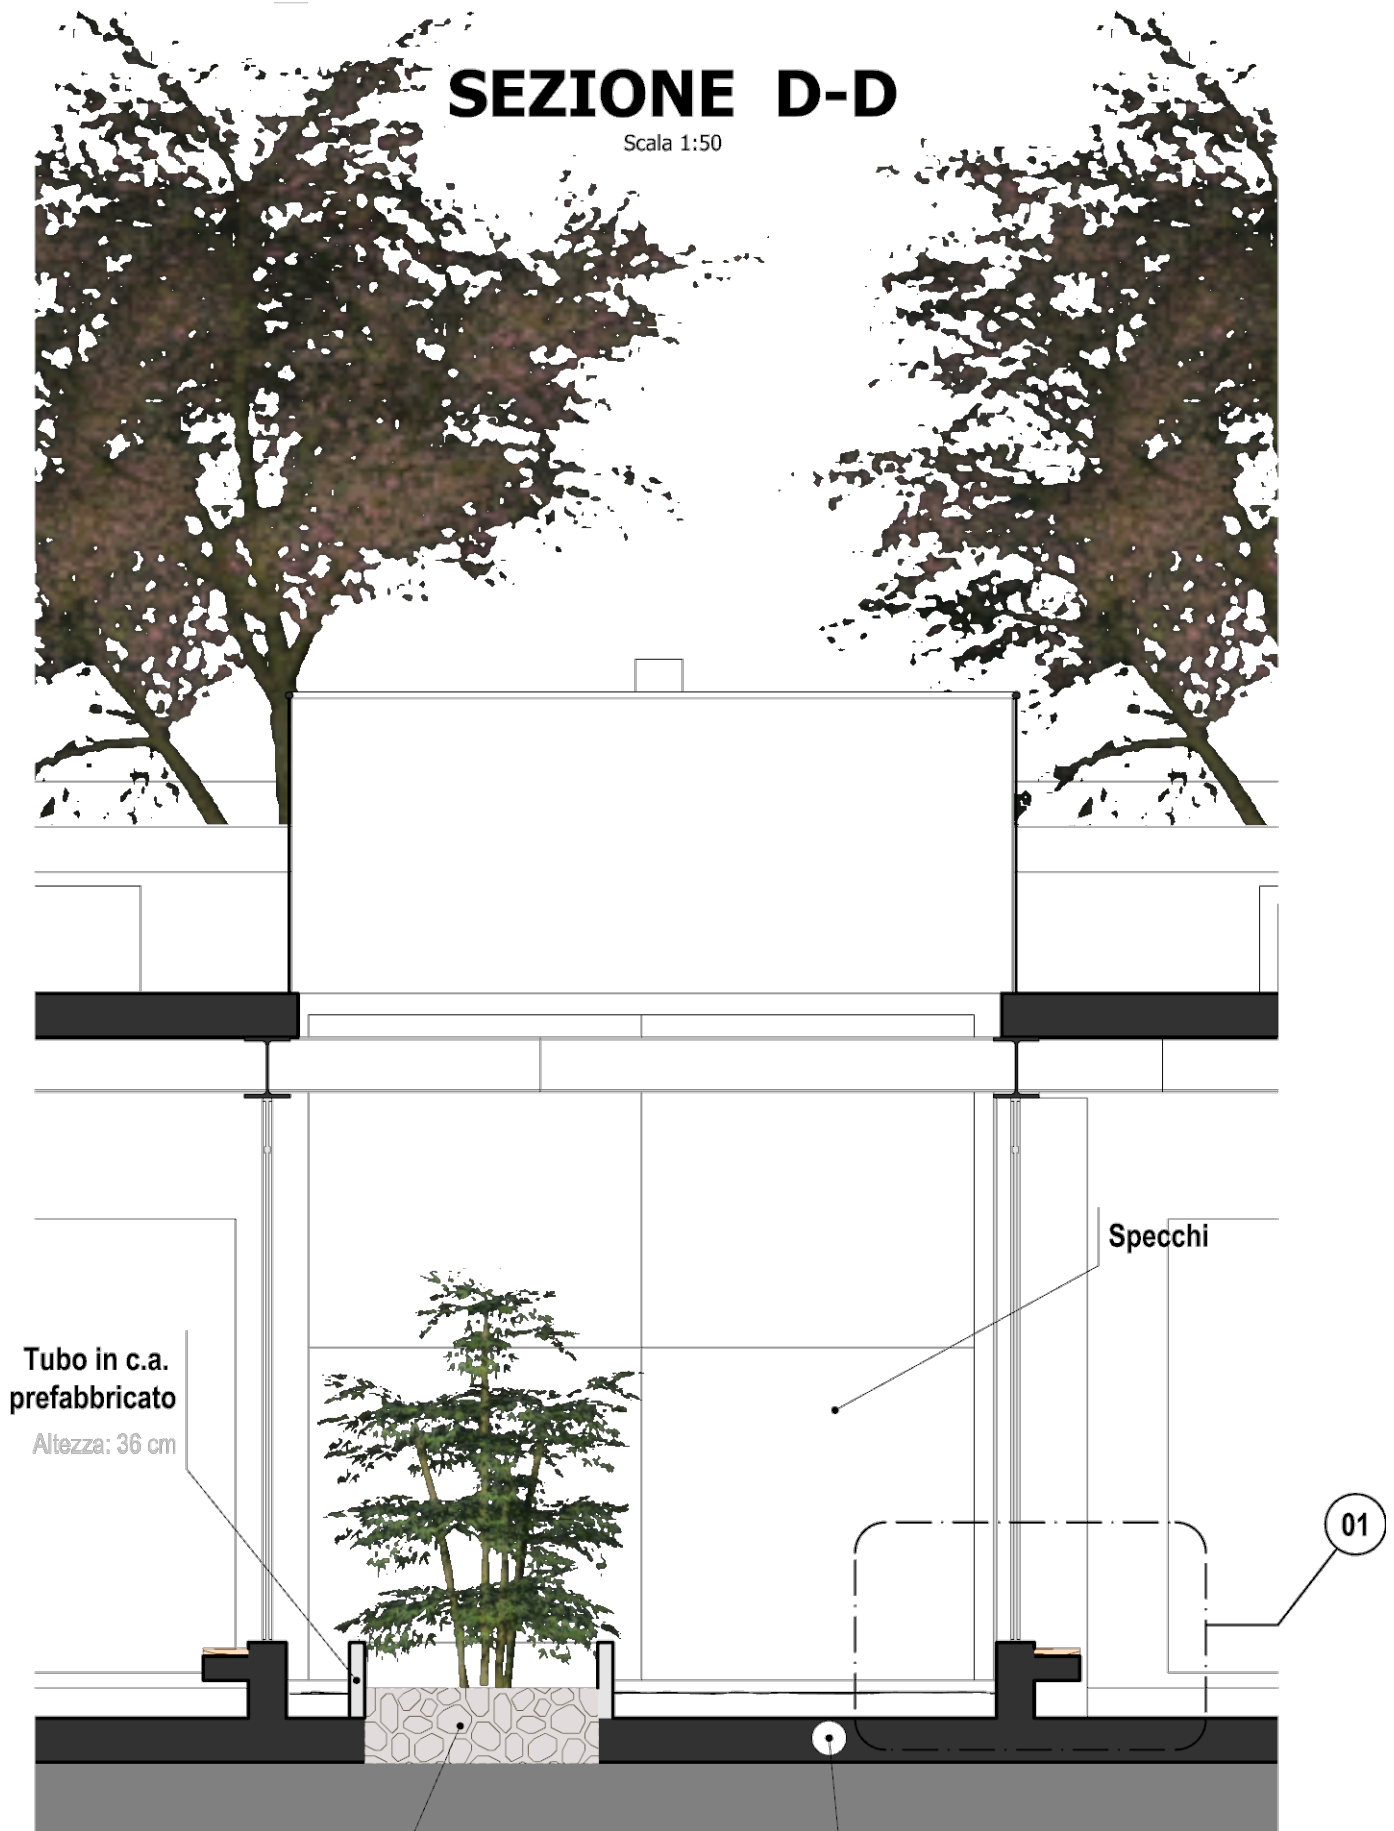

**Tubo in c.a.
prefabbricato**

Altezza: 36 cm

Specchi

01

Guaina liquida impermeabilizzazione

Rivestimento impermeabilizzante monocomponente ad elevata elasticità waterproof per piscine

Tubazione troppo pieno