

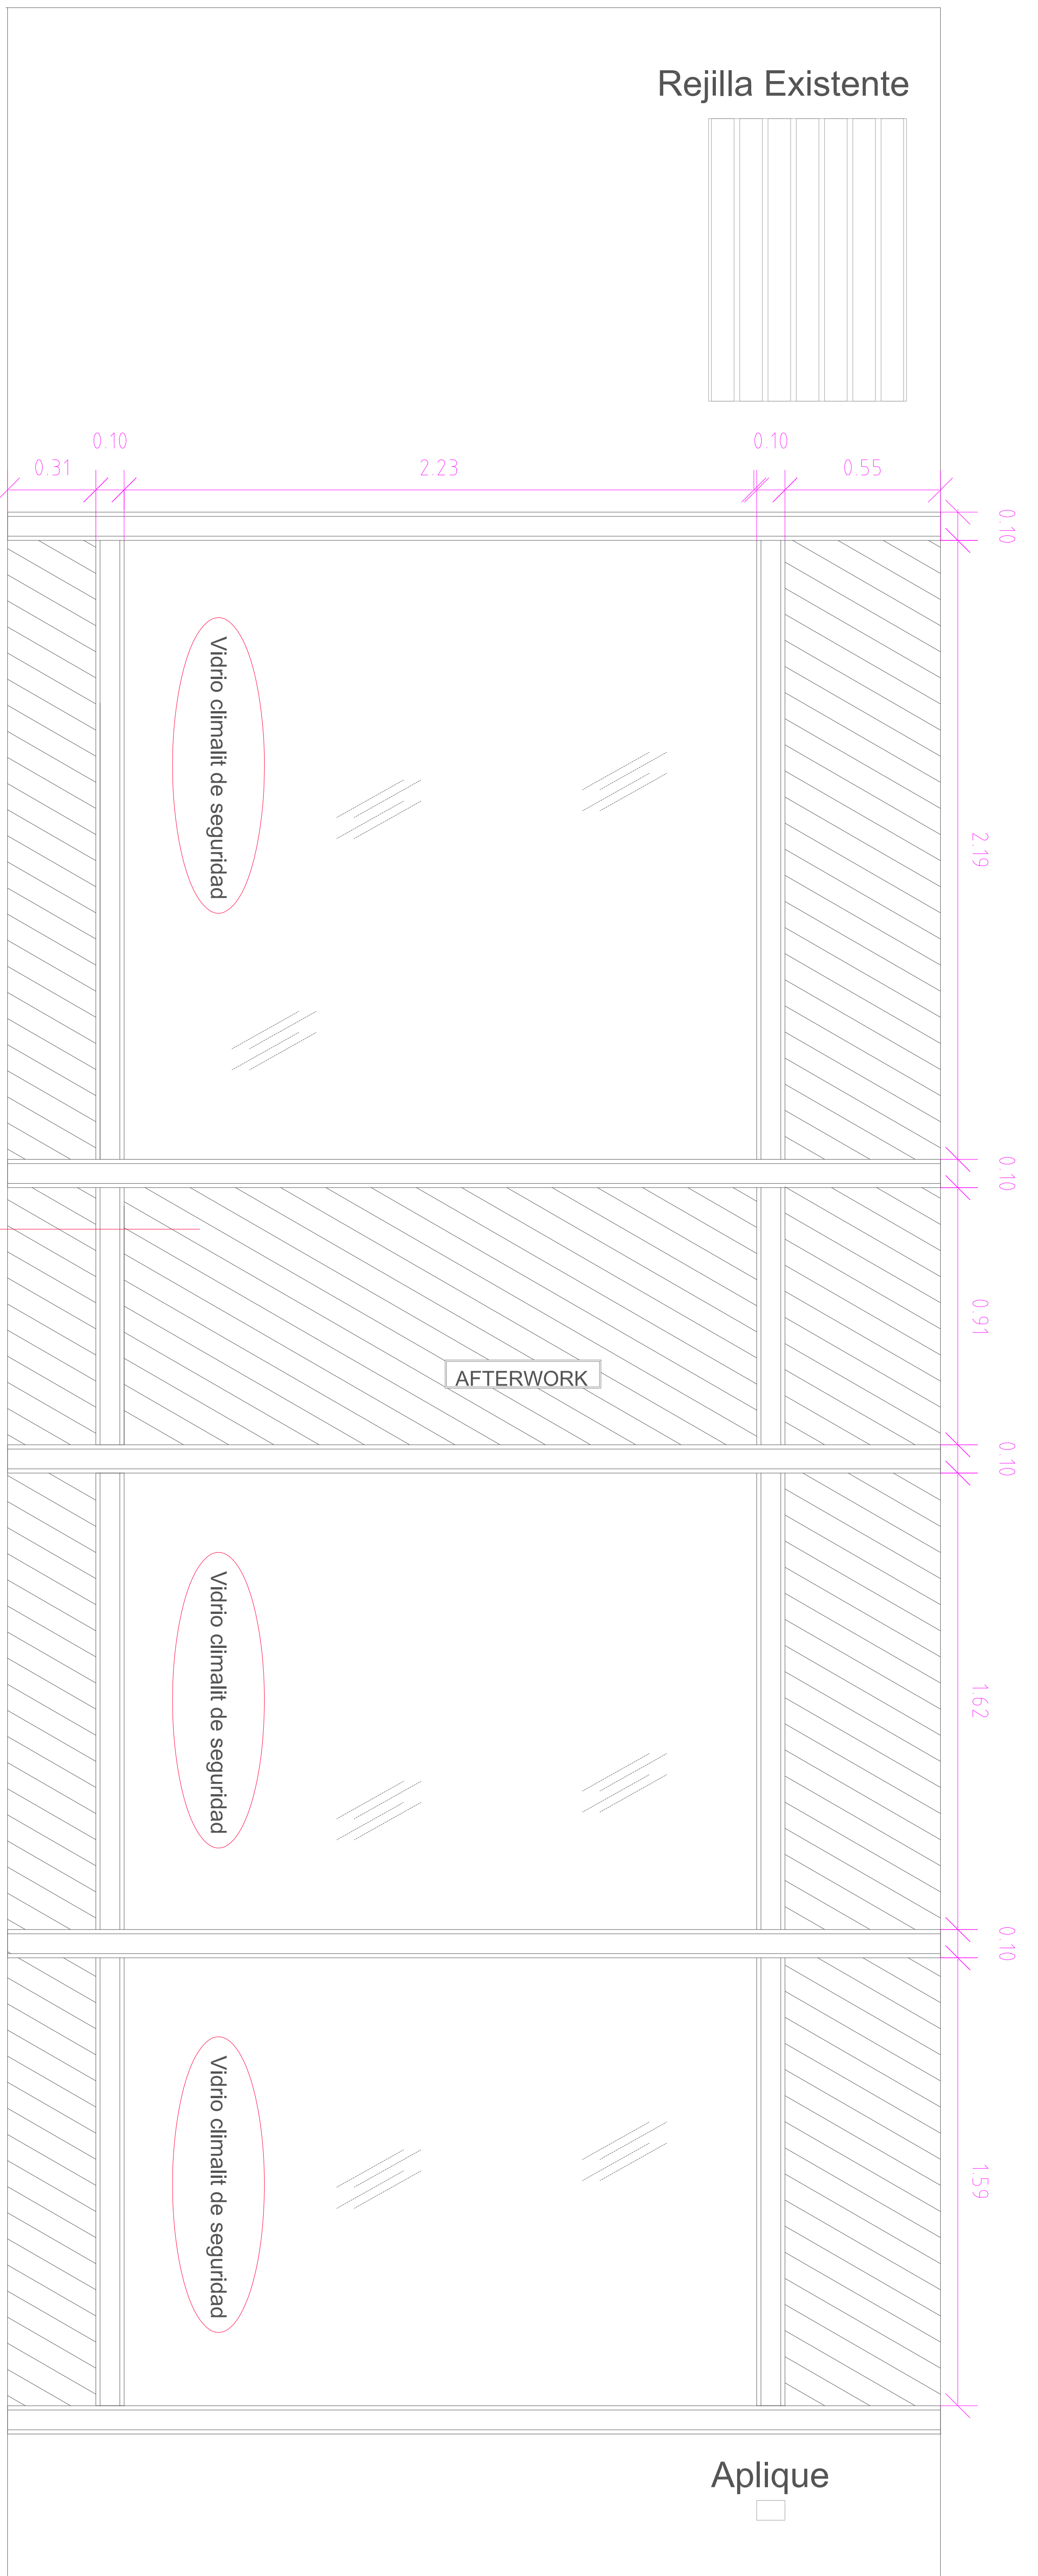



Rejilla Existente

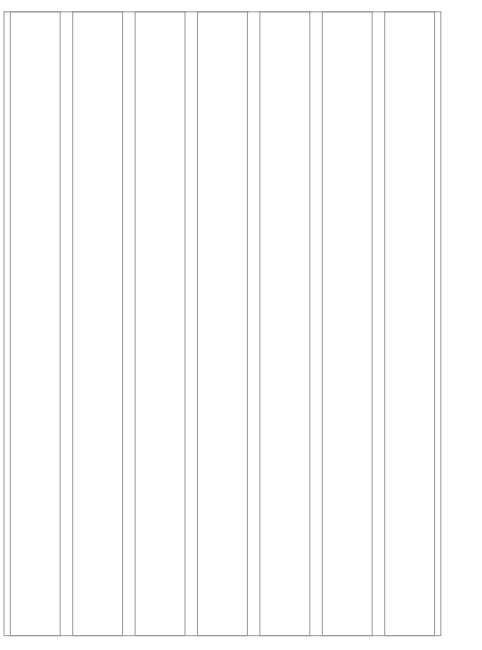

levantamiento 2

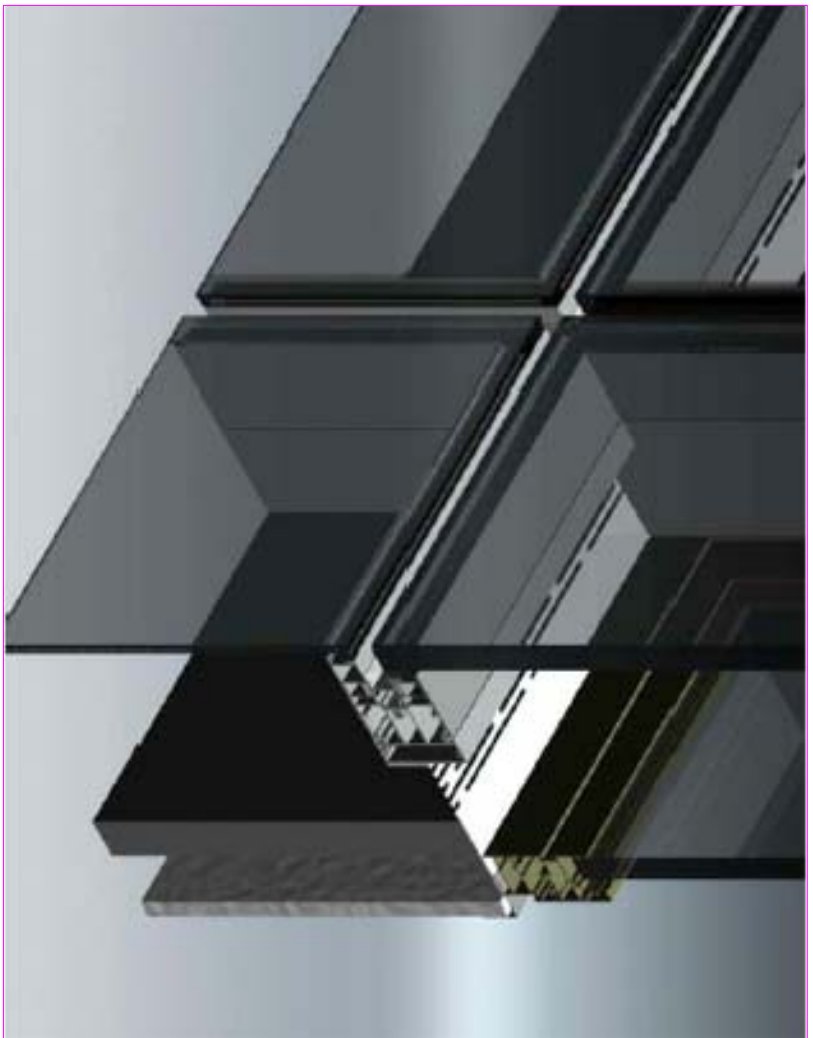


CARPINTERÍA VIDRIO OCULTA

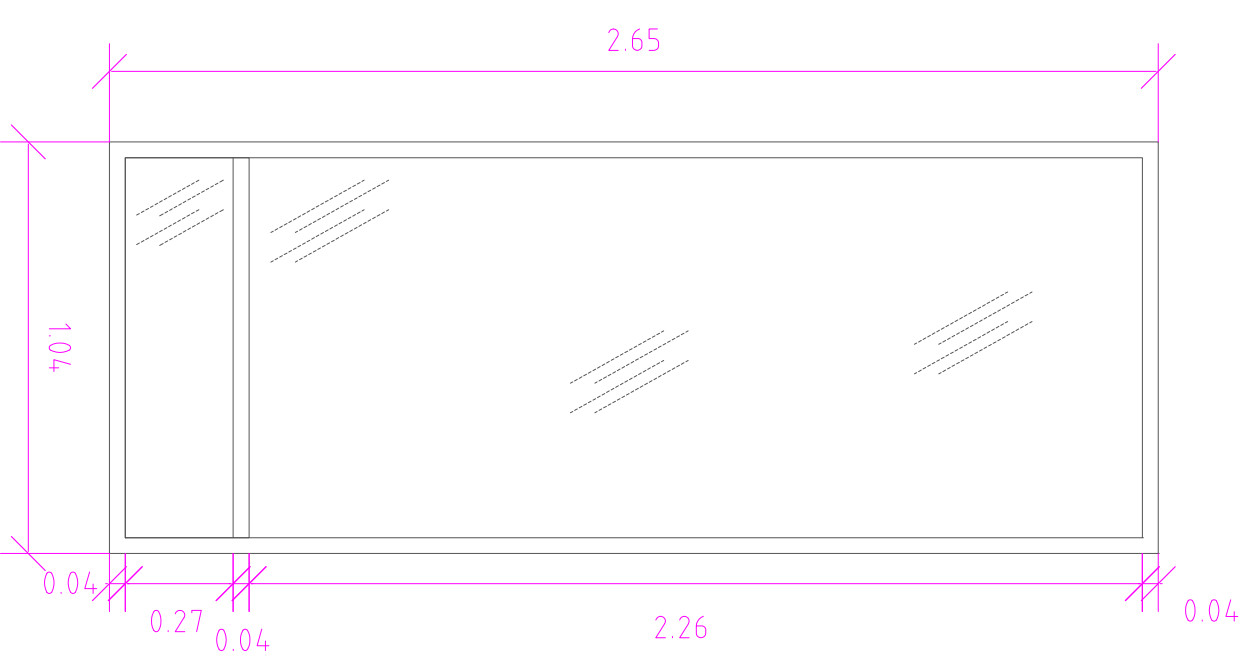

Vidrio climatit de seguridad

Puerta Abatible estruct. metálica 4x4 lacada en negro

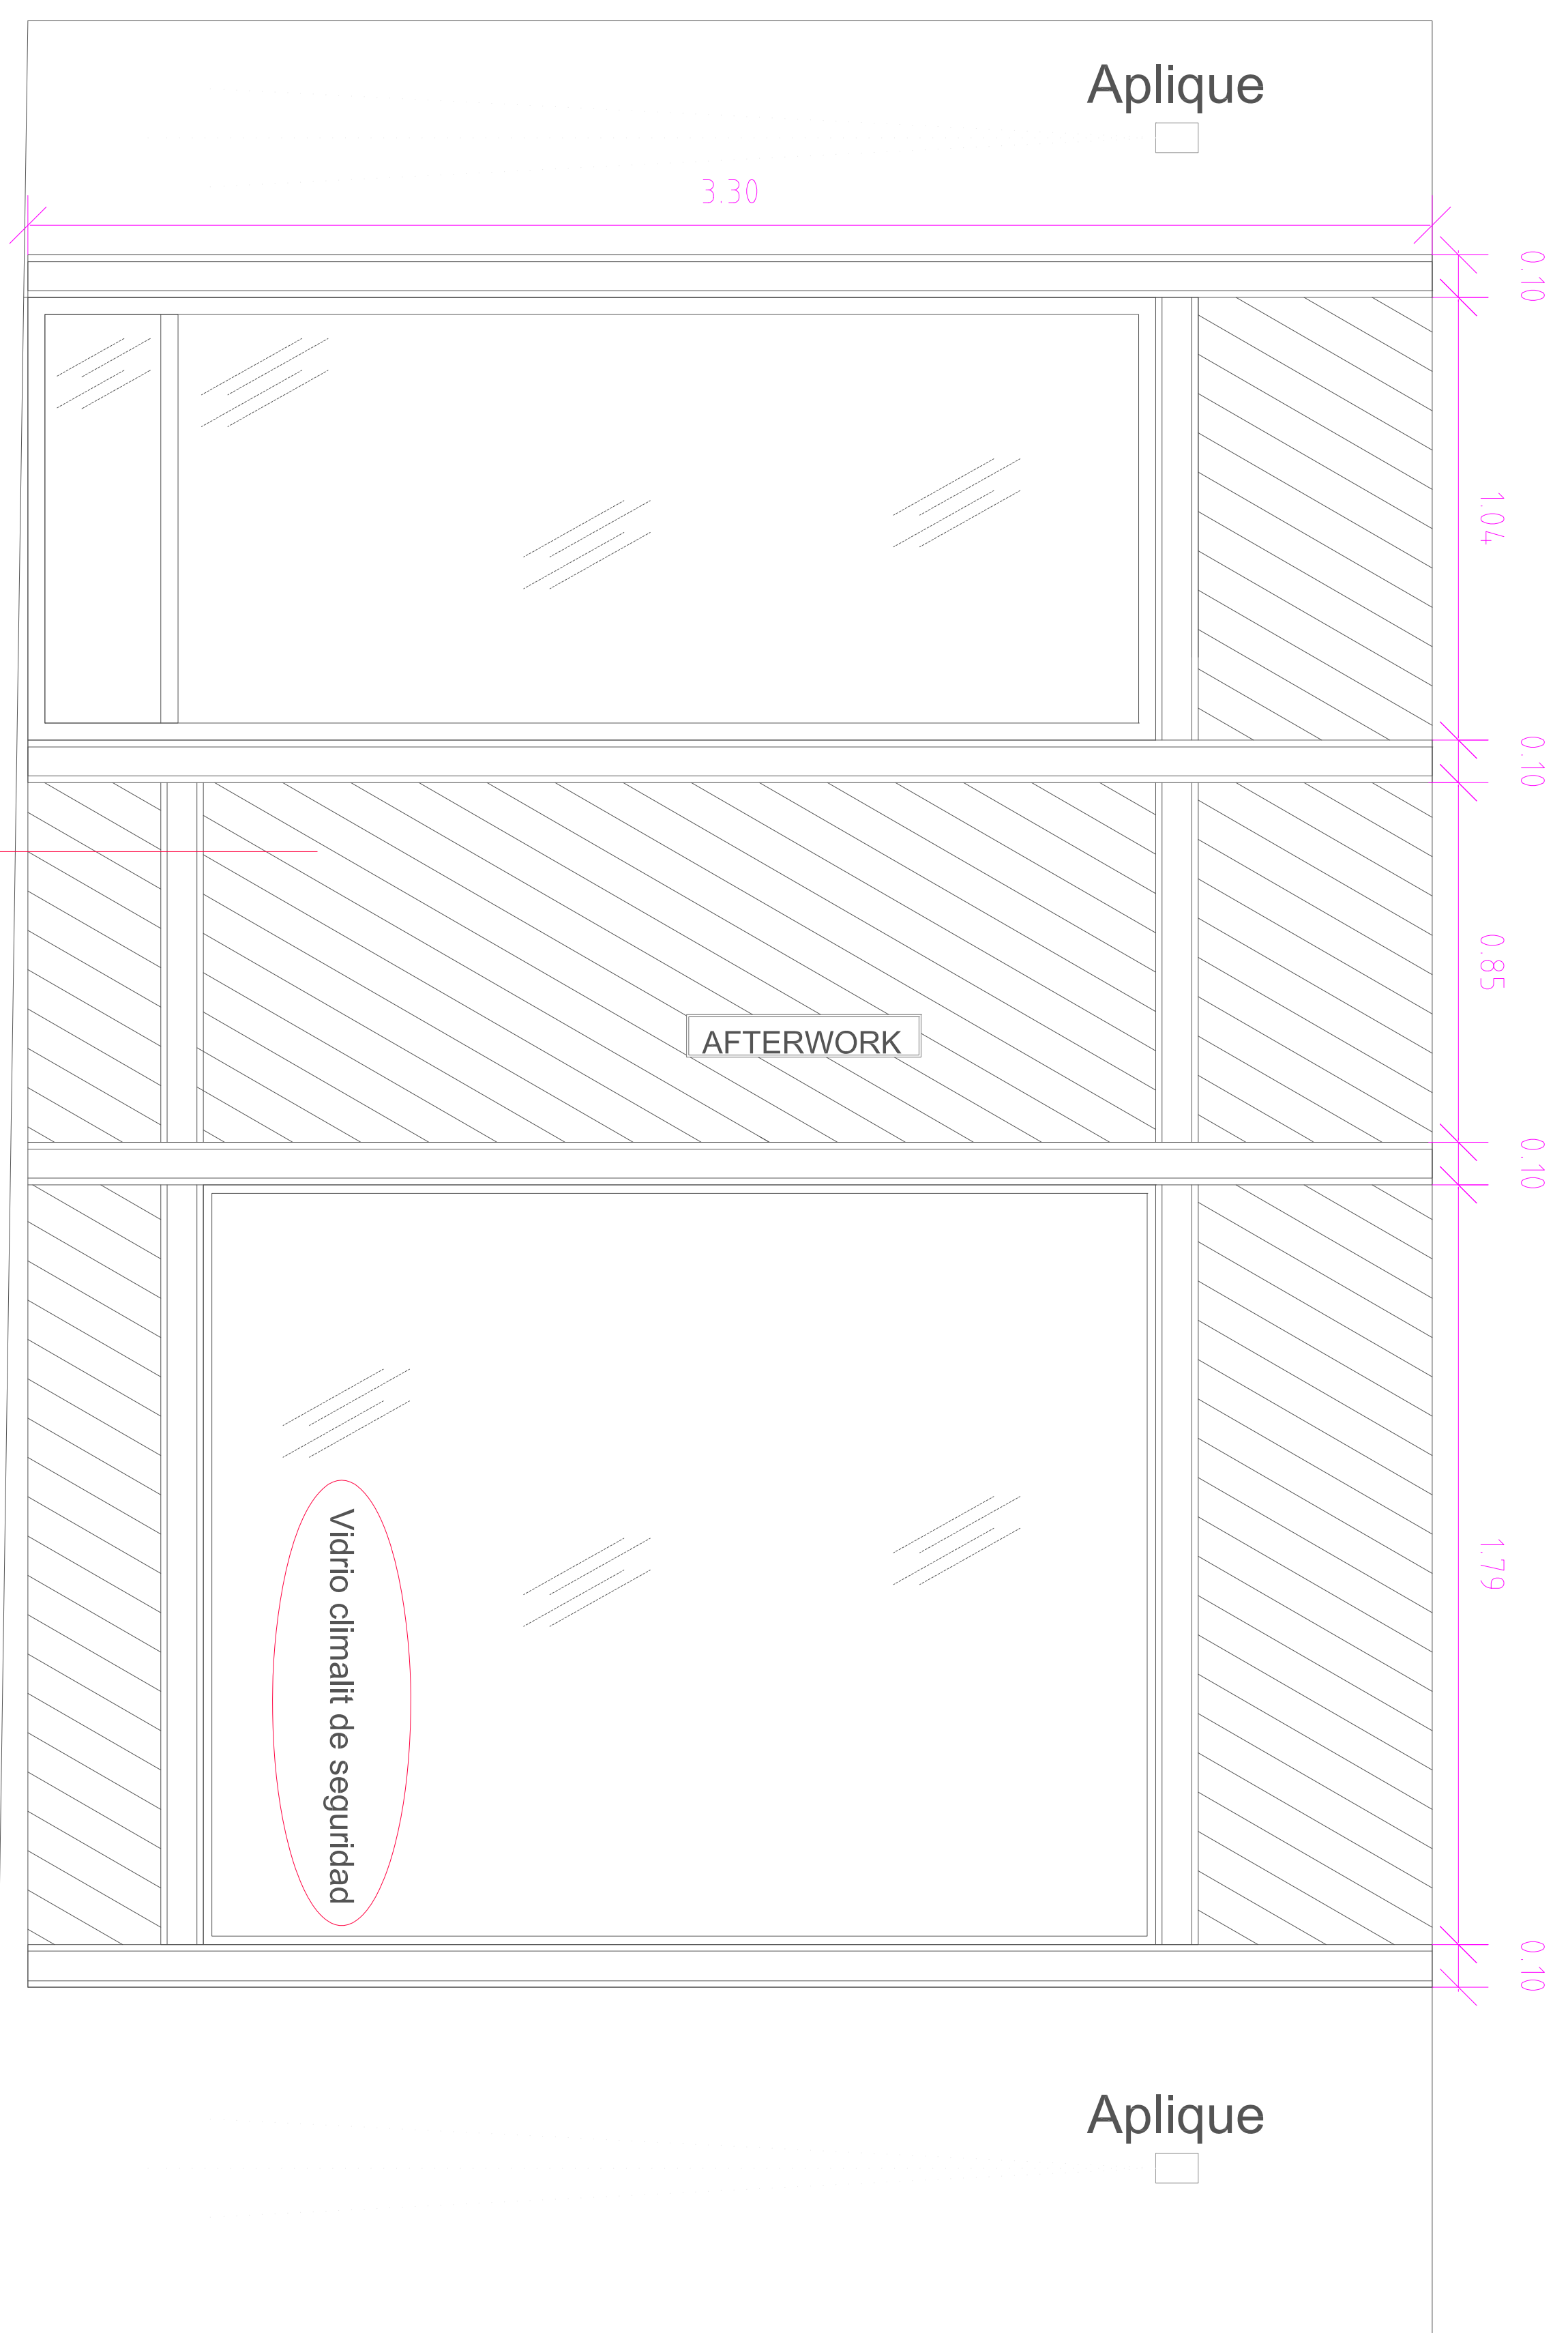

Coincide pilar

levantamiento 1

AG

ARQUITECTURA

INTERIORISMO

EQUIPAMIENTO COMERCIAL

www.ag-interiorismo.es / info@aginteriorismo.es / Tlf. 605 478 592