


STATO DI FATTO

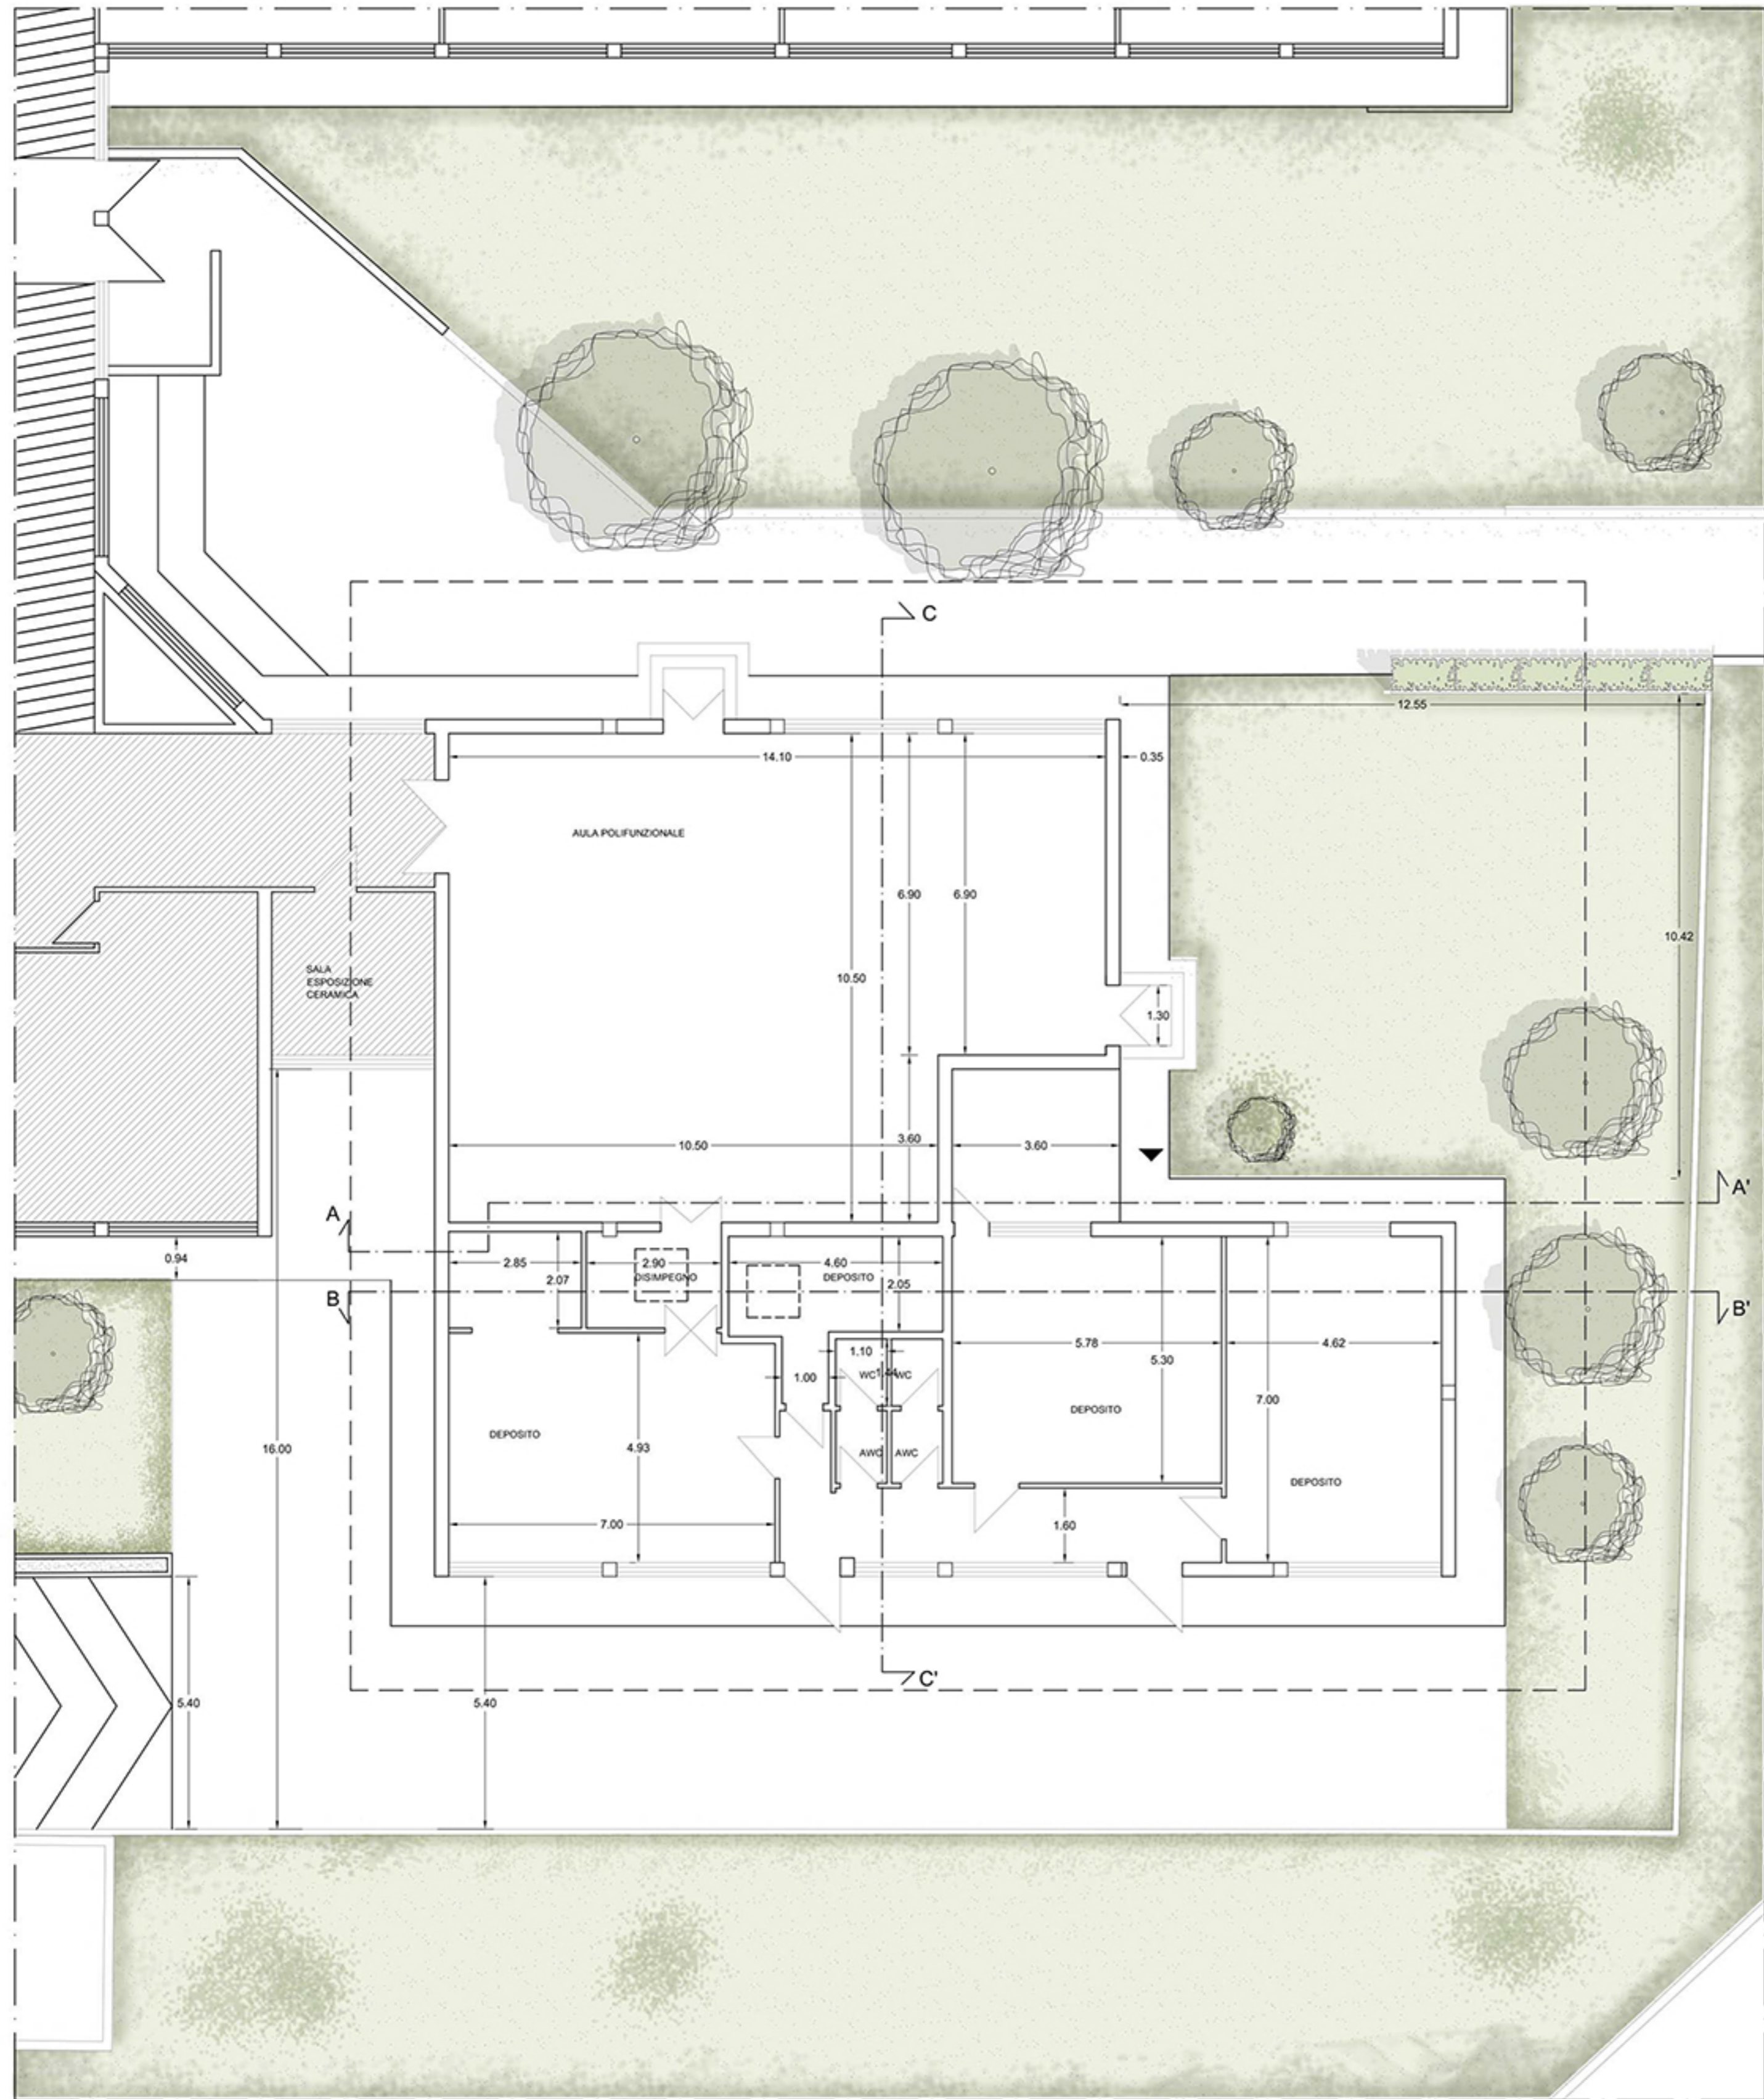

SOLUZIONE PROGETTUALE

