



ΑΝΟΨΗ

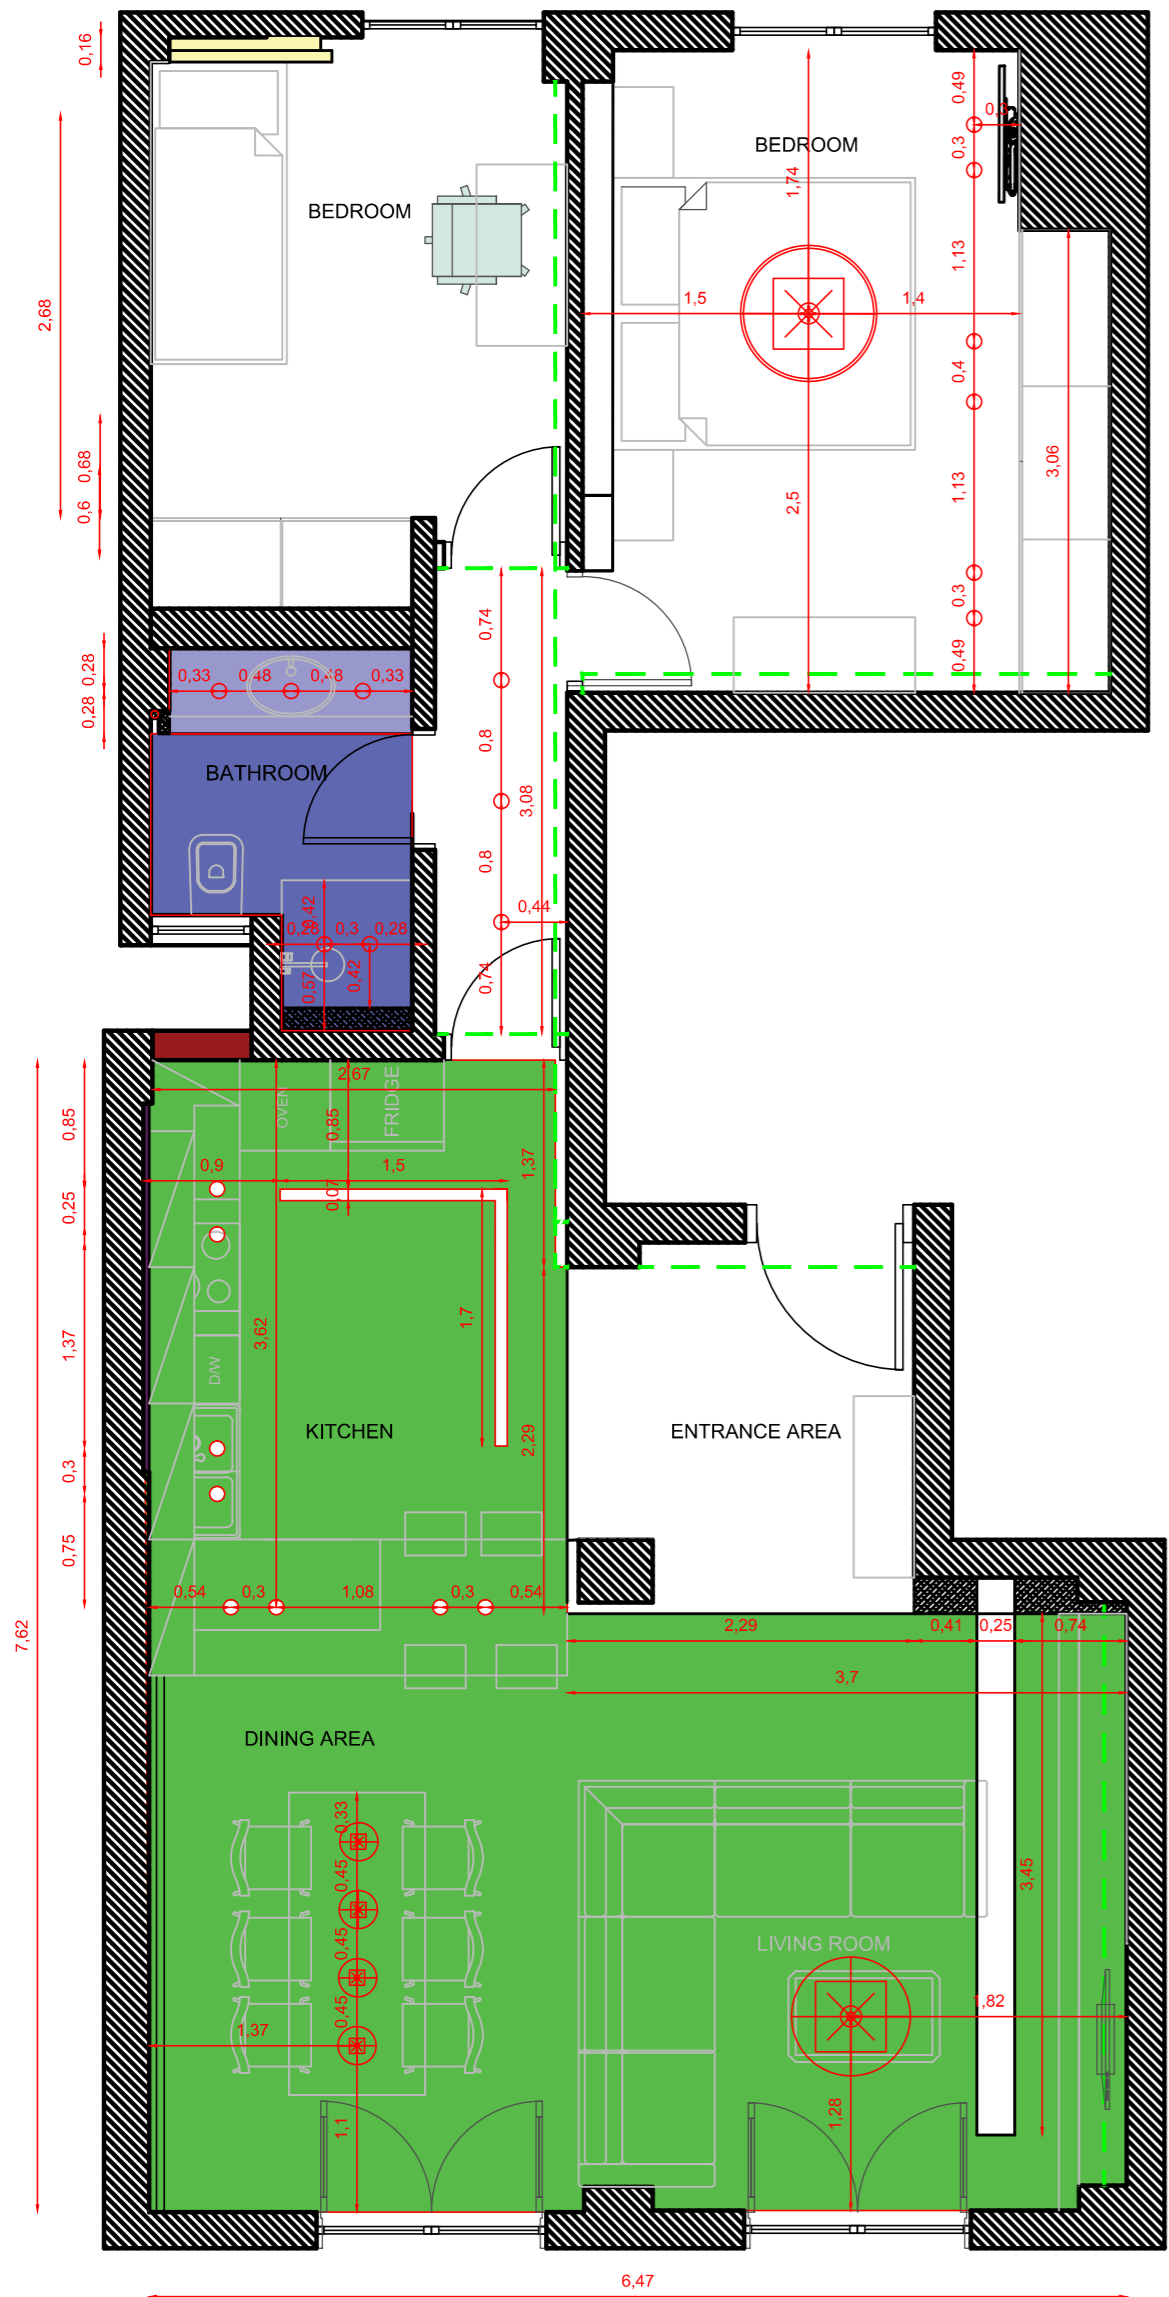

ΗΛΕΚΤΡΟΛΟΓΙΚΟ ΣΧΕΔΙΟ

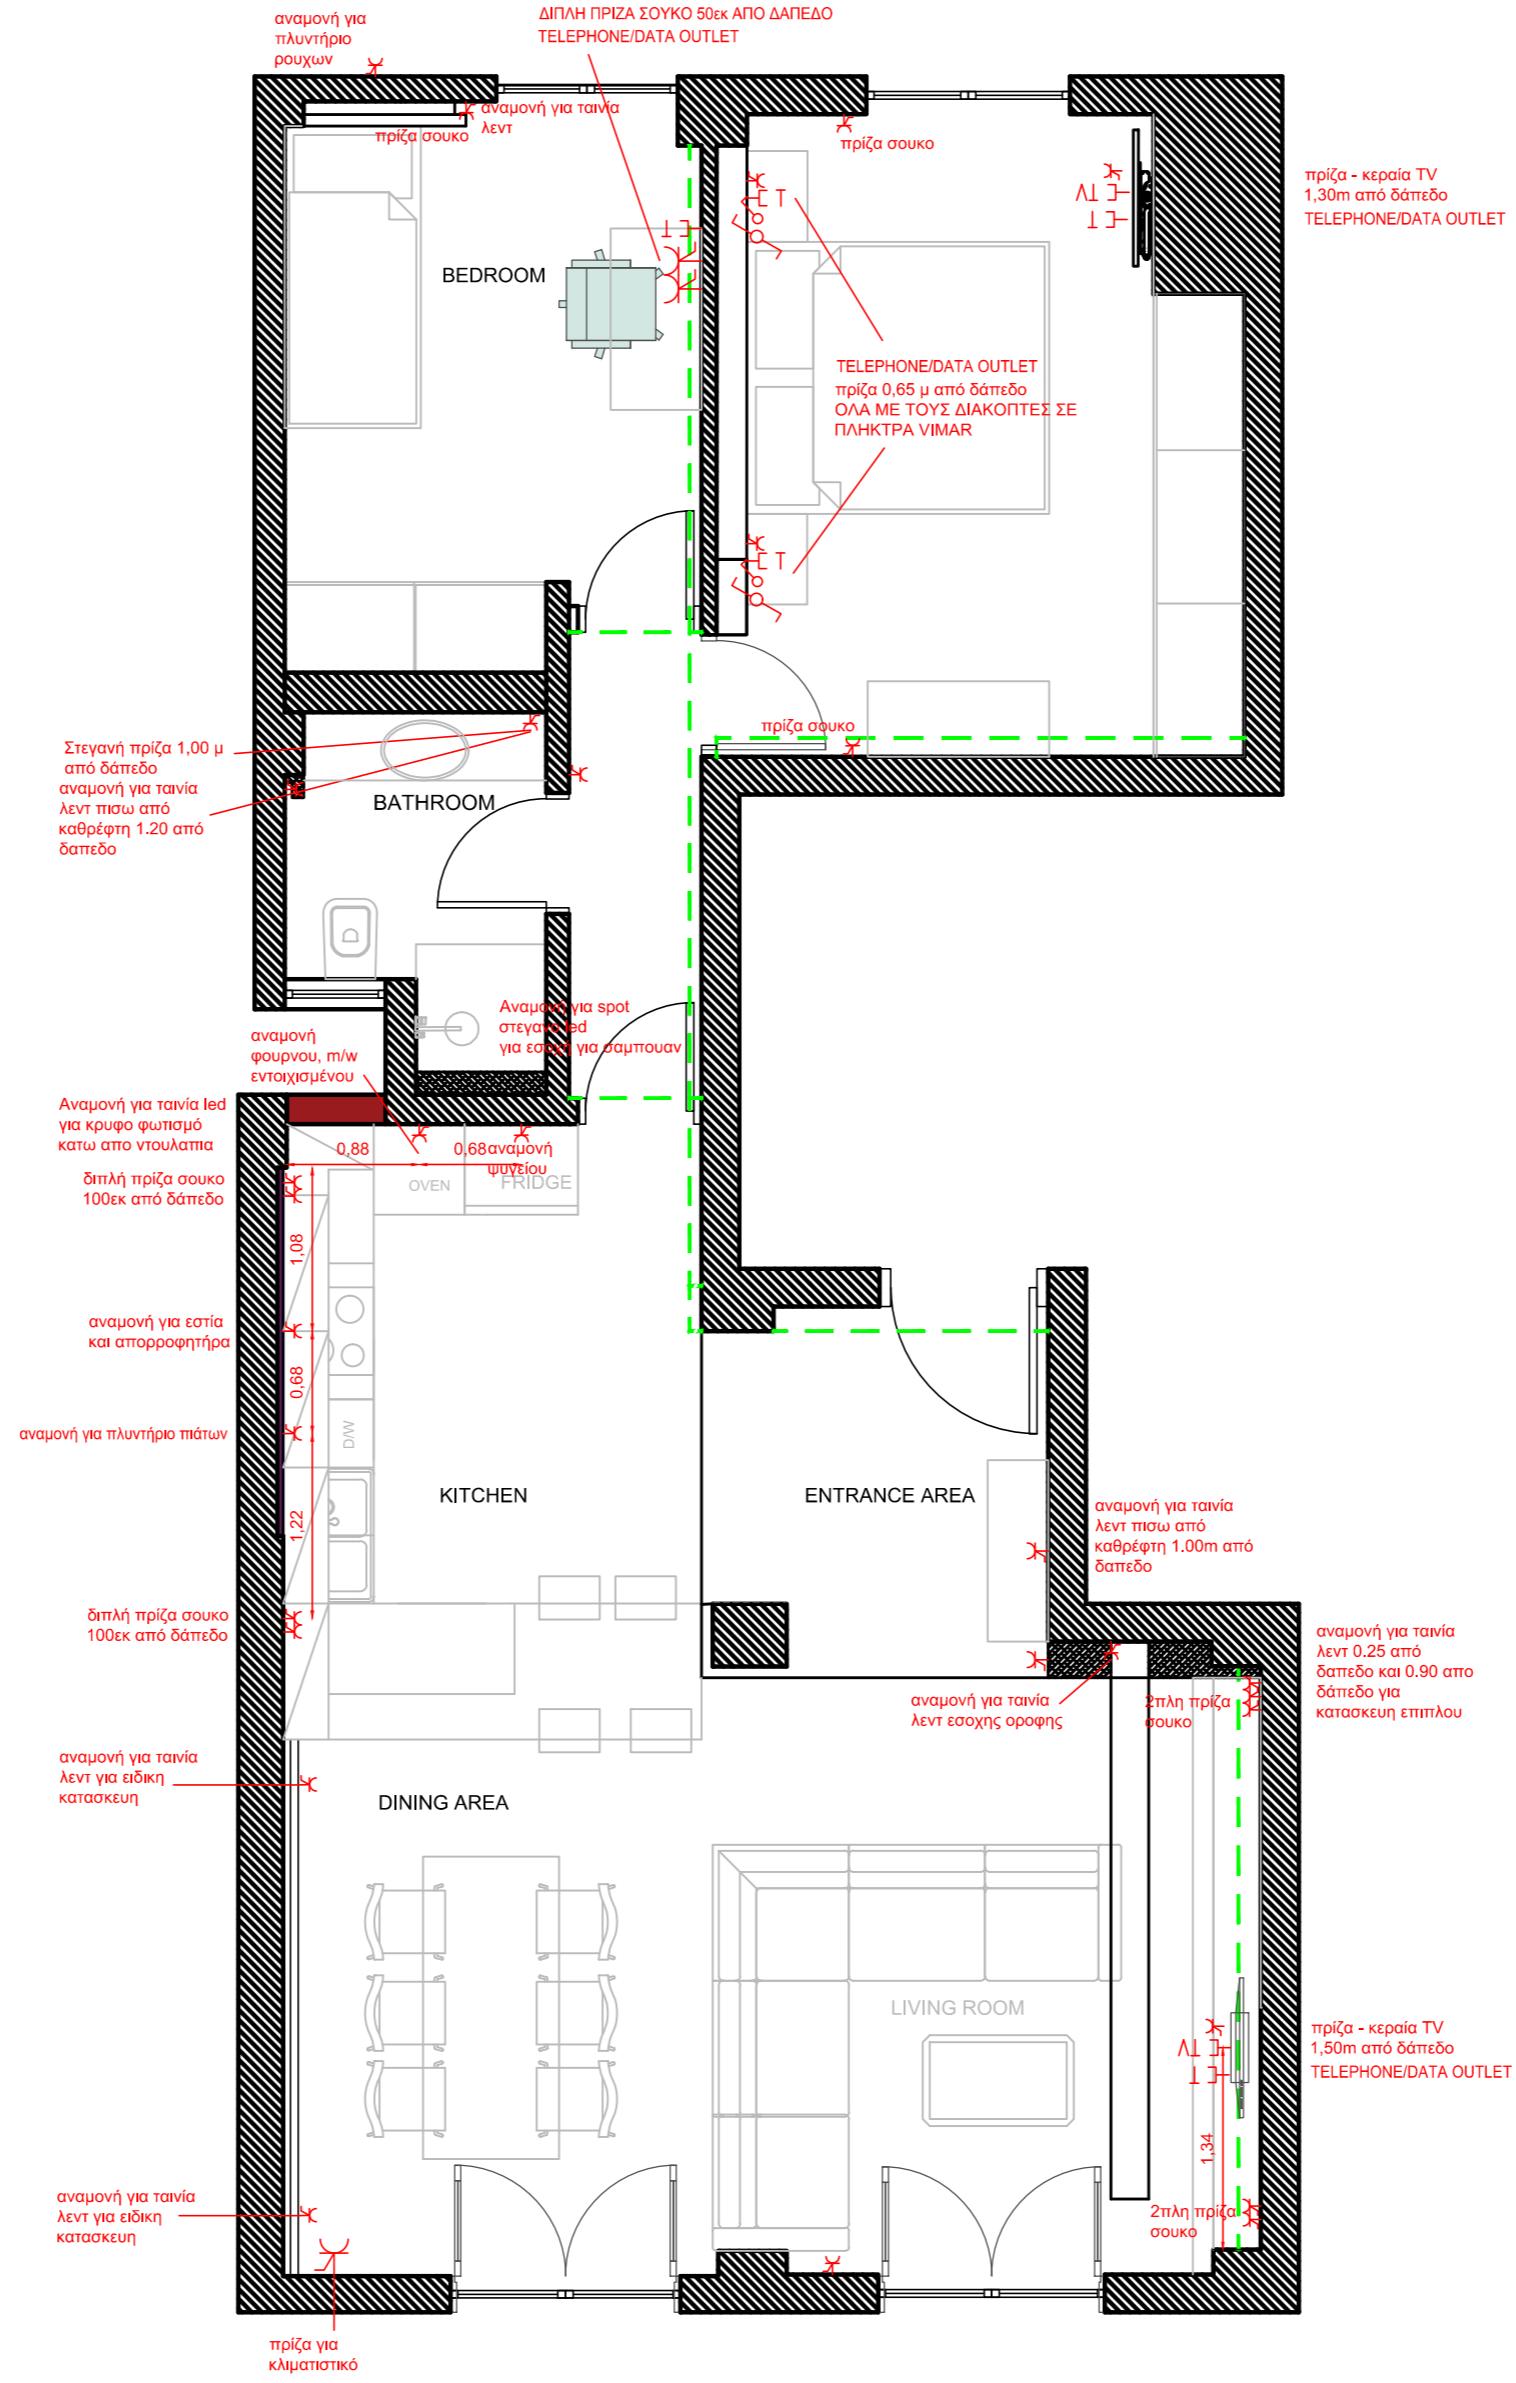

ΥΔΡΑΥΛΙΚΟ ΣΧΕΔΙΟ

