



Coupe-AA

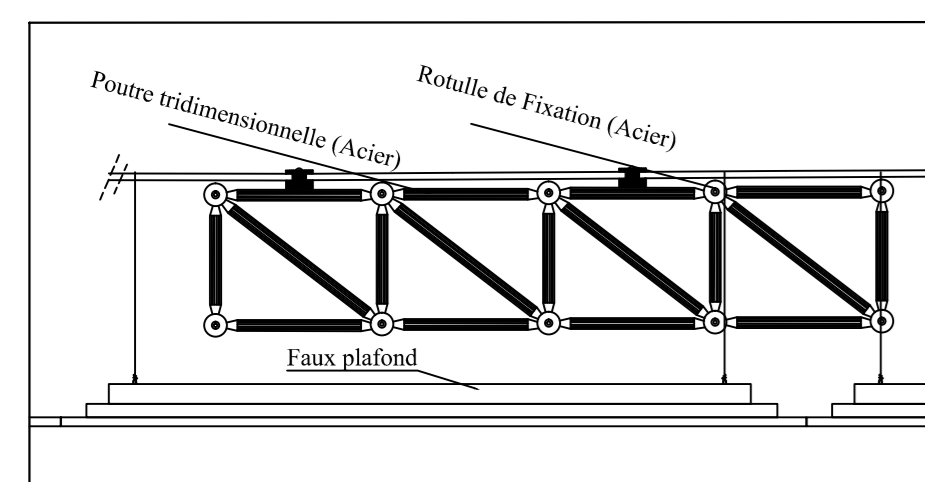


Coupe- Détails

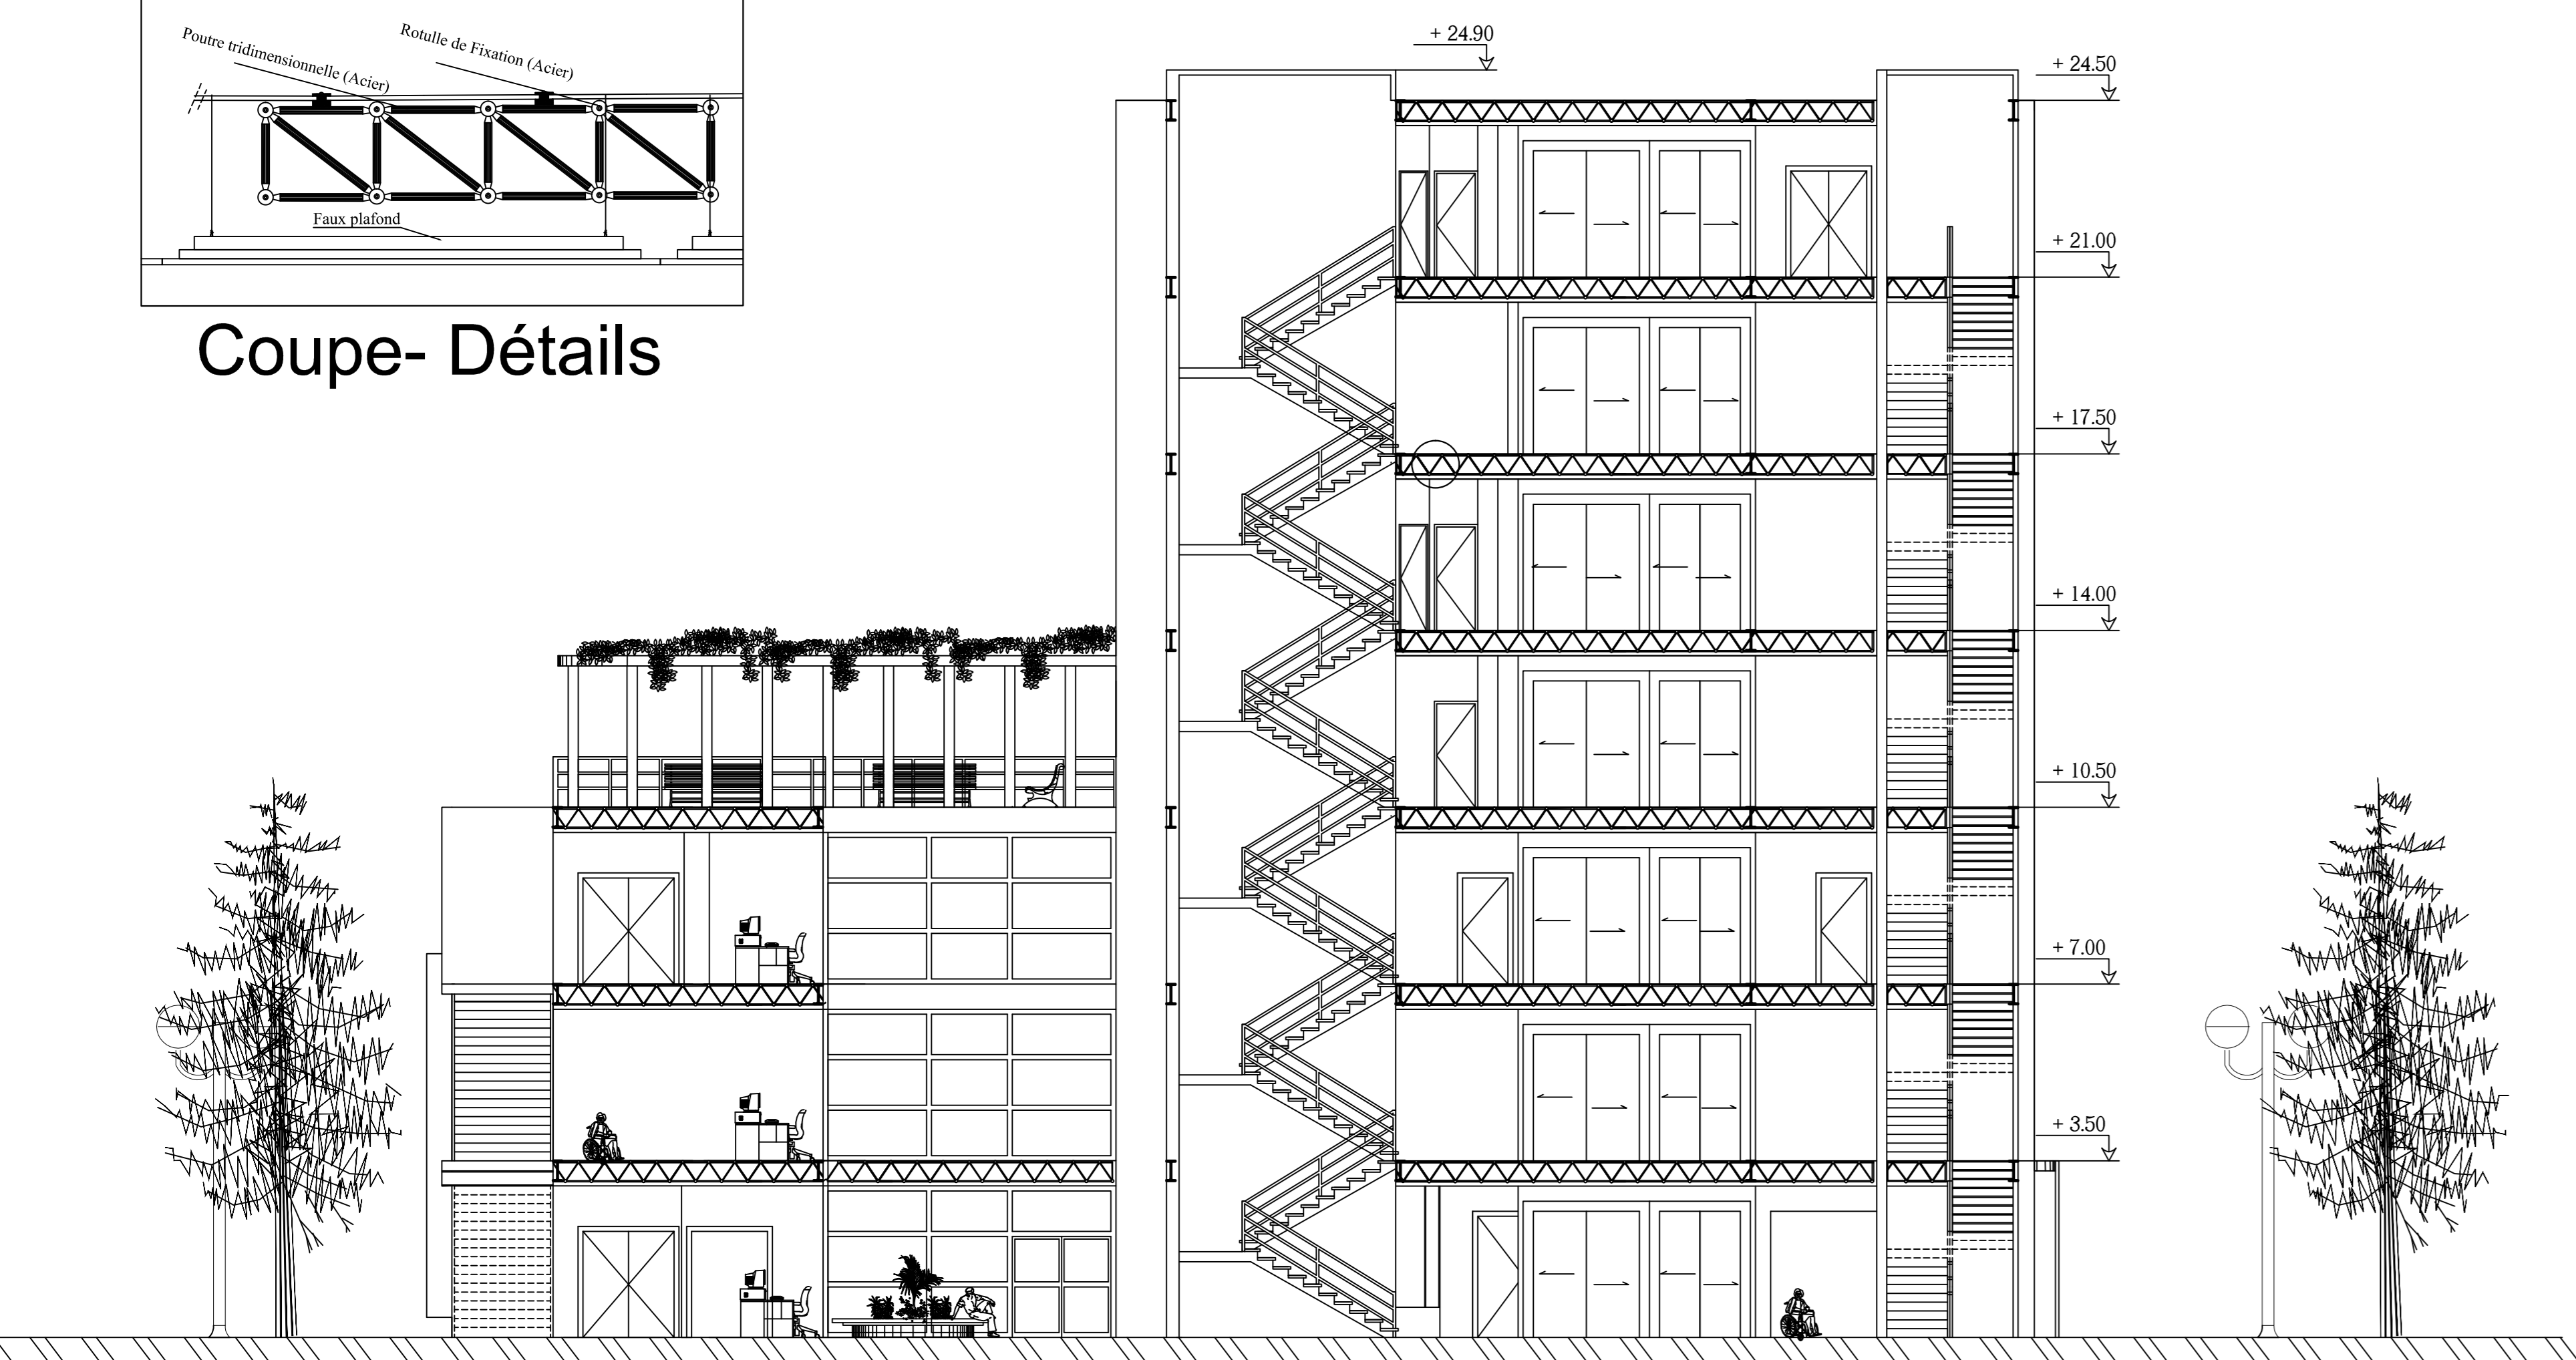

Coupe- BB

Vue Ouest

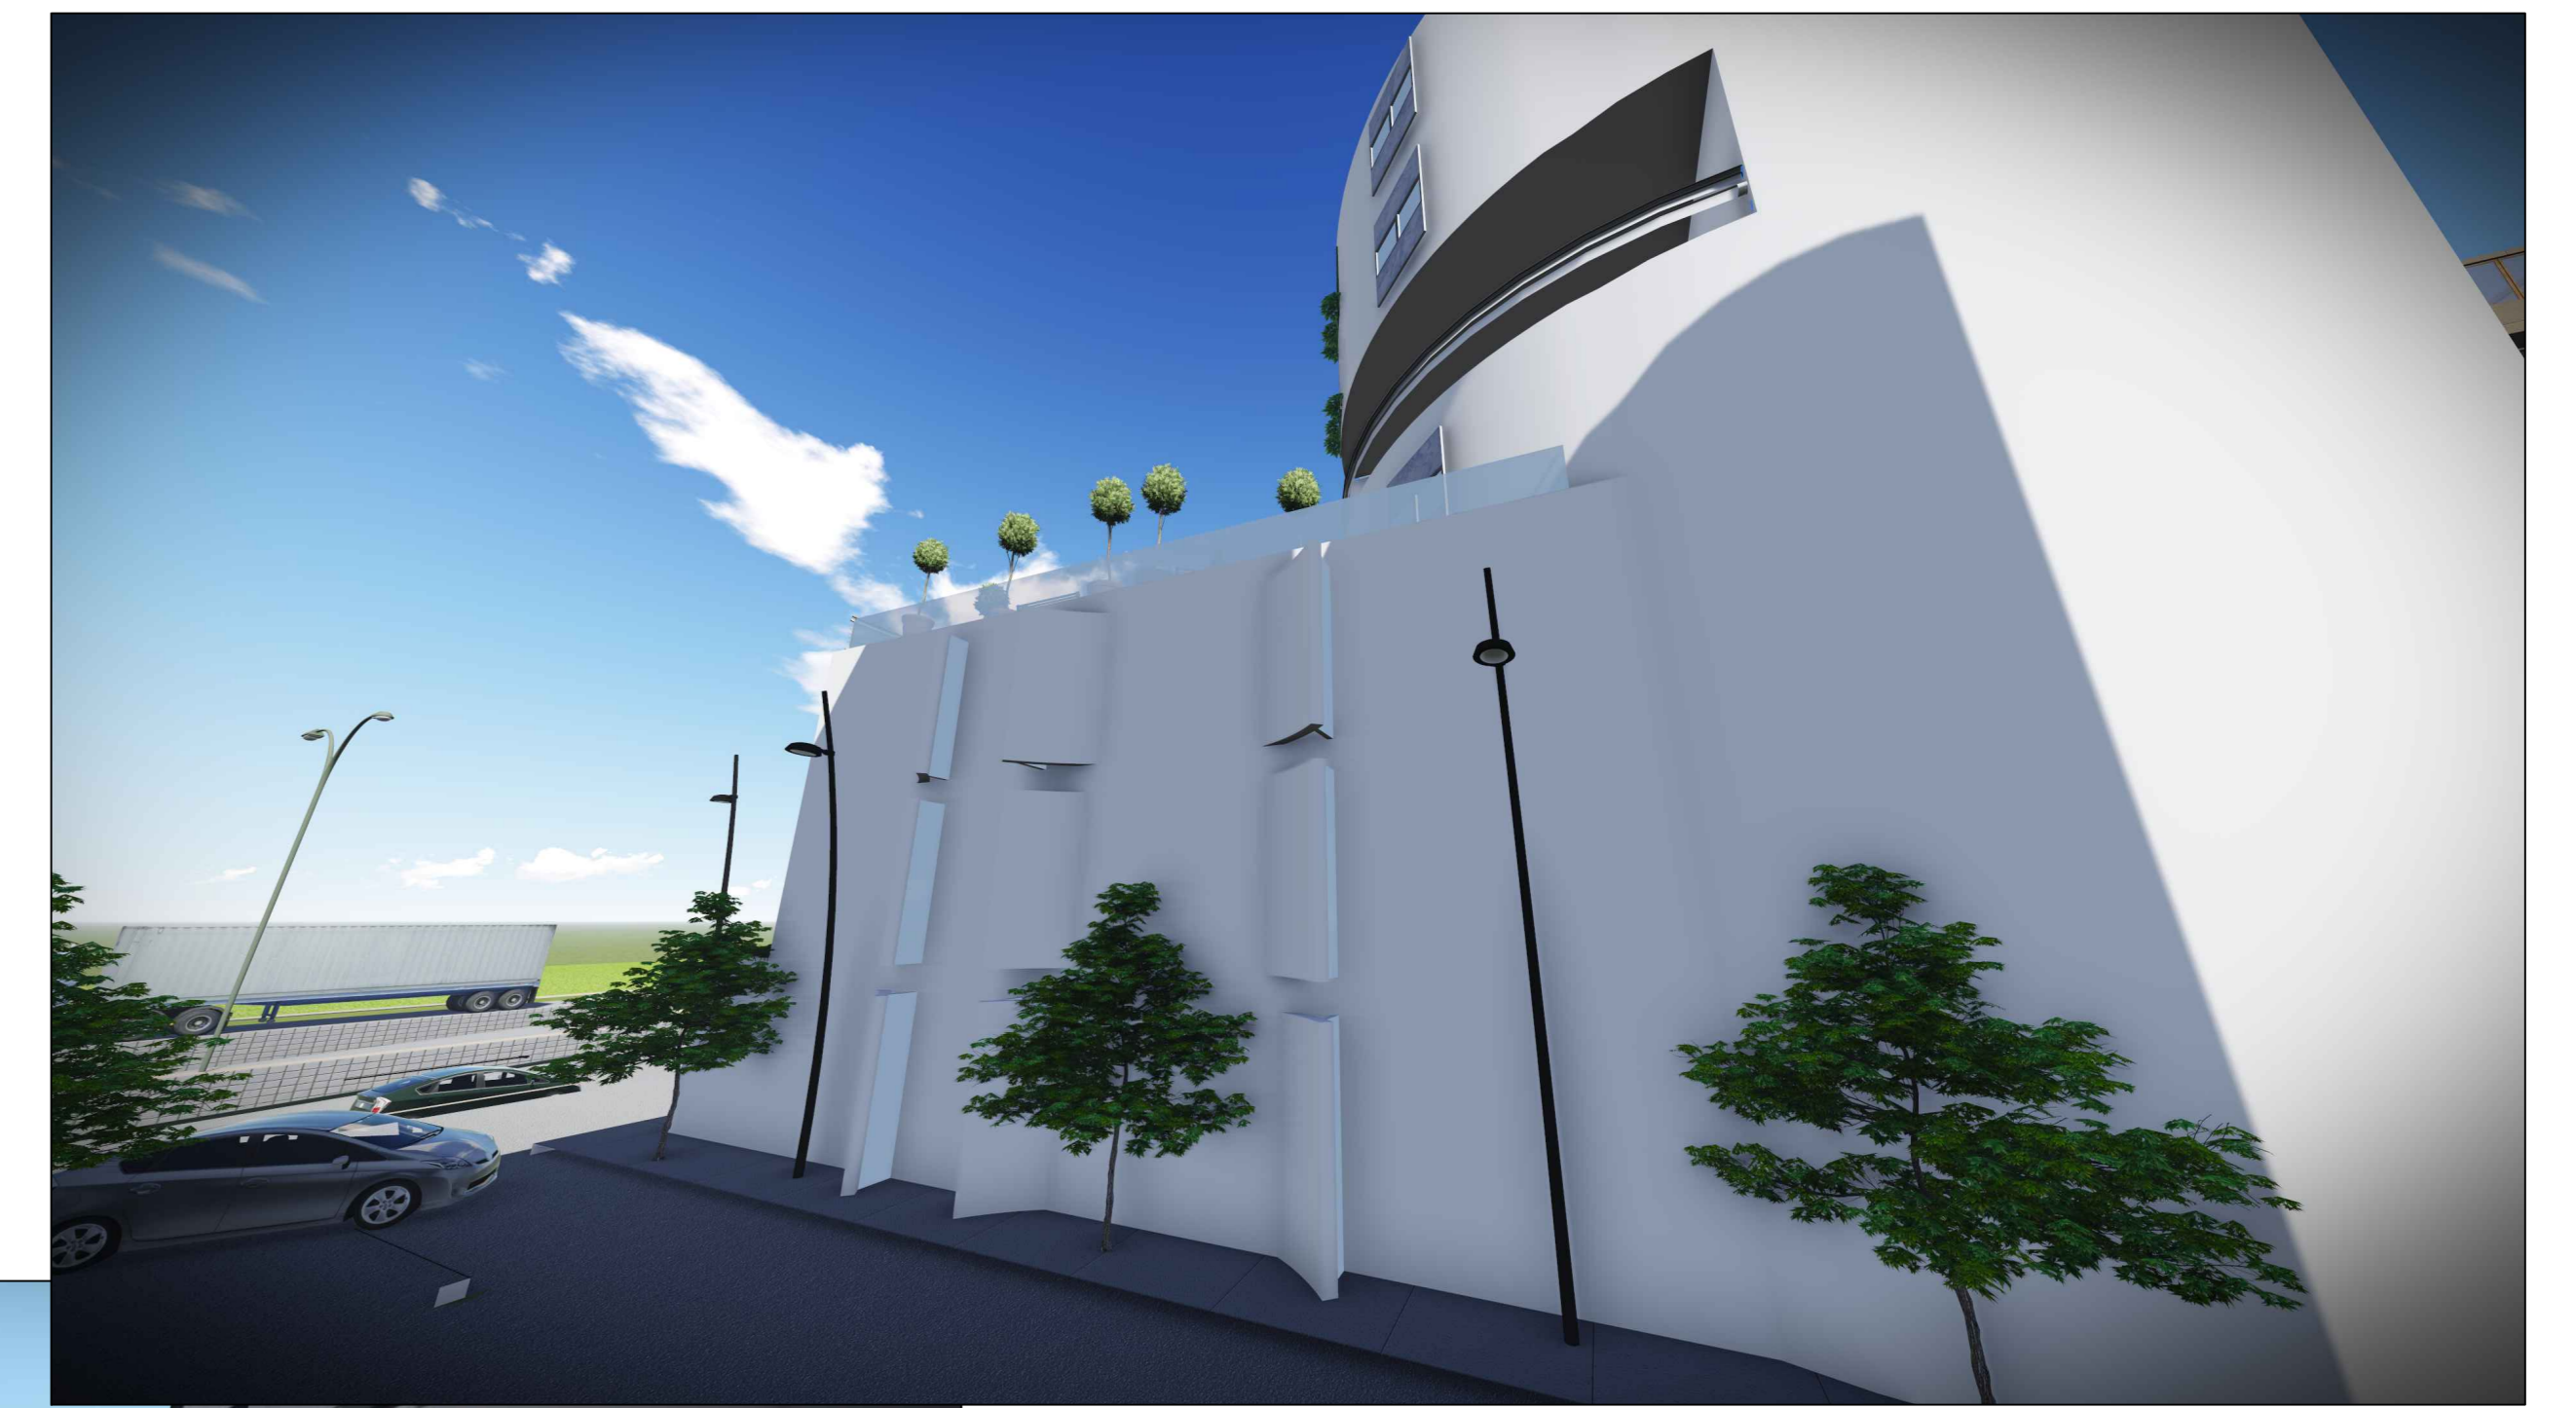

Vue Nord

Vue Sud



Vue Est