


corte X1

0 50 100 200 500

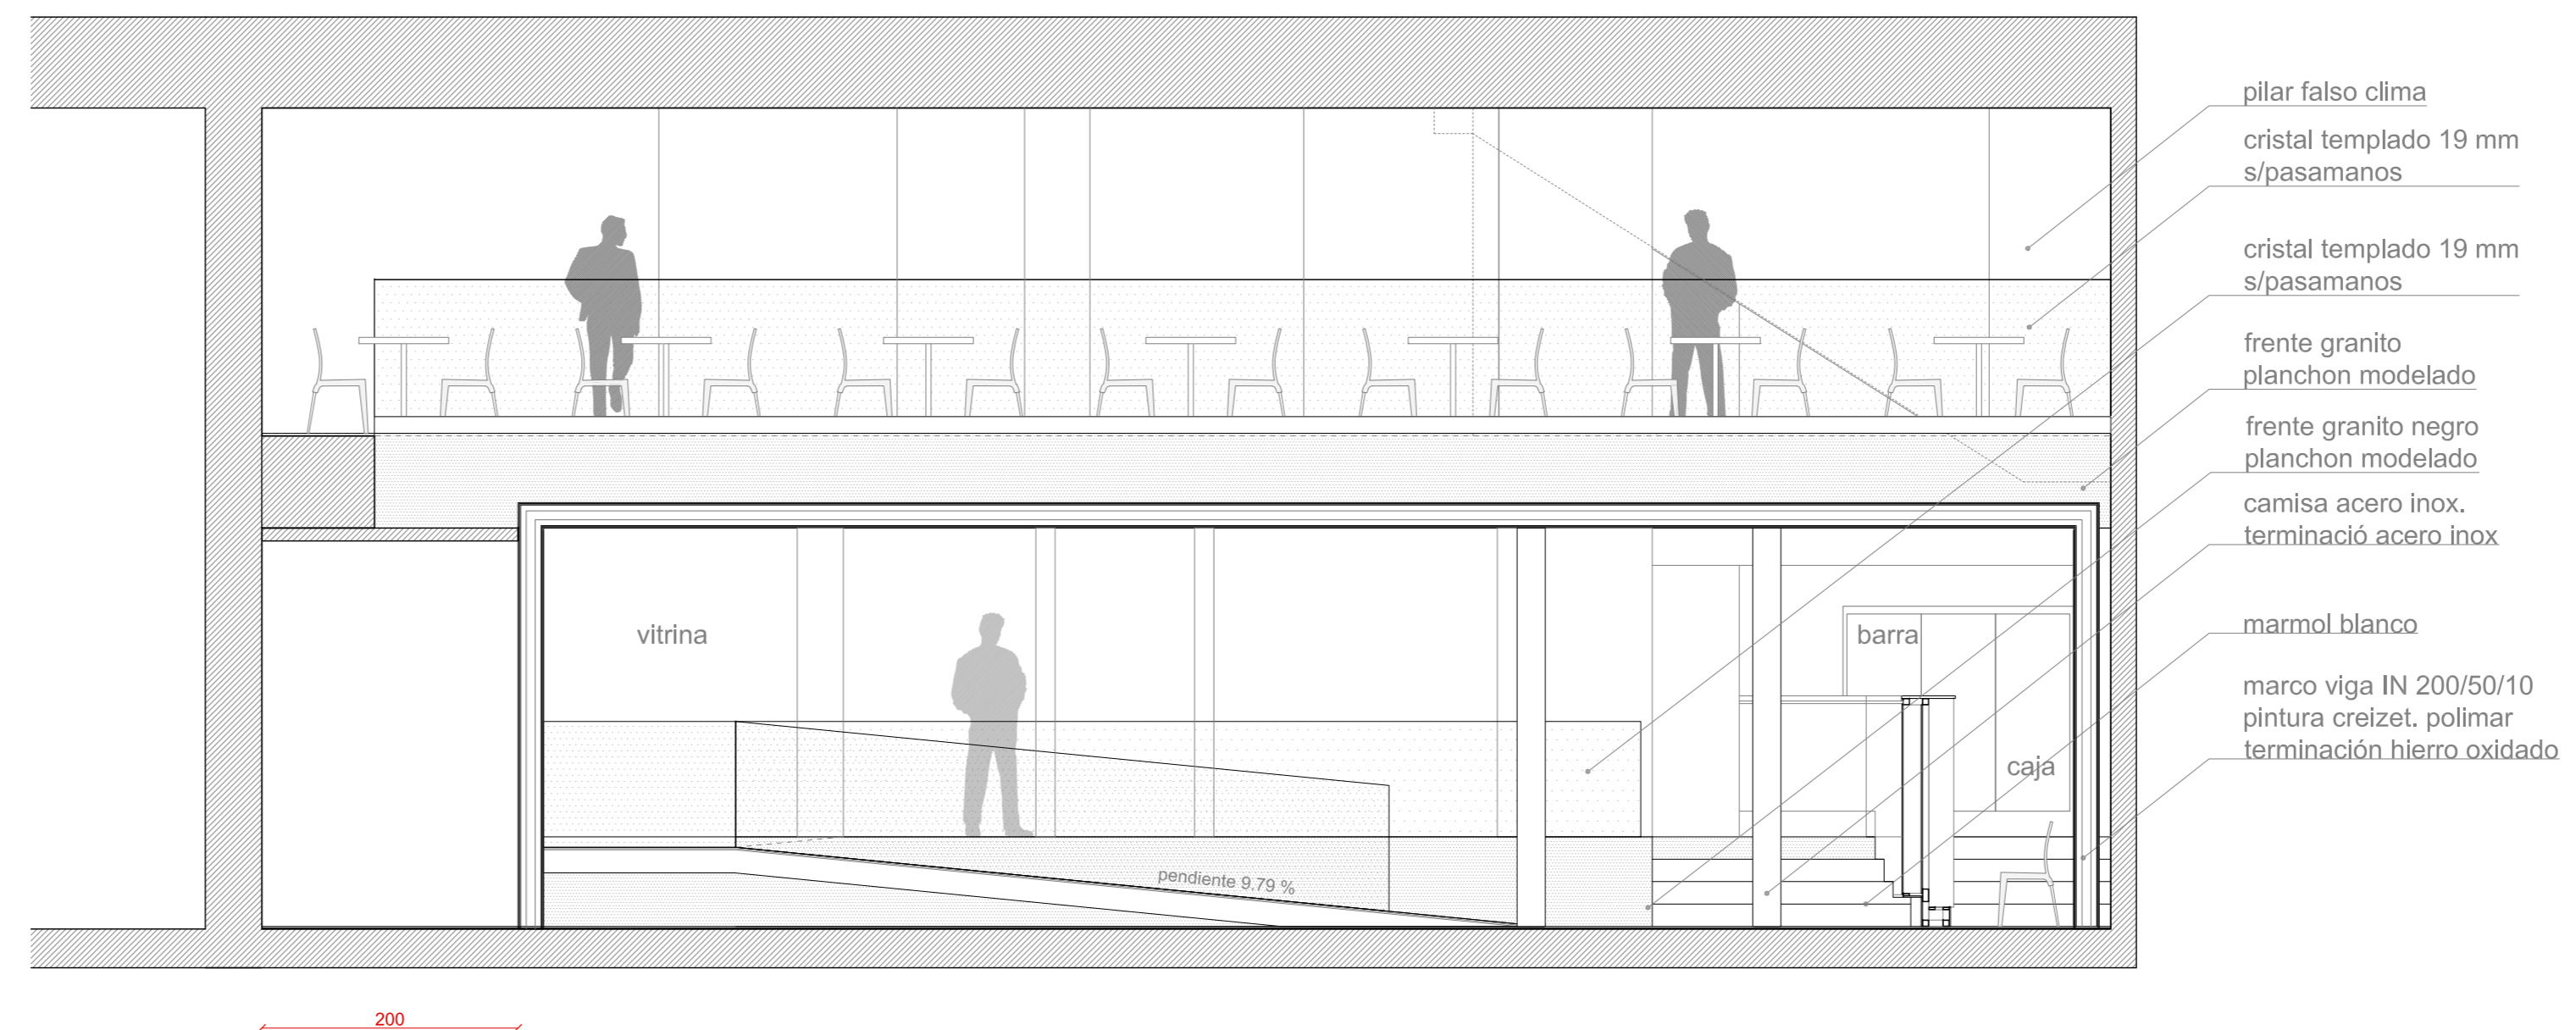

- pilar falso clima
- cristal templado 19 mm s/pasamanos
- cristal templado 19 mm s/pasamanos
- frente granito planchon modelado
- frente granito negro planchon modelado
- camisa acero inox. terminació acero inox
- marmol blanco
- marco viga IN 200/50/10 pintura creizet, polimar terminación hierro oxidado

corte Y1

0 50 100 200 500