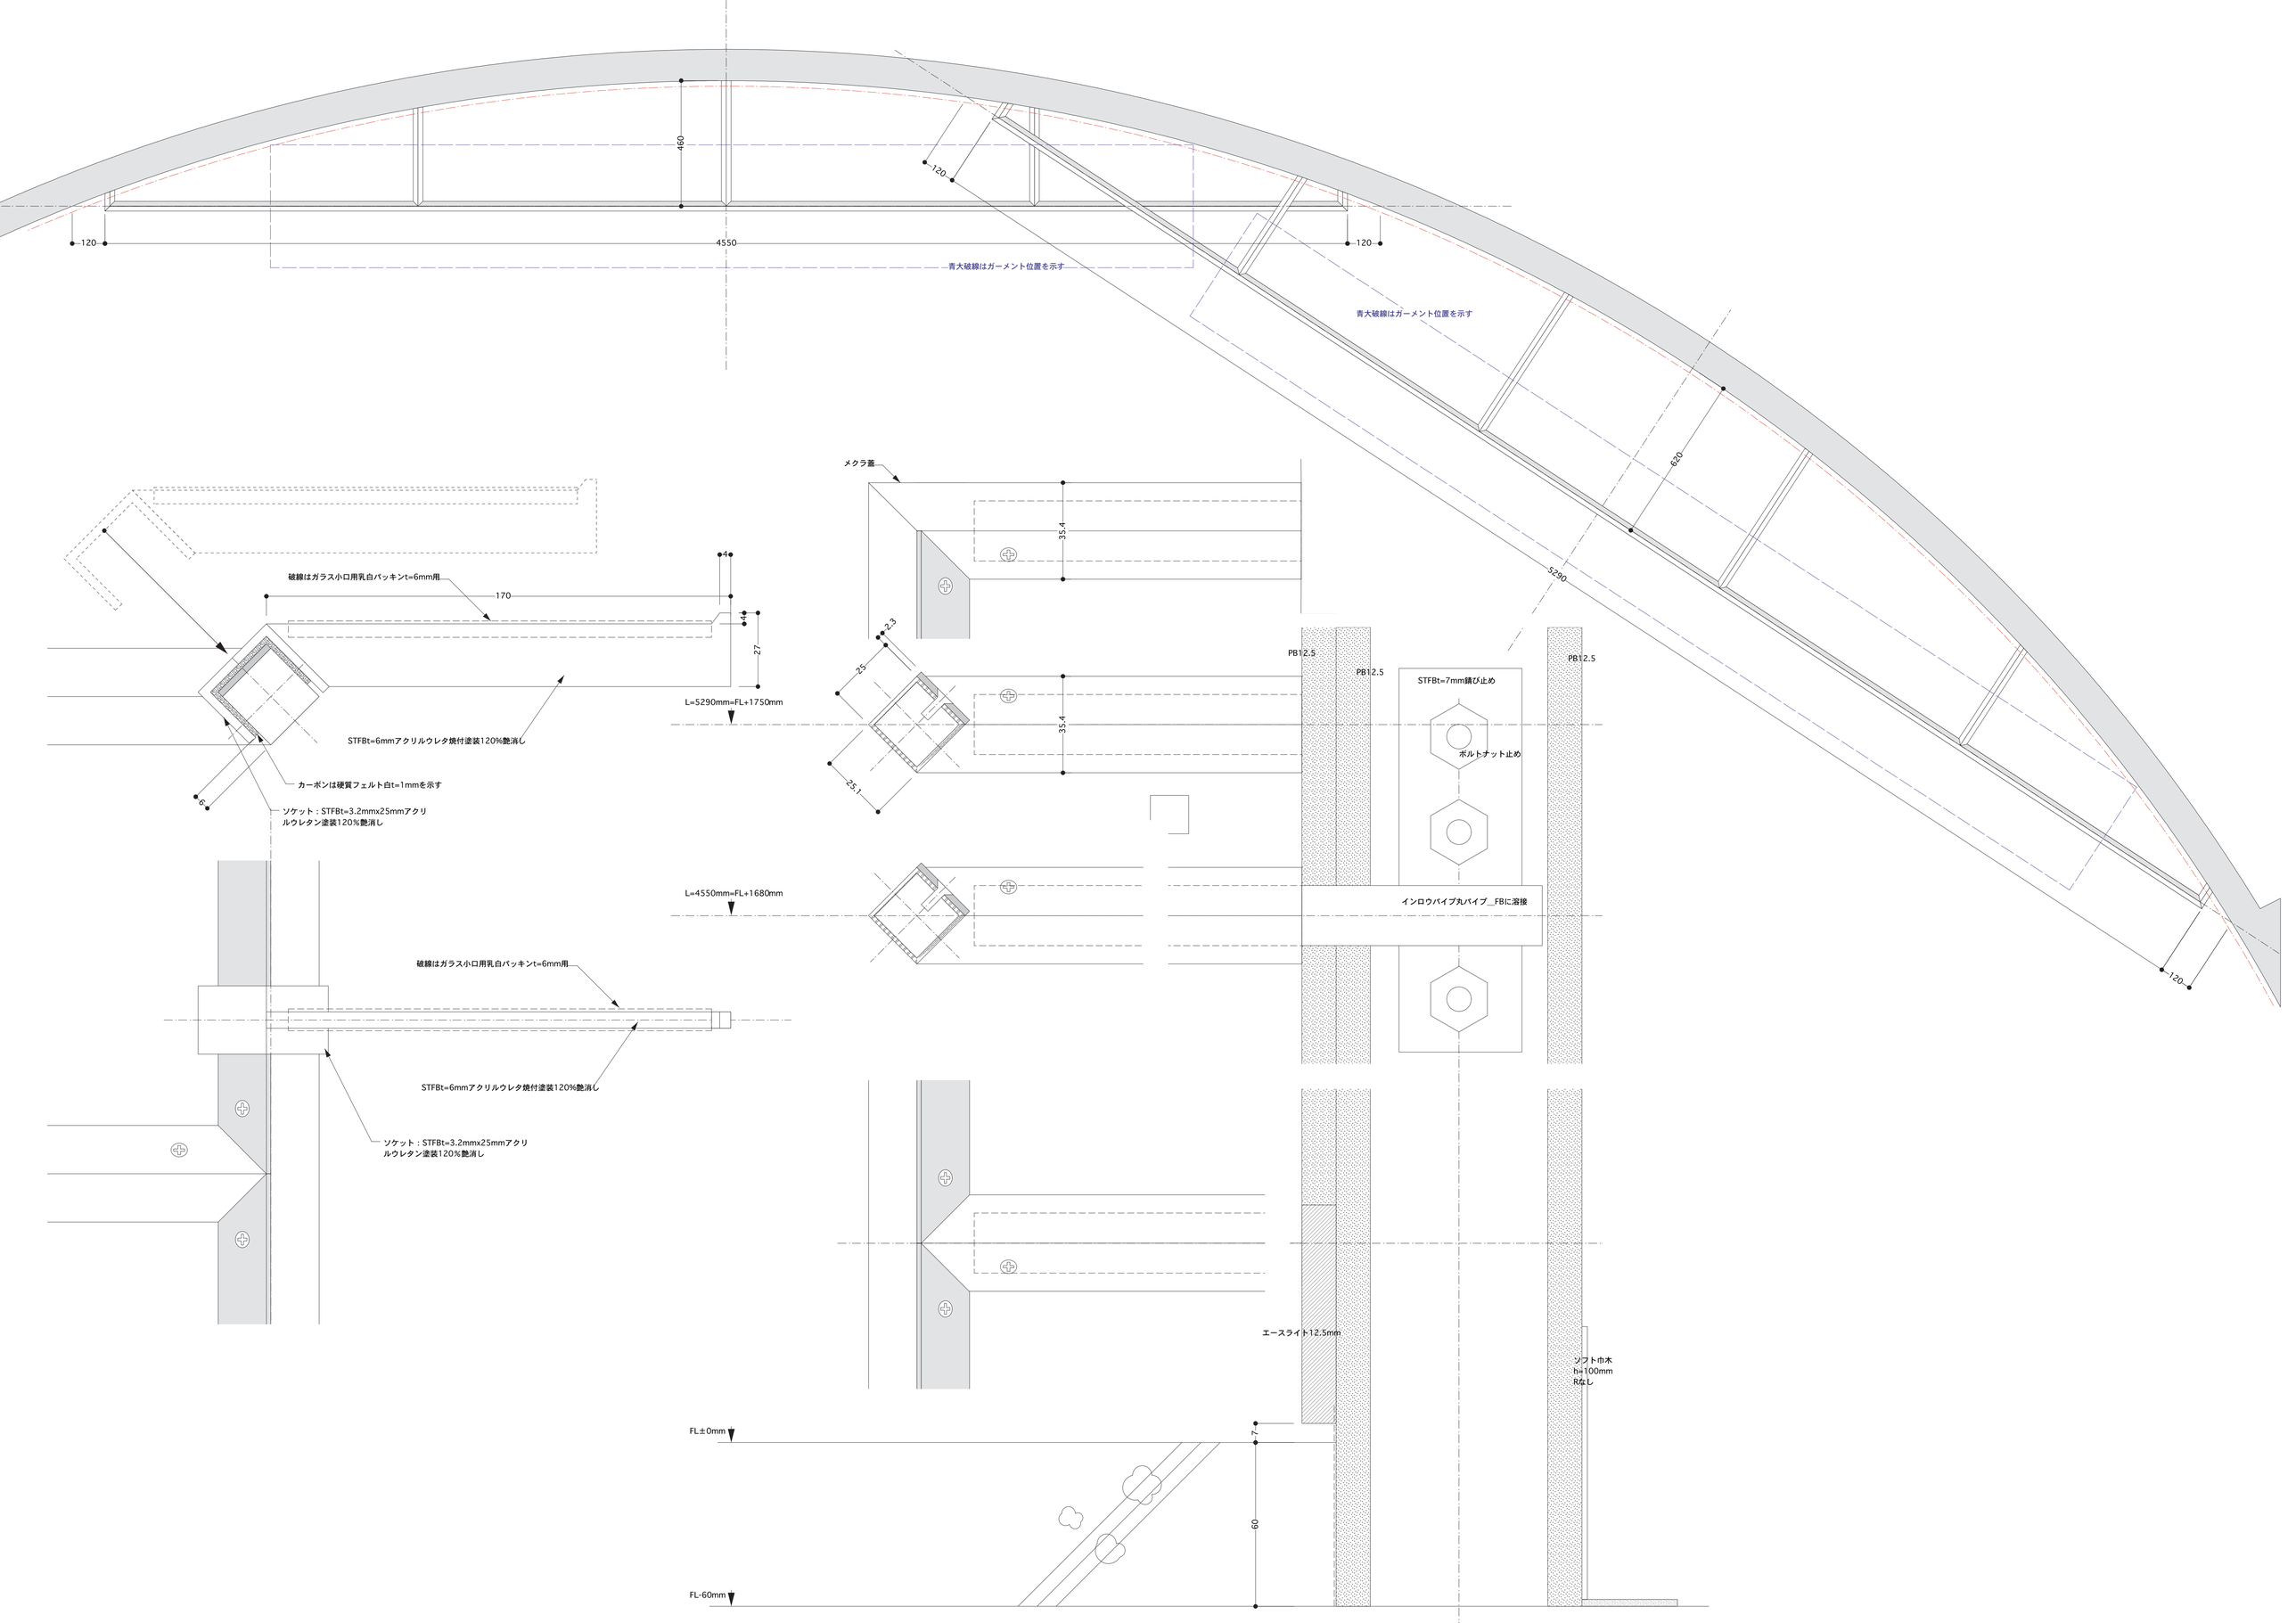
460
120
4550
120
120
青大破線はガーメント位置を示す
青大破線はガーメント位置を示す
620
5290
120
破線はガラス小口用乳白パッキンt=6mm用
170
4
14
27
L=5290mm=FL+1750mm
STFBt=6mmアクリルウレタ焼付塗装120%艶消し
カーボンは硬質フェルトt=1mmを示す
6
ソケット：STFBt=3.2mmx25mmアクリルウレタン塗装120%艶消し
メクラ蓋
35.4
2.3
25
35.4
25.1
PB12.5
PB12.5
STFBt=7mm錆び止め
PB12.5
ボルトナット止め
L=4550mm=FL+1680mm
インロウパイプ丸パイプ_FBに溶接
破線はガラス小口用乳白パッキンt=6mm用
STFBt=6mmアクリルウレタ焼付塗装120%艶消し
ソケット：STFBt=3.2mmx25mmアクリルウレタン塗装120%艶消し
エースライト12.5mm
ソフトホホ
h=100mm
Rなし
FL±0mm
7
60
FL-60mm