


PLAN

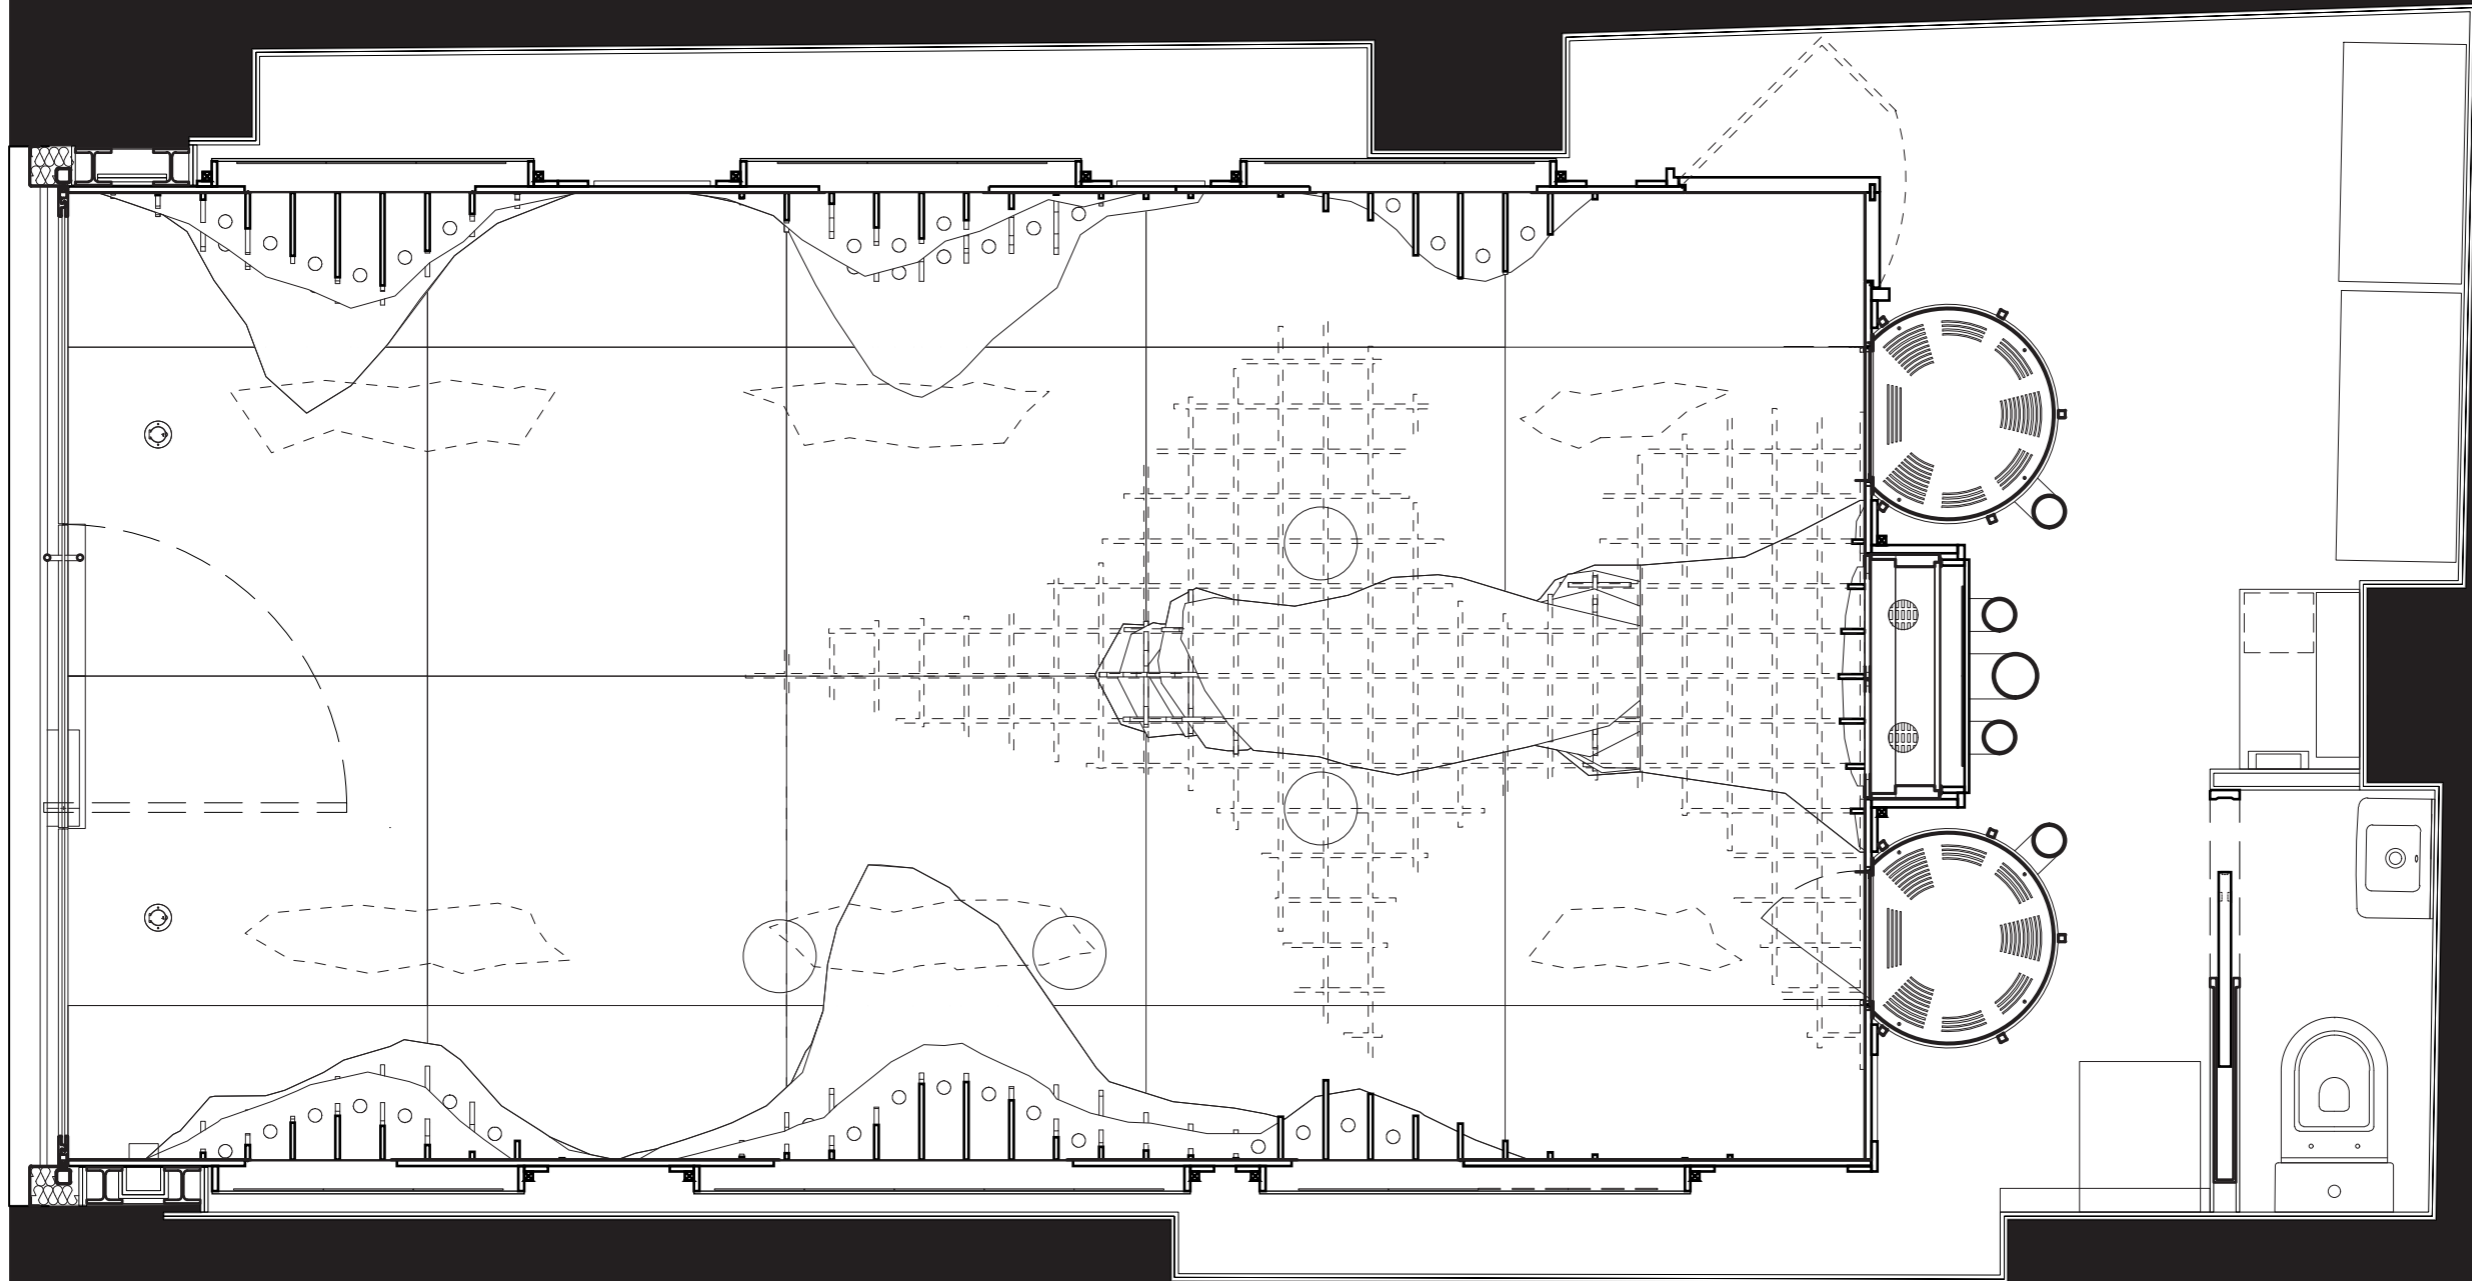

PLAN BOUTIQUE FREDERIC MALLE
13, RUE DES FRANCS BOURGEOIS